


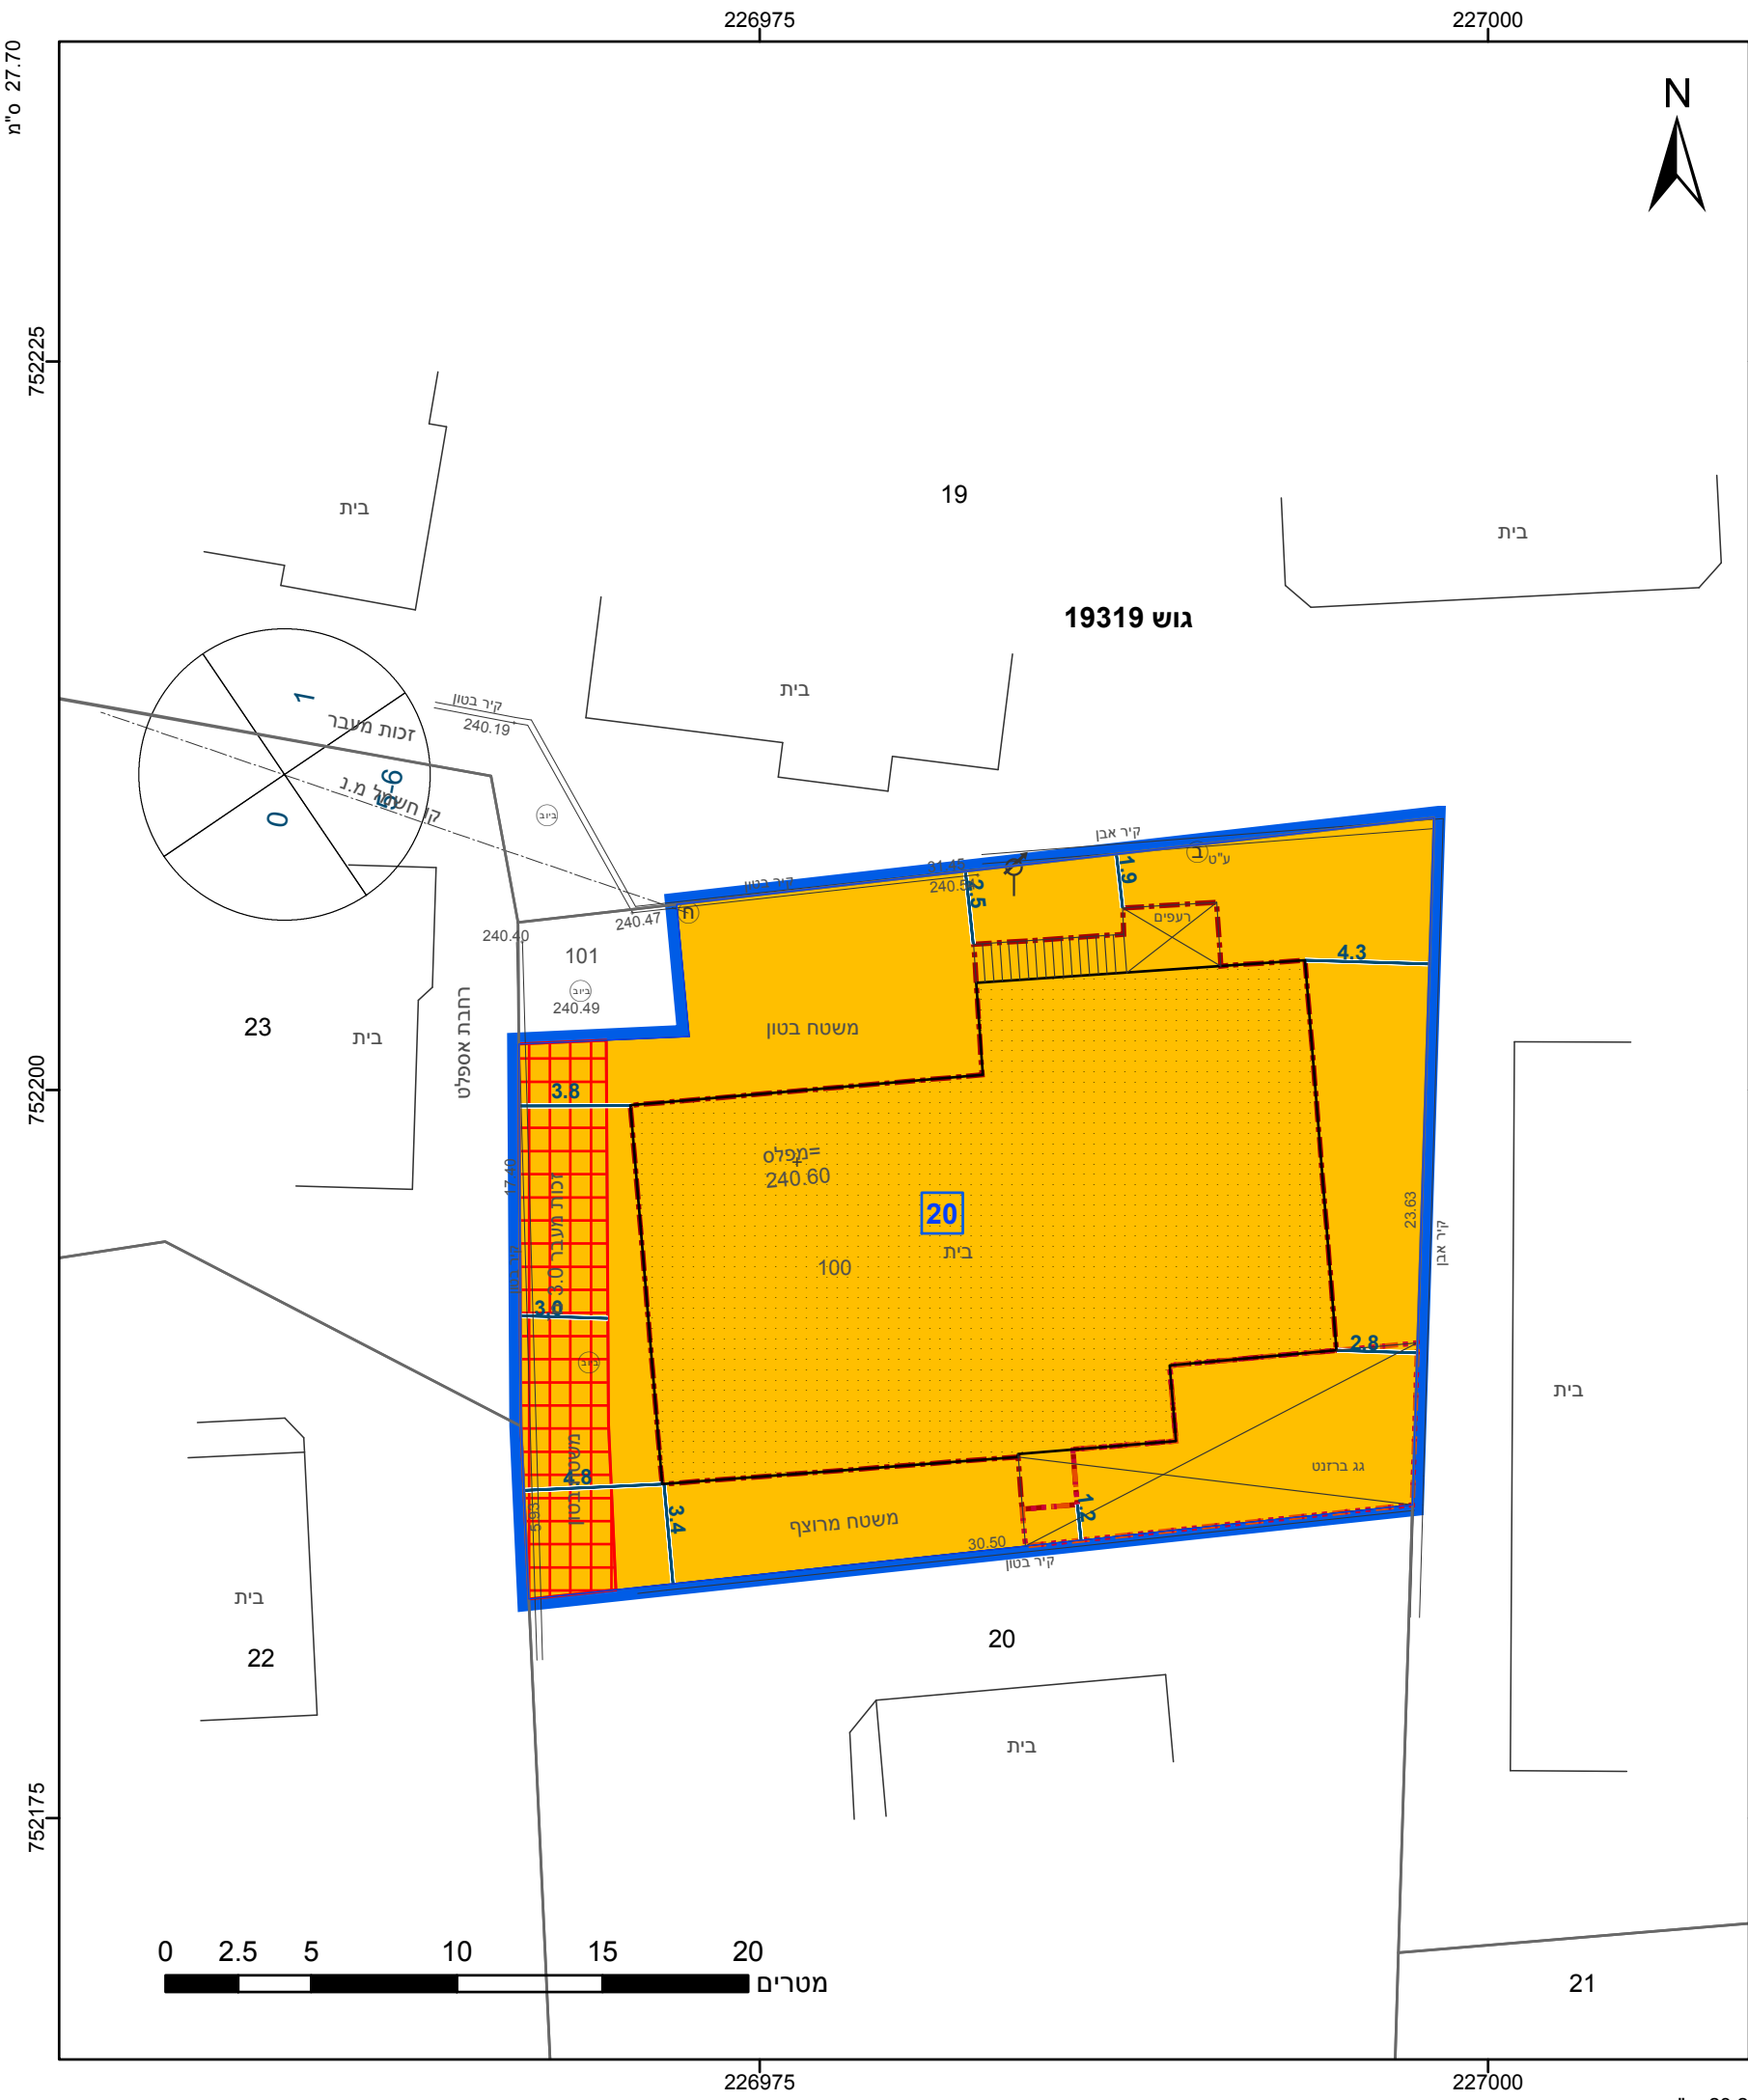

מקרא

גבול התכנית

גוש 1234

גבול גוש ומספרו

גבול חלקה ומספרה

תא שטח ומספרו

מספר הדרך

קווי בנין

רוחב הדרך

מגורים ב

זיקת הנאה

מידות

קו בנין עילי

קו-בנין

תכנית מס' 262-0706127

שטח התכנית 0.698 דונם

קנה מידה 1:250

מועד הפקדה 19/07/2021

מונה תדפיס התשריט 5

שטח התכנית 0.698 דונם

קנה מידה 1:250

שמות*

מגיש תכנית

עורך ראשי

יזם

והיד פדל ח'לאילה תאגיד

יאסר גנאיים תאגיד

והיד פדל ח'לאילה תאגיד

אישורים בתכנית מס' 262-0706127

מינהל התכנון

חוק התכנון והבניה, התשכ"ה - 65

מחוז צפון

הוועדה המחוזית החליטה ביום : 08/07/2021

להפקיד את התכנית 08/08/2021

תאריך יו"ר הוועדה המחוזית

הריני מצהיר בזאת כי המפה הטופוגרפית/המצבית המהווה רקע לתכנית זו, נערכה על ידי ביום 01/12/2020 והיא הוכנה לפי הוראות נוהל מבא"ת ובהתאם להוראות החוק ולתקנות המודדים שבתוקף. דיוק הקו הכחול והקדסטר: מדידה אנליטית מלאה ברמת תצ"ר

ח'אלד קסום

שם המודד

714

מספר רישיון

תאריך

חתימה

חוק התכנון והבניה, התשכ"ה - 1965

תכנית מתאר מקומית

מס' 262-0706127

ג/26227 שינוי בהוראות וזכויות הבניה בית וחד ח'לאילה - סכנין

תשריט מצב מוצע

גיליון 1 מתוך 1

מחוז

צפון

מרחב תכנון מקומי

לב הגליל

רשות מקומית

סח'נין

ישוב

סח'נין

תכנית בסמכות

מחוזית

איחוד וחלוקה

ללא איחוד וחלוקה

היתרים או הרשאות

תכנית שמכוחה ניתן להוציא היתרים או הרשאות

מונה תדפיס התשריט

5

מועד הפקדה

19/07/2021

14:04

שטח התכנית

0.698 דונם

קנה מידה

1:250

שמות*

מגיש תכנית

עורך ראשי

יזם

והיד פדל ח'לאילה תאגיד

יאסר גנאיים תאגיד

והיד פדל ח'לאילה תאגיד

בעלי ענין בקרקע*

טבלת גושים וחלקות*			
מספר גוש	חלק/ כל הגוש	מספרי חלקות בשלמותן	מספרי חלקות בחלקיותן
19319	חלק		20

* הרשימה המלאה מפורטת בהוראות התכנית / בהודעה שפורסמה בעיתונות וברשומות

תרשים התמצאות - קנ"מ 1:1250

שנת צילום אוויר: 2017-2018

מספר תכנית: 262-0706127, מספר גירסת תשריט: 5