


27.70 נ"ו

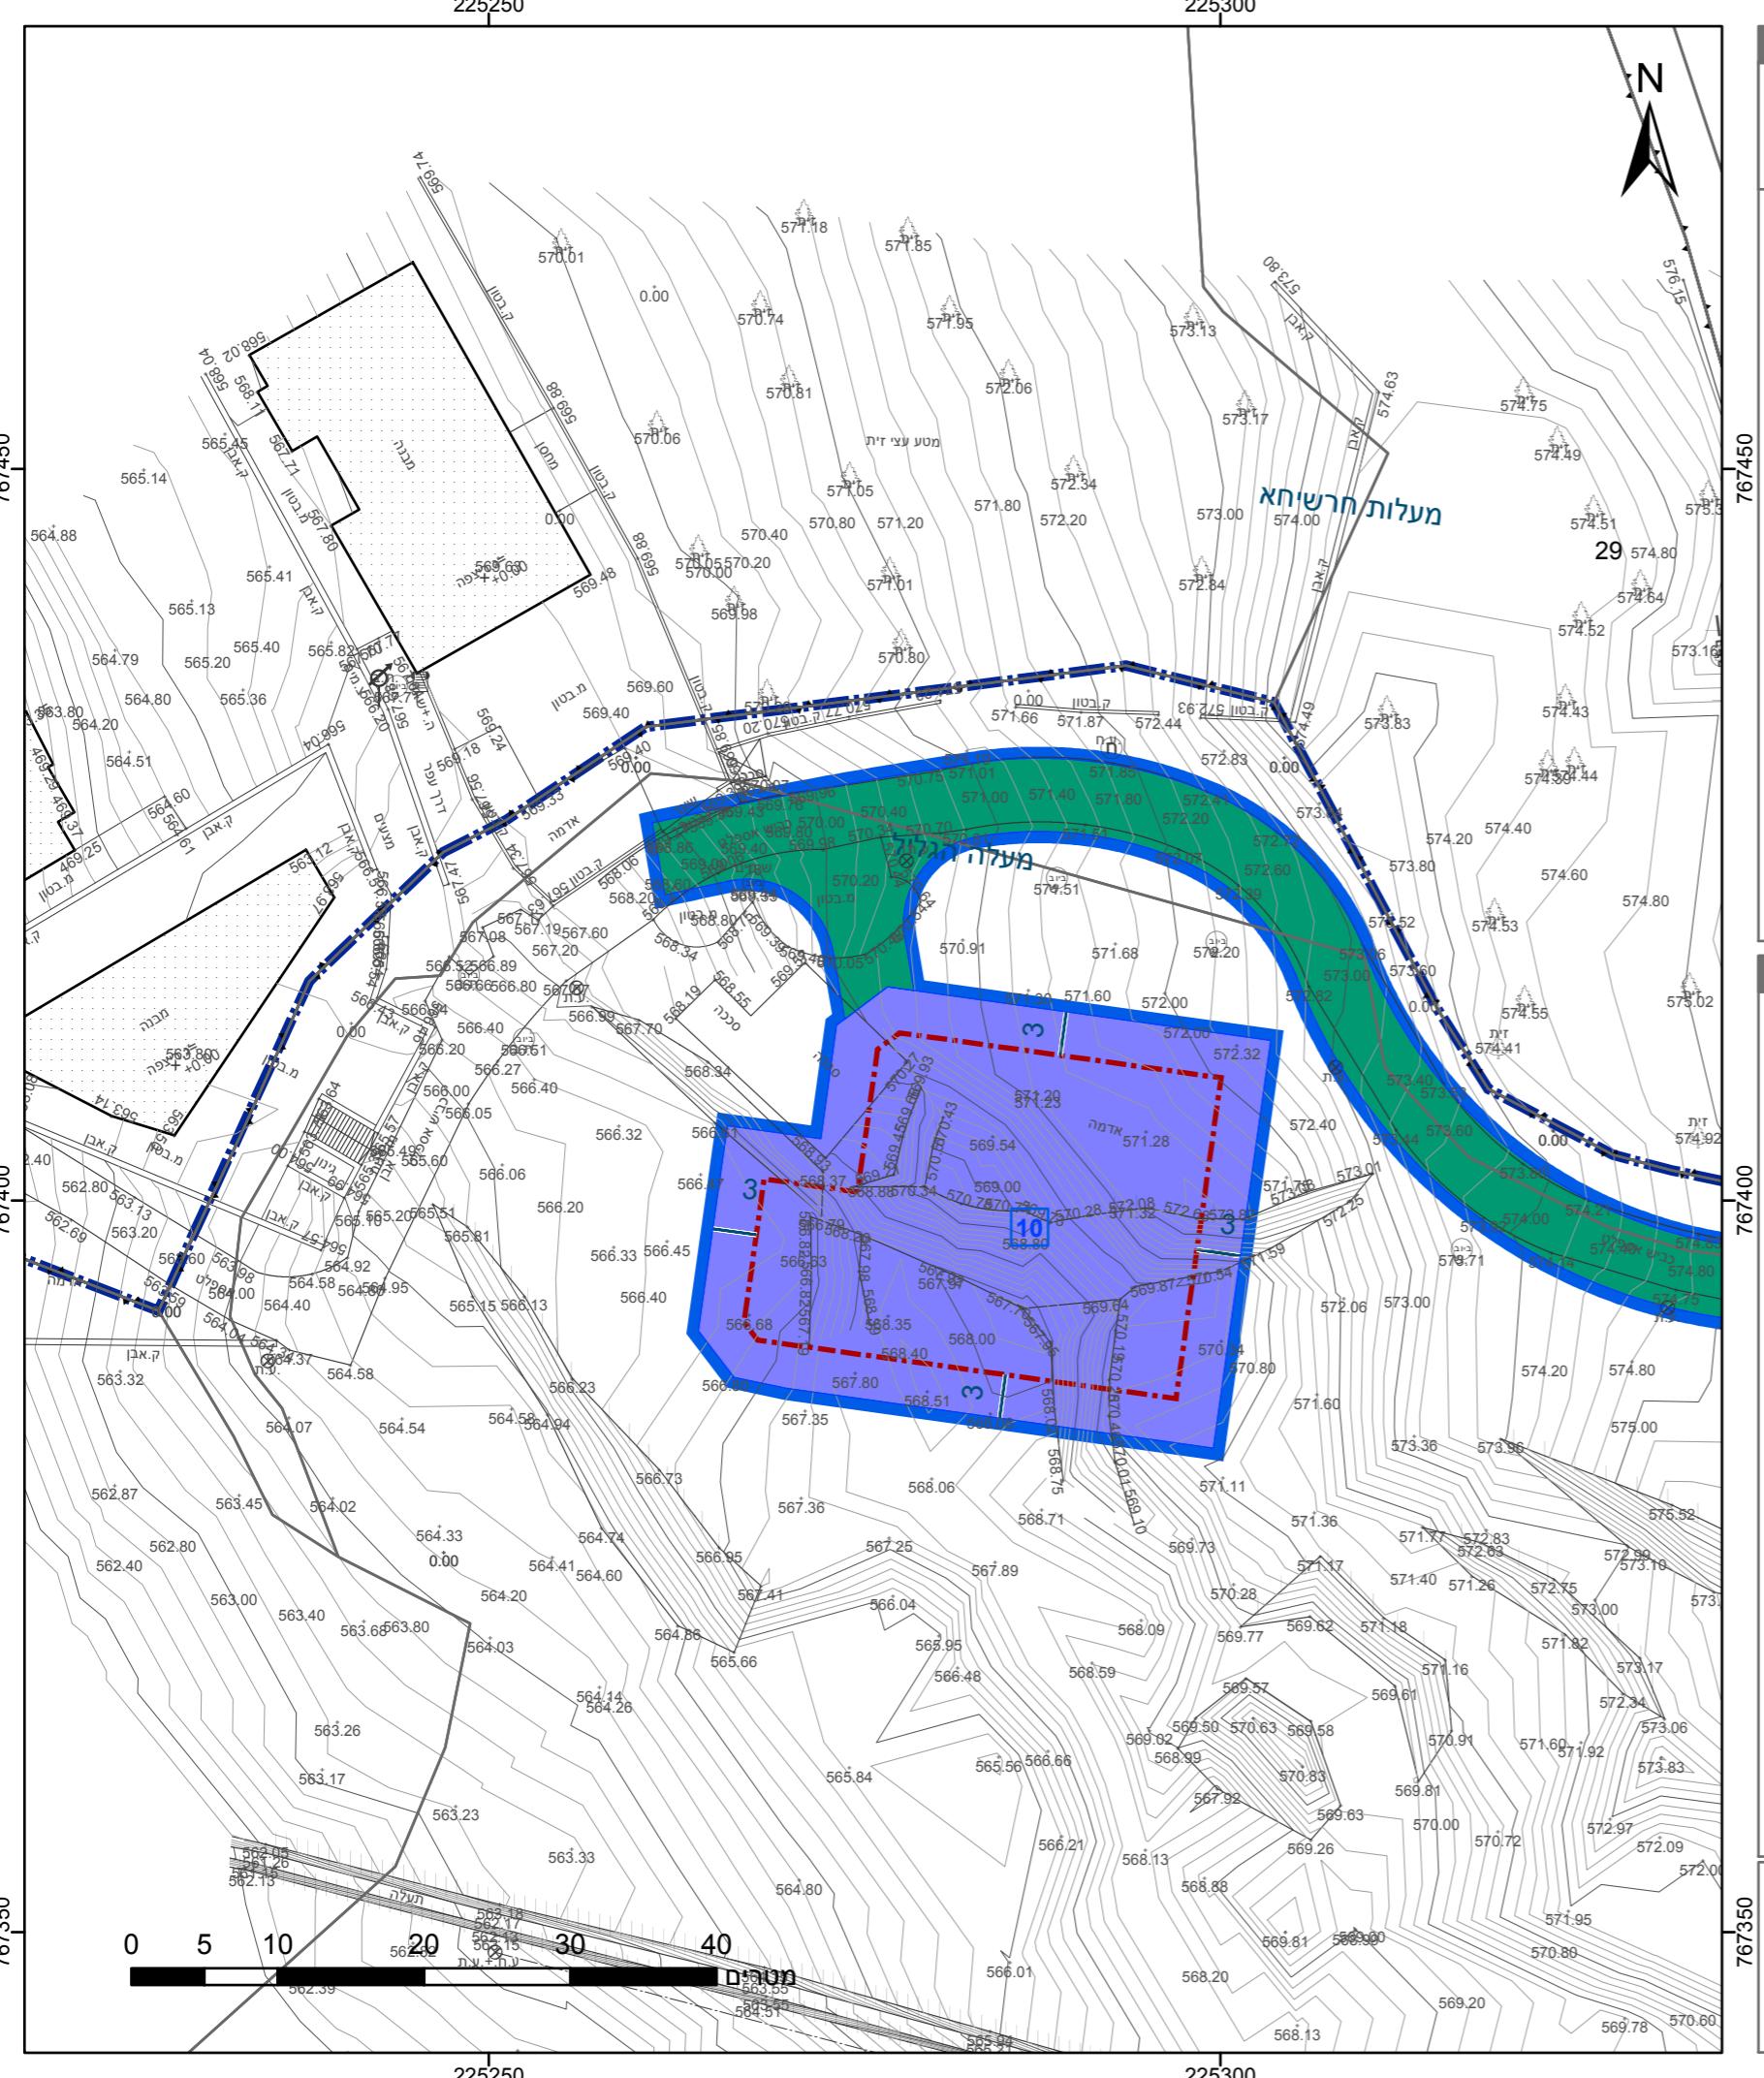

מקרה	
1 גבול התכנית ומספרו	2 גבול גוש ומספרו 3 קווי בניין וחוב הדרכ ומספרו
3 גוש ומספרו 4 גבול תקקה ומספרה 5 גבול שטח שיפוט ומספרה	
מתקנים הנדסיים ■ שביל — קוי בניין — גבול שטח שיפוט — מידות	
תרשים מזב מוצע הגדלה - גלילון 1 מtower 1	
צפון מחוז מרחוב תכנון מקומי רשות מקומית כפר ורדים כפר ורדים ישוב	
מחוזית לא איחוד וחלוקת היתרים או הרשות תכנית שטחונית ניתן להוציא החלטות או הרשות	
6 14:11 19/11/2019 מועד הפקה 1:500 שטח התכנית 5.298 קנה מידה	
שמות* מגש תכנית מגש תכנית עיר ראשי רשות מקומית יום חברה ממשלתית יום	

חוק התקנון והבנייה, התקנ"ה - 1965
תכנית מתאר מקומי
מספר מס' 255-0667725

בריכת מים לכפר ורדים

תשריט מזב מוצע הגדלה - גלילון 1 מtower 1

צפון
עליה הגליל
כפר ורדים
כפר ורדים

מיכון תכנון
לא איחוד וחלוקת
היתרים או הרשות
תכנית שטחונית ניתן להוציא החלטות או הרשות

6
14:11
19/11/2019
מועד הפקה
1:500 שטח התכנית
5.298 קנה מידה

שמות*
מגש תכנית
מגש תכנית
עיר ראשי
רשות מקומית
יום
חברה ממשלתית
יום

בעלי עין בקרקע*
תאגיד: רשות מקרקעין ישראל

מספר גוש	חלוקת בחלונות	מספר חלוקות בחלונות	כל הגוש
11	חילה	18406	
47, 40, 35, 17	חילה	18410	

