

27.70 ס"מ

735625

735600

735575


246000

246025

246000

246025

23.2 ס"מ

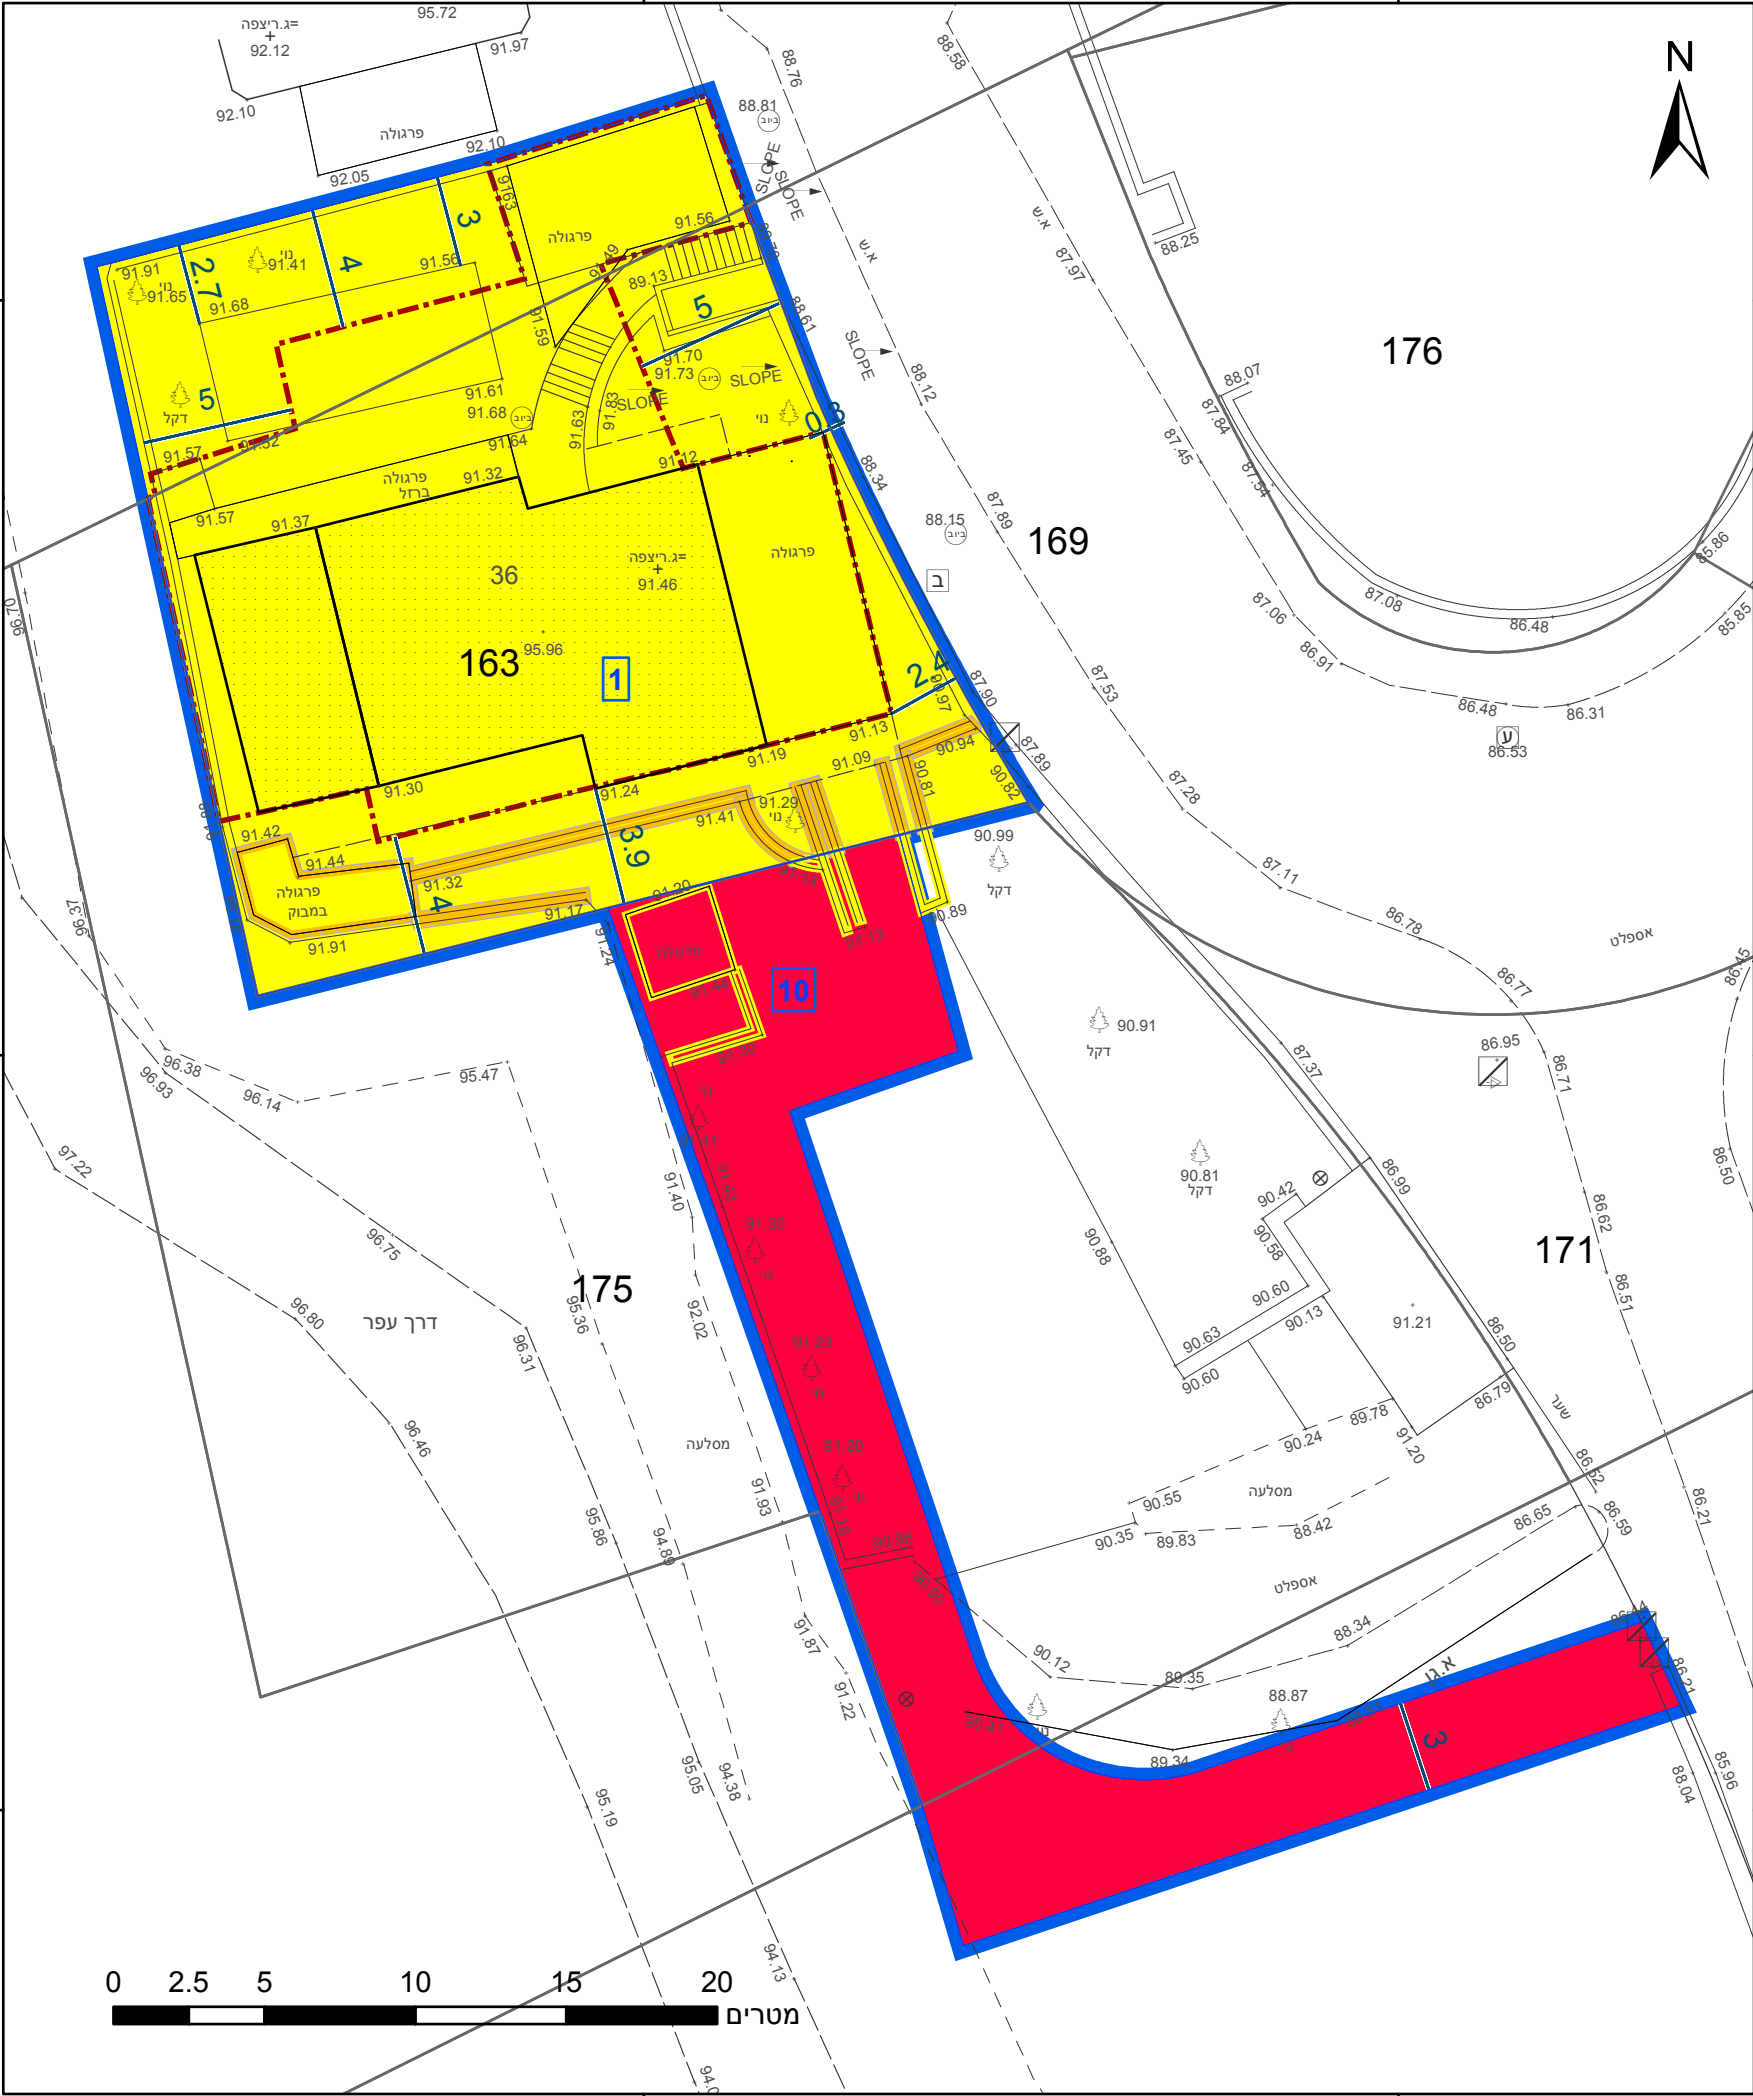

735625

735600

735575

מקרא

גבול התכנית	גוש 1234
גבול גוש ומספרו	5
גבול חלקה ומספרה	
תא שטח ומספרו	1
מספר הדורך	2
קווי בנין	3
רוחב הדורך	4

- מגורים א
- דרך מוצעת
- מבנה להריסה
- מבנה להריסה
- מידות
- להריסה
- קו-בנין

אישורים בתכנית מס' 251-0668541

הריני מצהיר בזאת כי המפה הטופוגרפית/המצבית המהווה רקע לתכנית זו, נערכה על ידי ביום 13-7-21 והיא הוכנה לפי הוראות נוהל מבא"ת ובהתאם להוראות החוק ולתקנות המודדים שבתוקף. דיוק הקו הכחול והקדסטר: מדידה גרפית	מוחמד שעבאן
שם המודד	חתימה
670	מספר רשיון
תאריך	

חוק התכנון והבנייה, התשכ"ה - 1965

תכנית מפורטת

מס' 251-0668541

הנגשת חלקה ושינוי קווי בנין ביבניאל

תשריט מצב מוצע		גיליון 1	מתוך 1
מחוז	צפון		
מרחב תכנון מקומי	הגליל המזרחי		
רשות מקומית	יבנאל		
ישוב	יבנאל		
תכנית בסמכות	מקומית		
איחוד וחלוקה	ללא איחוד וחלוקה		
היתרים או הרשאות	תכנית שמכוחה ניתן להוציא היתרים או הרשאות		
מונה תדפיס התשריט	12		
מועד הפקדה	04/08/2021	09:09	
שטח התכנית	0.817 דונם	קנה מידה	1:250
שמות*			
מגיש תכנית	רשות מקומית תאגיד: מועצה מקומית יבנאל		
מגיש תכנית	שניר אריש תאגיד:		
עורך ראשי	עבדאלמג'יד שעבאן תאגיד: אדרי' עבד שעבאן		
יזם	שניר אריש תאגיד:		

בעלי עניין בקרקע*


חוכר	שניר אריש תאגיד:
------	------------------

טבלת גושים וחלקות*

מספר גוש	חלק/ כל הגוש	מספרי חלקות בשלמותן	מספרי חלקות בחלקיותן
15439	חלק	163	175, 11, 9

* הרשימה המלאה מפורטת בהוראות התכנית / בהודעה שפורסמה בעיתונות וברשומות

תרשים התמצאות - קנ"מ 1:1250

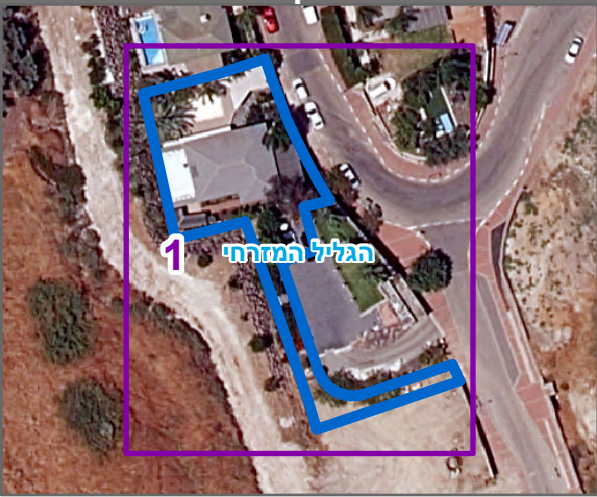

שנת צילום אוויר: 2019

מספר תכנית: 251-0668541, מספר גירסת תשריט: 12