


759275

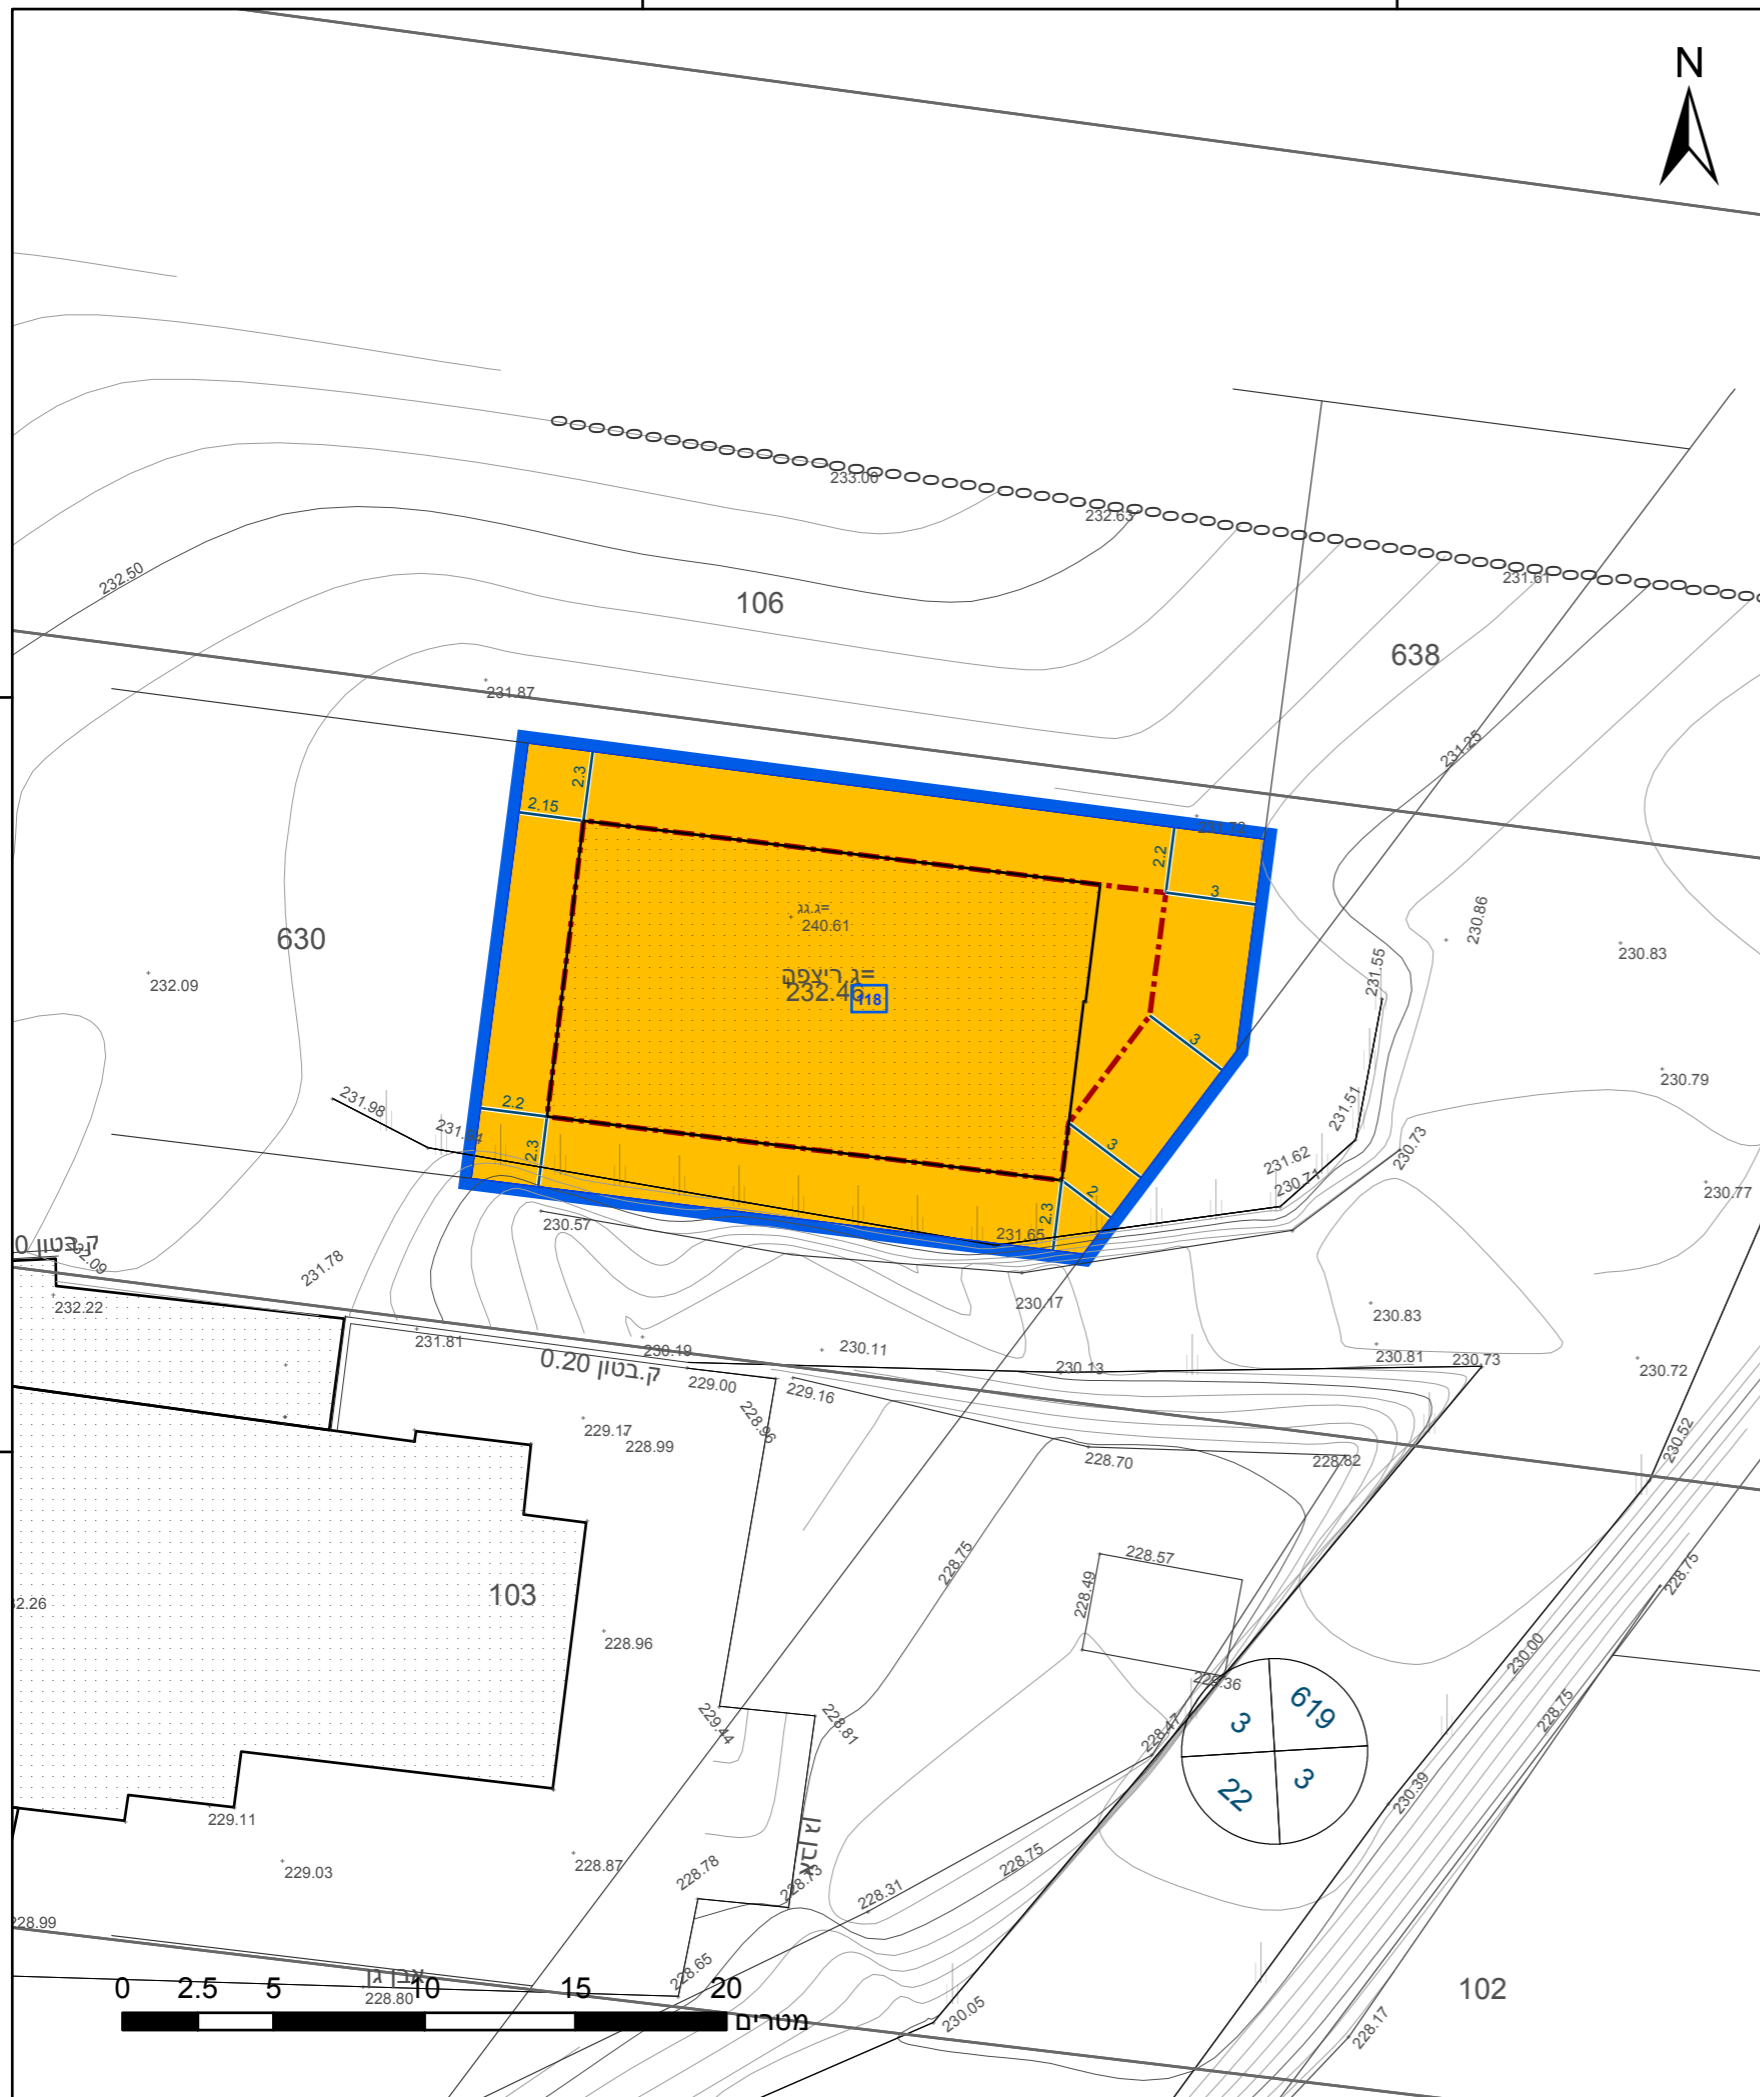

226625

226650



759275

759275

759250

759250

מ"ס 23.2

מקרא

תא שטח ומספרו	1	גבול התכנית	1234 גוש ומספרו
מספר הדרך	2	גבול גוש ומספרו	5
קווי בנין	3	גבול חלקה ומספרה	
חומב הדרך	4		

מגורים ב	■
מידות	—
קו-בנין	---

חוק התכנון והבנייה, התשכ"ה - 1965
תכנית מתאר מקומית

מס' 260-0849257

שינוי קווי בניין, זכויות והוראות
בניה-בענה בבכ/מק/23/20/15421

תשריט מצב מוצע גיליון 1 מתוך 1

מחוז	צפון
מרחב תכנון מקומי	בקעת בית הכרם
רשות מקומית	ביענה
ישוב	ביענה

תכנית בסמכות	מקומית
איחוד וחלוקה	ללא איחוד וחלוקה
היתרים או הרשאות	תכנית שמכוחה ניתן להוציא היתרים או הרשאות

מונה תדפיס התשריט	4
מועד הפקה	28/06/2021
שטח התכנית	0.34 דונם קנה מידה 1:250

שמות*

מגיש תכנית	ג'מאל בכרי תאגיד
עורך ראשי	אסעד אסדי תאגיד א אסדי
יזם	ג'מאל בכרי תאגיד

אישורים בתכנית מס' 260-0849257

בעלי ענין בקרקע*

בעלים	ג'מאל בכרי תאגיד
-------	------------------

טבלת גושים וחלקות*

מספר גוש	מספר חלקות	מספר חלקות	מספר חלקות
18977	כל הגוש	בשלמותן	בחלקיותן
	חלק		26

* הרשימה המלאה מפורטת בהוראות התכנית / בהודעה שפורסמה בעיתונות וברשומות

תרשים התמצאות - קנ"מ 1:1250



שנת צילום אוויר: 2017-2018

מספר תכנית: 260-0849257, מספר גירסת תשריט: 4

הריני מצהיר בזאת כי המפה הטופוגרפית/המצבית המהווה רקע לתכנית זו, נערכה על ידי ביום 25-01-2020 והיא הוכנה לפי הוראות נוהל מבא"ת ובהתאם להוראות החוק ולתקנות המודדים שבתוקף. דיוק הקו הכחול והקדסטר: קו כחול (בלבד) ברמה אנליטית

1044	אסעד אסדי
מספר רישון	שם המודד
תאריך	חתימה