


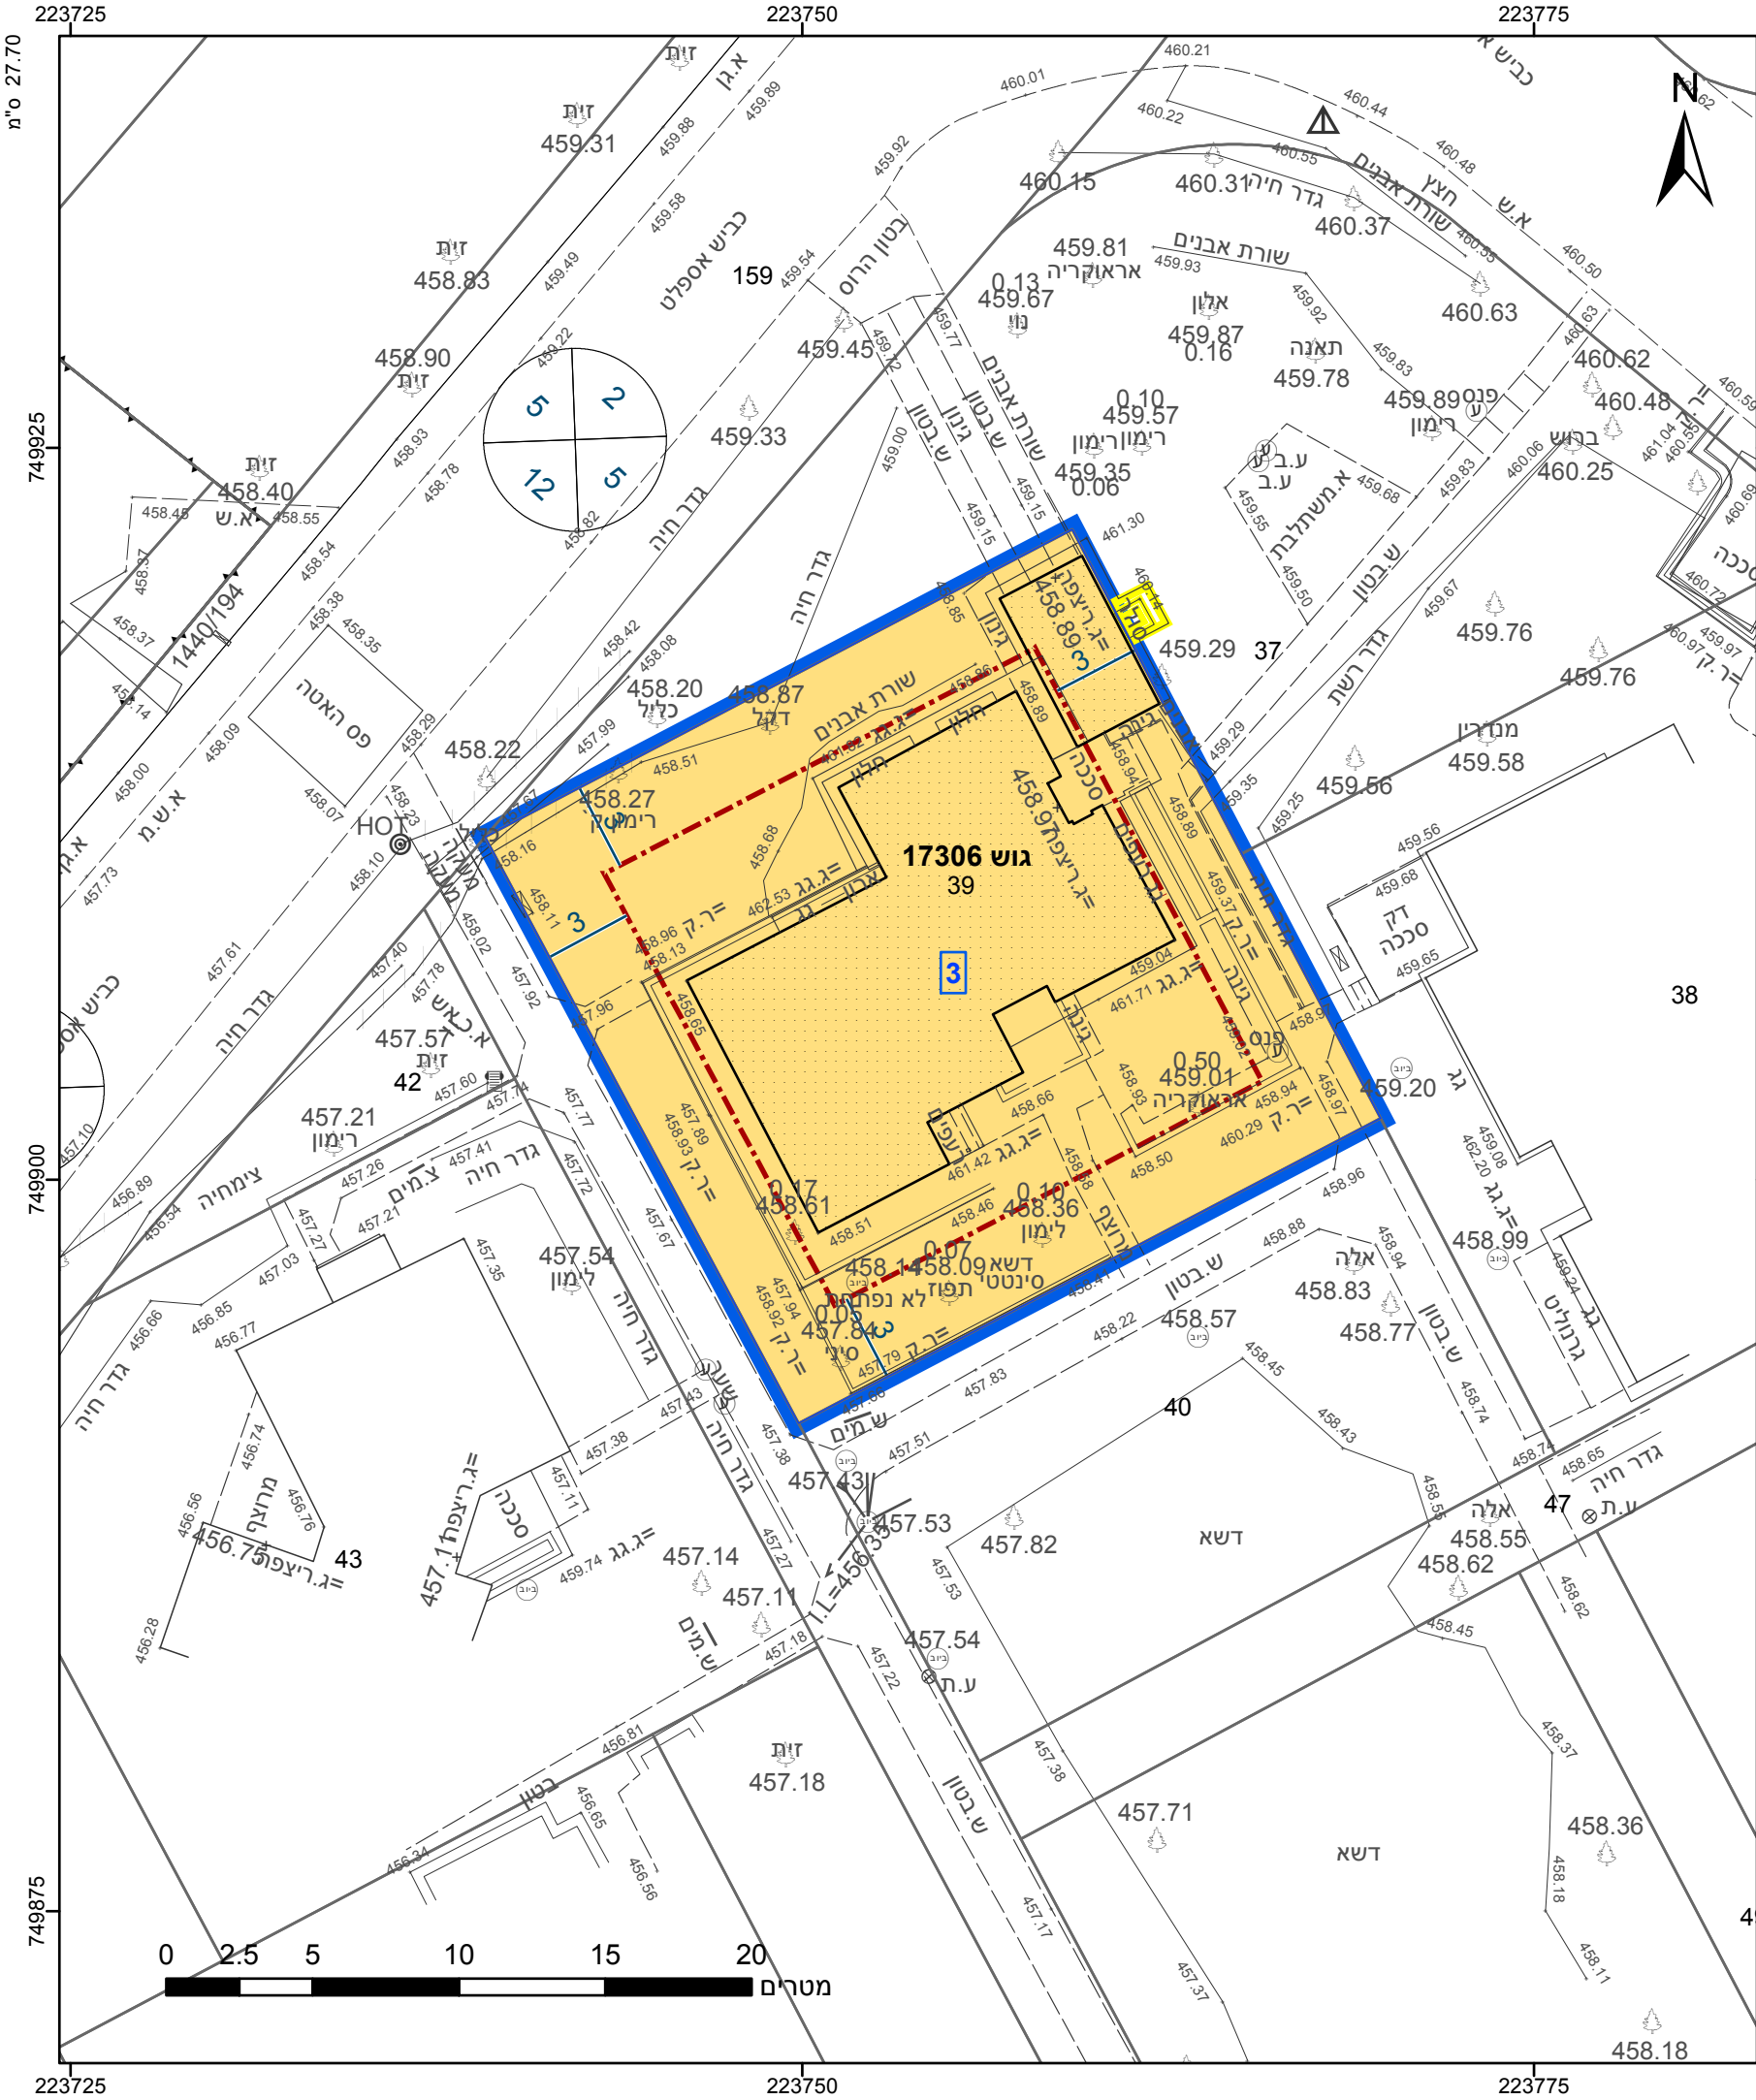

מקרא

גבול התכנית

גוש 1234

גוש ומספר

גבול חלקה

גבול חלקה ומספרה

תא שטח ומספרו

מספר הדרך

קווי בנין

רוחב הדרך

מגורים

מבנה להרסה

מידות

קו-בנין

מגורים

מבנה להרסה

מידות

קו-בנין

אישורים בתכנית מס' 205-0969287

הריני מצהיר בזאת כי המפה הטופוגרפית/המצבית המהווה רקע לתכנית זו, נערכה על ידי ביום 18-03-2021 והיא הוכנה לפי הוראות נוהל מבא"ת ובהתאם להוראות החוק ולתקנות המודדים שבתוקף. דיוק הקו הכחול והקדסטר: קו כחול (בלבד) ברמה אנליטית

1294

מספר רשיון

תאריך

בוריס טאובין

שם המודד

חתימה

חוק התכנון והבנייה, התשכ"ה - 1965	
תכנית מתאר מקומית	
מס' 205-0969287	
הוספת זכויות בניה במג' 3 בקורנית	
תשריט מצב מוצע	
גיליון 1	מתוך 1
מחוז	צפון
מרחב תכנון מקומי	משגב
רשות מקומית	משגב
ישוב	קורנית
תכנית בסמכות	מקומית
איחוד וחלוקה	ללא איחוד וחלוקה
היתרים או הרשאות	תכנית שמכוחה ניתן להוציא היתרים או הרשאות
מונה תדפיס התשריט	3
מועד הפקה	30/08/2021
שטח התכנית	0.511 דונם
קנה מידה	1:250
שמות*	
מגיש תכנית	יעל ליכטנשטיין
מגיש תכנית	דב ליכטנשטיין
עורך ראשי	קרין און
יזם	יעל ליכטנשטיין
יזם	דב ליכטנשטיין

בעלי ענין בקרקע*

טבלת גושים וחלקות*			
מספר גוש	חלק/כל הגוש	מספרי חלקות בשלמותן	מספרי חלקות בחלקיותן
17306	חלק	39	

* הרשימה המלאה מפורטת בהוראות התכנית / בהודעה שפורסמה בעיתונות וברשויות

תרשים התמצאות - קנ"מ 1:1250

שנת צילום אויר: 2019

מספר תכנית: 205-0969287, מספר גירסת תשריט: 3