


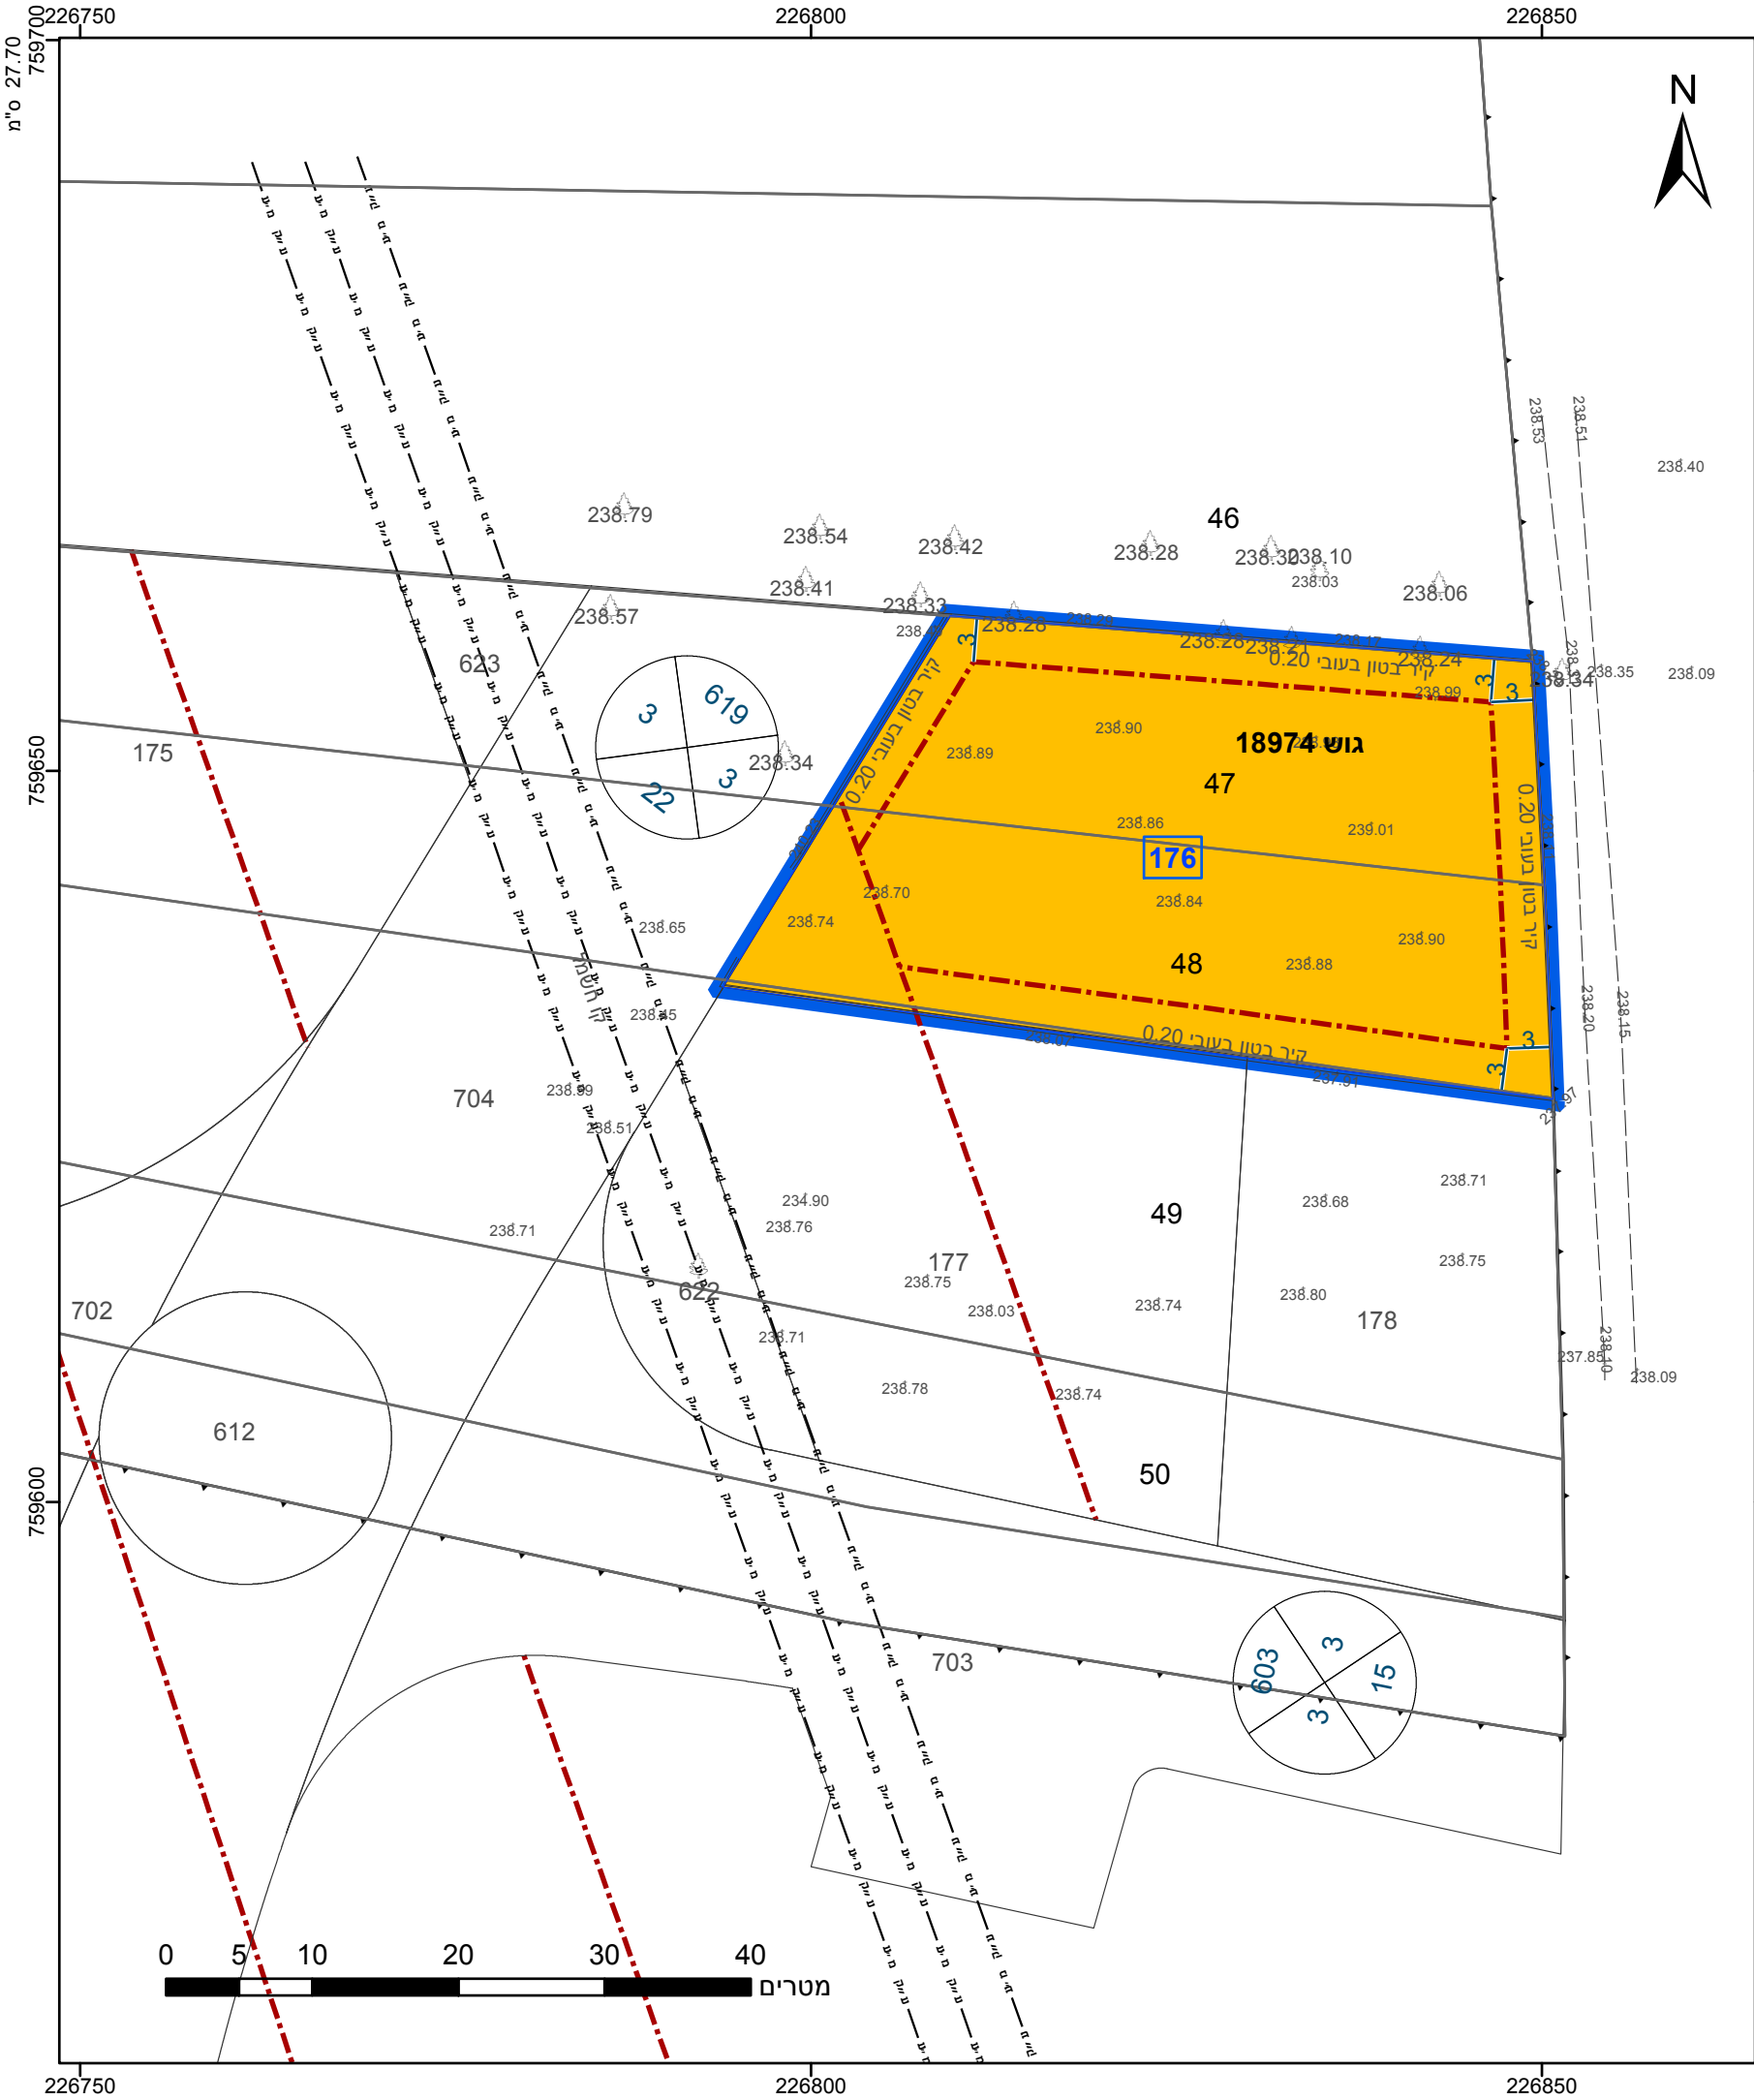

23.2 ס"מ

מקרא

גבול התכנית

גוש 1234

גבול גוש ומספרו

5

תא שטח ומספרו

1

מספר הדרך

קווי בנין

רחב הדרך

מגורים ב

מידות

קו-בנין

260-0622746

אישורים בתכנית מס' 260-0622746

הריני מצהיר בזאת כי המפה הטופוגרפית/המצבית המהווה רקע לתכנית זו, נערכה על ידי ביום 24-05-2020 והיא הוכנה לפי הוראות נוהל מבא"ת ובהתאם להוראות החוק ולתקנות המודדים שבתוקף. דיוק הקו הכחול והקדסטר: מדידה גרפית

אסעד אסדי	1044
שם המודד	מספר רשיון
חתימה	תאריך

חוק התכנון והבנייה, התשכ"ה - 1965

תכנית מפורטת

מס' 260-0622746

שינוי זכויות והוראות בניה-בענה

בבכ/מק/15421/3/20

תשריט מצב מוצע

גיליון 1 מתוך 1

מחוז	צפון
מרחב תכנון מקומי	בקעת בית הכרם
רשות מקומית	ביענה
ישוב	ביענה

תכנית בסמכות	מקומית
איחוד וחלוקה	ללא איחוד וחלוקה
היתרים או הרשאות	תכנית שמכוחה ניתן להוציא היתרים או הרשאות

מונה תדפיס התשריט	11
מועד הפקה	29/06/2021 10:33
שטח התכנית	1.38 דונם
קנה מידה	1:500

שמות*

מגיש תכנית	אחמד אעמר מוסטפא תאגיד:
עורך ראשי	אסעד אסדי תאגיד: אסדי
ידם	אחמד אעמר מוסטפא תאגיד:

בעלי ענין בקרקע*

בעלים

אחמד אעמר מוסטפא תאגיד:

טבלת גושים וחלקות*			
מספר גוש	חלק/כל הגוש	מספרי חלקות בשלמותן	מספרי חלקות בחלקיותן
18974	חלק		47-49



שנת צילום אויר: 2017-2018

מספר תכנית: 260-0622746, מספר גירסת תשריט: 11