


27.70° ש"מ

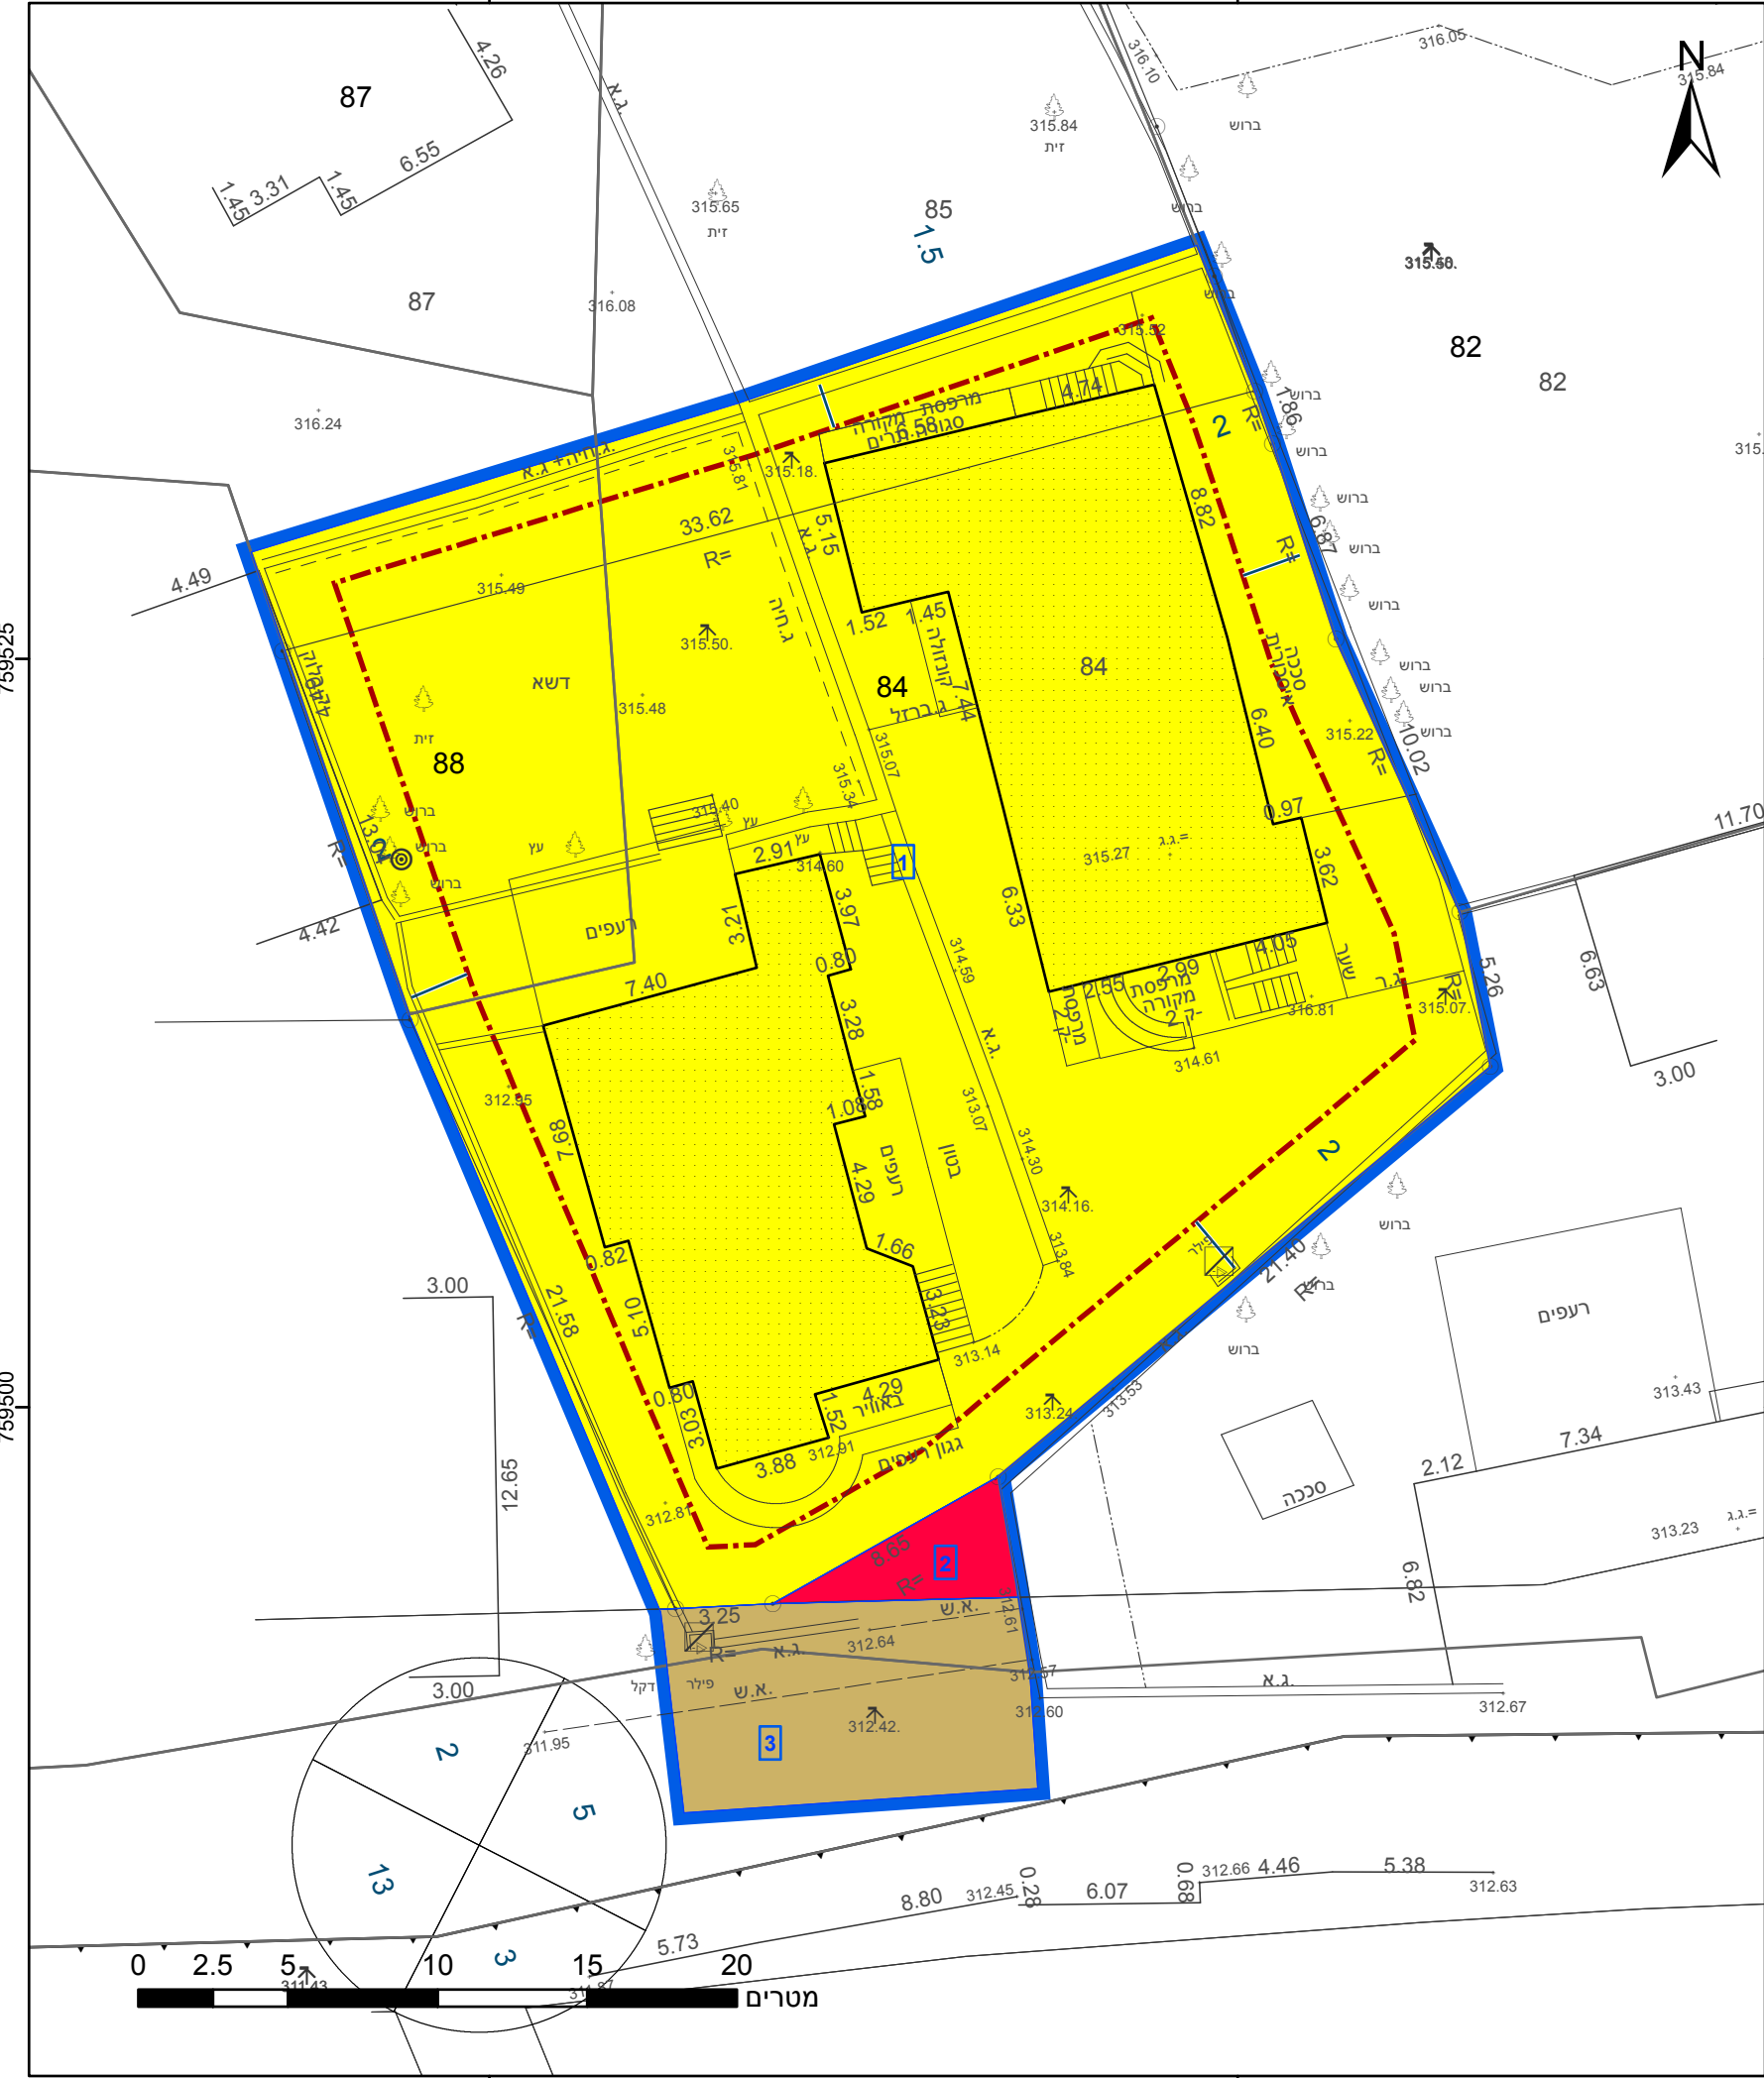

23.2° ש"מ

מקרא

גבול התכנית	גוש 1234
גבול גוש ומספרו	5
גבול חלקה ומספרה	
תא שטח ומספרו	1
מספר הדרך	1
קווי בנין	2, 3, 4
רוחב הדרך	3

מגורים א	צהוב
דרך מאושרת	חום
דרך מוצעת	אדום
מידות	כחול
קו-בנין	אדום-כחול

אישורים בתכנית מס' 260-0845024

מינהל התכנון

חוק התכנון והבניה, התשכ"ה - 1965
מחוז צפון
הוועדה המחוזית החליטה ביום: 30/09/2020
להפקיד את התכנית
12/12/2021
תאריך יו"ר הוועדה המחוזית

הריני מצהיר בזאת כי המפה הטופוגרפית/המצבית המהווה רקע לתכנית זו, נערכה על ידי ביום 23-12-2019 והיא הוכנה לפי הוראות נוהל מבא"ת ובהתאם להוראות החוק ולתקנות המודדים שבתוקף. דיוק הקו הכחול והקדסטר: מדידה אנליטית מלאה ברמת תצ"ר	אוסאמה סמעאן שם המודד
940 מספר רישון	חתימה
תאריך	

חוק התכנון והבניה, התשכ"ה - 1965
תכנית מתאר מקומית

מס' 260-0845024

שינוי יעוד משצ"פ למגורים א'-גוש
18972 בחלקות 84,81,ביענה

תשריט מצב מוצע		גיליון 1	מתוך 1
מחוז	צפון		
מרחב תכנון מקומי	בקעת בית הכרם		
רשות מקומית			
ישוב			

תכנית בסמכות	מחוזית
איחוד וחלוקה	ללא איחוד וחלוקה
היתרים או הרשאות	תכנית שמכוחה ניתן להוציא היתרים או הרשאות

מונה תדפיס התשריט	8
מועד הפקדה	14/10/2021
שטח התכנית	1.256 דונם
קנה מידה	1:250

שמות*	
מגיש תכנית	רשות מקומית, מועצה מקומית בענה מועצה מקומית בענה
עורך ראשי	תאגיד: מועצה מקומית בענה
ידם	תאגיד: מועצה מקומית בענה

בעלי ענין בקרקע*

בעלים	מוזר ג'בור
בעלים	תאגיד: מועצה מקומית בענה
בעלים	מוזר ג'בור
בעלים	מוזר ג'בור

טבלת גושים וחלקות*

מספר גוש	חלק/כל הגוש	מספרי חלקות בשלמותן	מספרי חלקות בחלקיותן
18972	חלק	95, 88, 84	

* הרשימה המלאה מפורטת בהוראות התכנית / בהודעה שפורסמה בעיתונות וברשומות

תרשים התמצאות - קנ"מ 1:1250



שנת צילום אוויר: 2019

מספר תכנית: 260-0845024, מספר גירסת תשריט: 8