


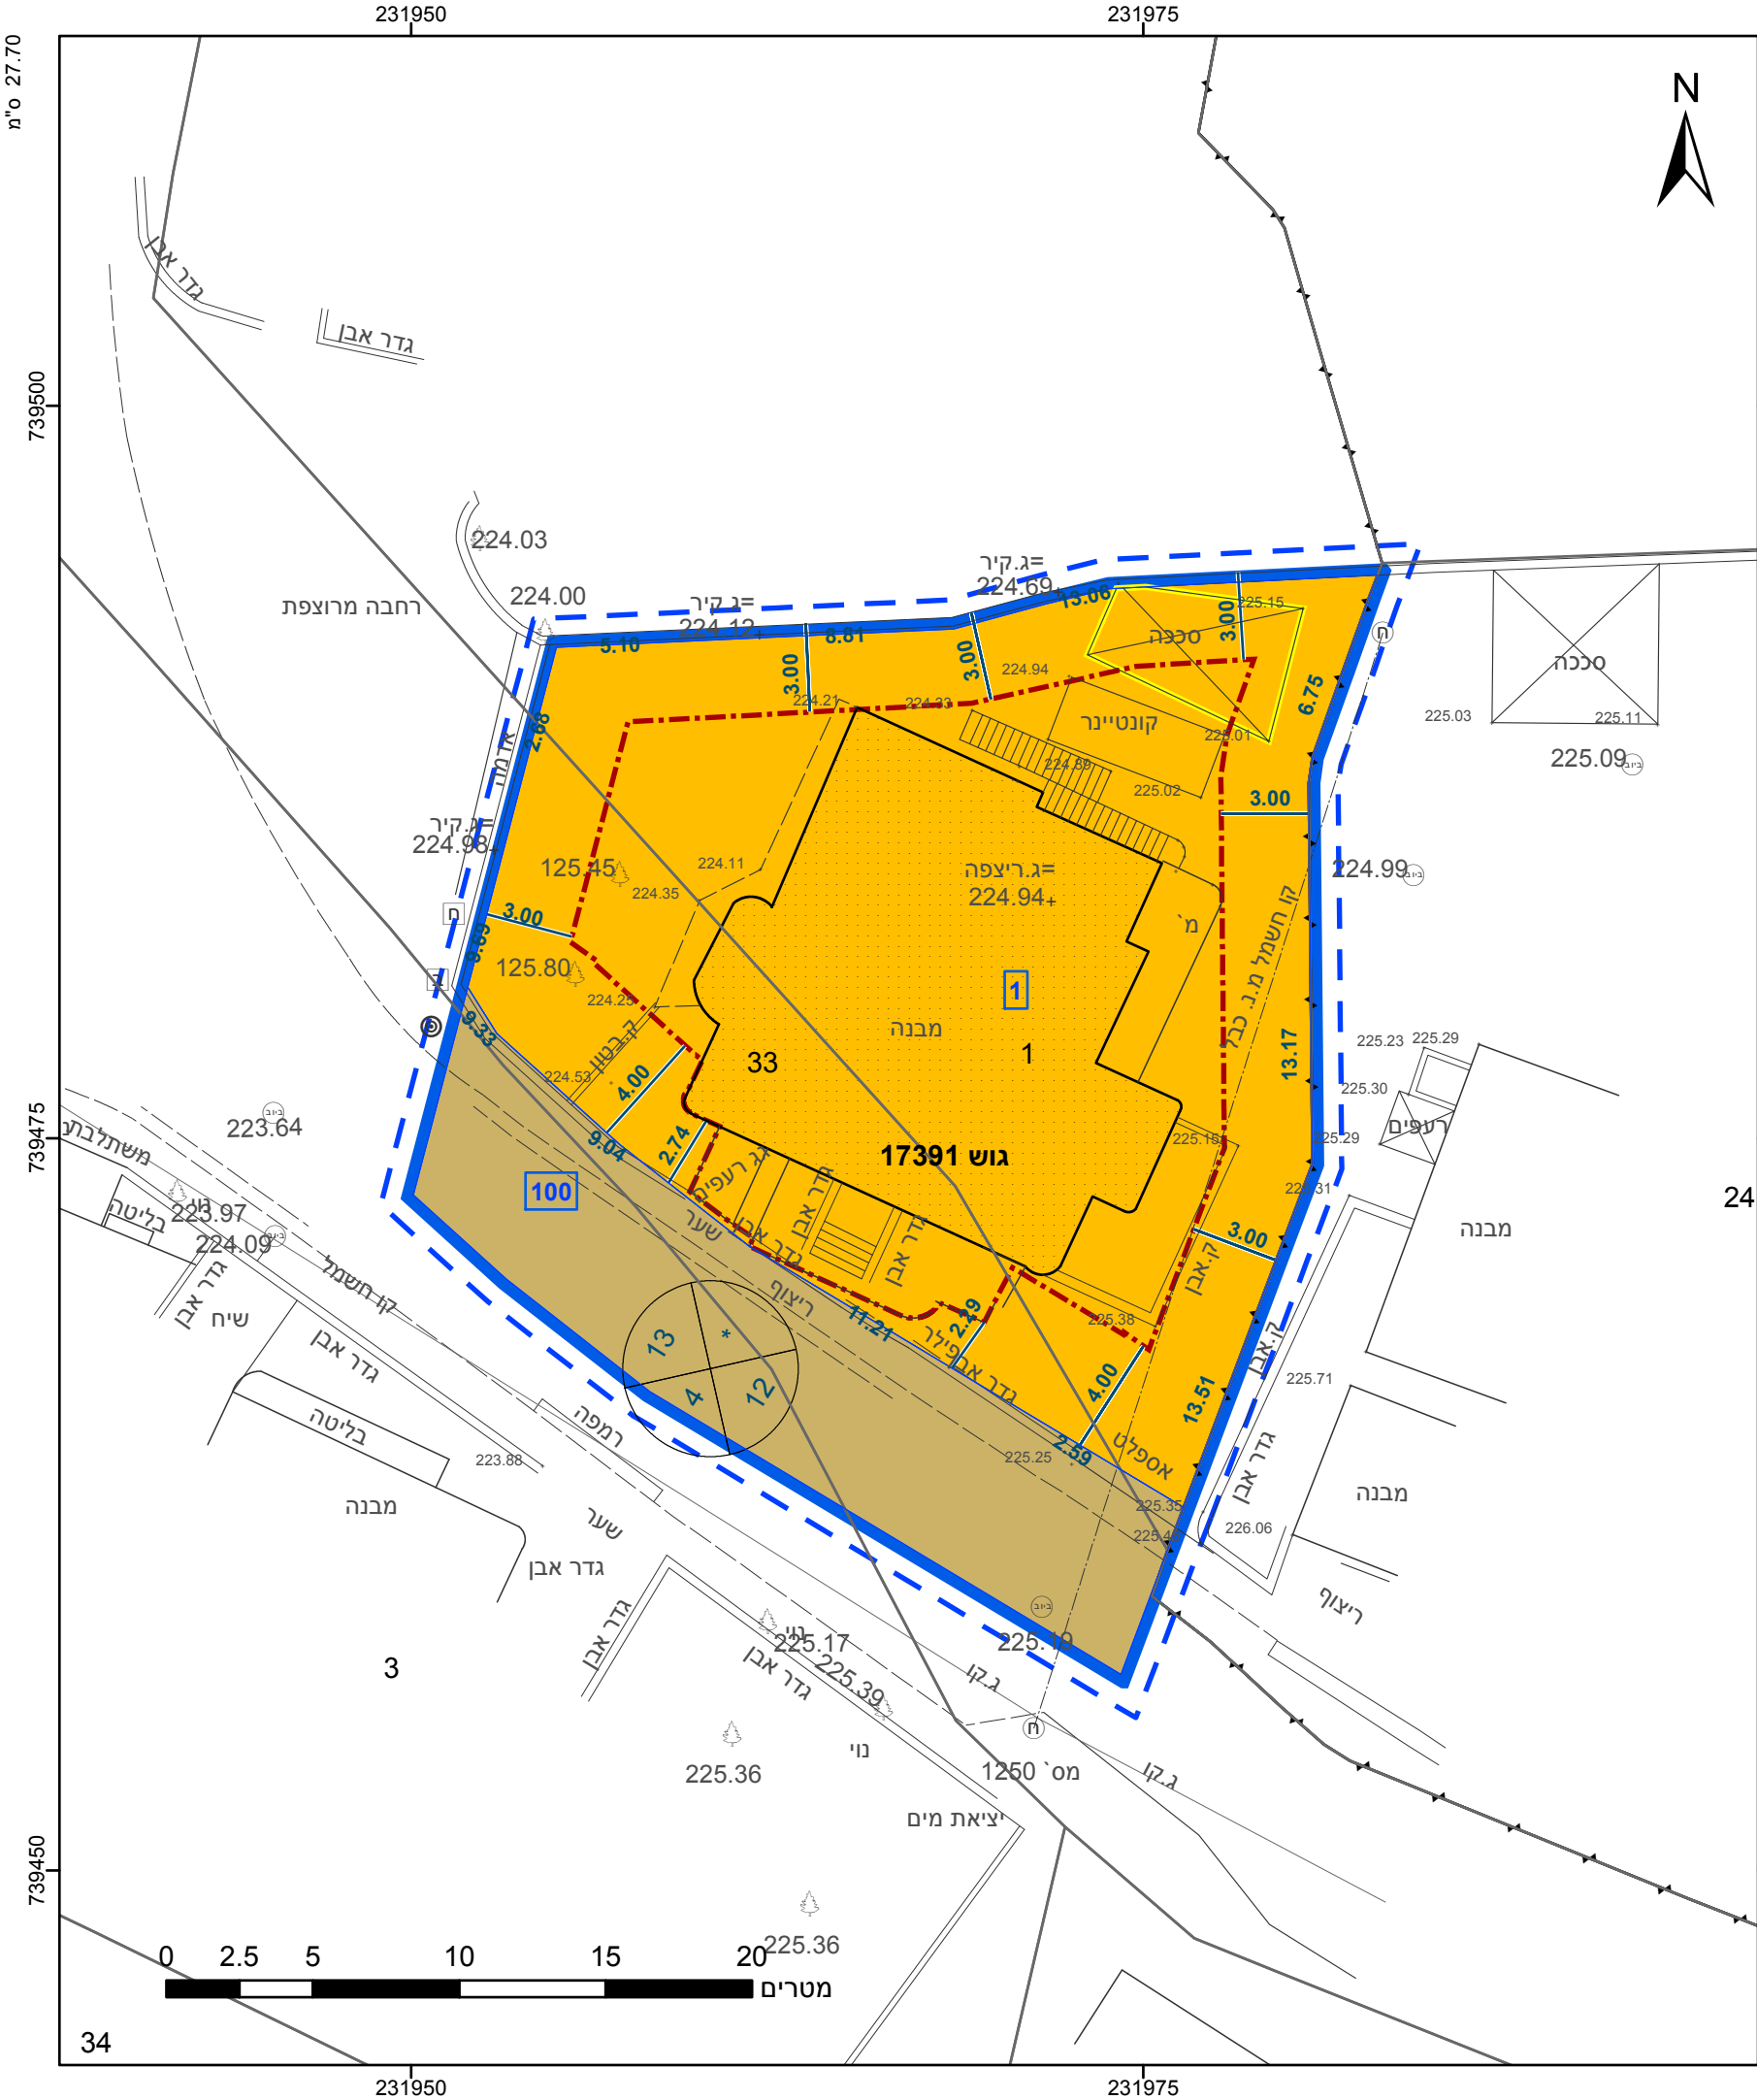

מקרא

גבול התכנית

גוש 1234

גבול גוש ומספרו

5

תא שטח ומספרו

1

מספר הדרך

2

קווי בנין

3

רחב הדרך

4

מגורים ב

דרך מאושרת

אתר עתיקות/אתר הסטורי

מבנה להריסה

מידות

קו-בנין

257-0953596

אישורים בתכנית מס' 257-0953596

הריני מצהיר בזאת כי המפה הטופוגרפית/המצבית המהווה רקע לתכנית זו, נערכה על ידי ביום 24-08-2021 והיא הוכנה לפי הוראות נוהל מבא"ת ובהתאם להוראות החוק ולתקנות המודדים שבתוקף. דיוק הקו הכחול והקדסטר: מדידה גרפית

576

מספר רישיון

תאריך

כמאל נואטחה

שם המודד

חתימה

חוק התכנון והבנייה, התשכ"ה - 1965	
תכנית מפורטת	
מס' 257-0953596	
שינוי הוראות בניה - כפר כנא	
תשריט מצב מוצע	
גיליון 1	מתוך 1
מחוז	צפון
מרחב תכנון מקומי	מבוא העמקים
רשות מקומית	כפר כנא
ישוב	כפר כנא
תכנית בסמכות	מקומית
איחוד וחלוקה	ללא איחוד וחלוקה
היתרים או הרשאות	תכנית שמכוחה ניתן להוציא היתרים או הרשאות
מונה תדפיס התשריט	12
מועד הפקה	25/11/2021
שטח התכנית	0.824 דונם
קנה מידה	1:250
שמות*	
מגיש תכנית	עדנאן חכרוש תאגיד
עורך ראשי	עבד אלחפז אבוליל תאגיד: עבד אלחפז אבוליל, משרד הנדס

בעלי ענין בקרקע*

טבלת גושים וחלקות*			
מספר גוש	חלק/ כל הגוש	מספרי חלקות בשלמותן	מספרי חלקות בחלקיותן
17391	חלק	33, 3	1



שנת צילום אויר: 2019