

27.70 מ"ס

256100

256150




767550

767500

767550

767500

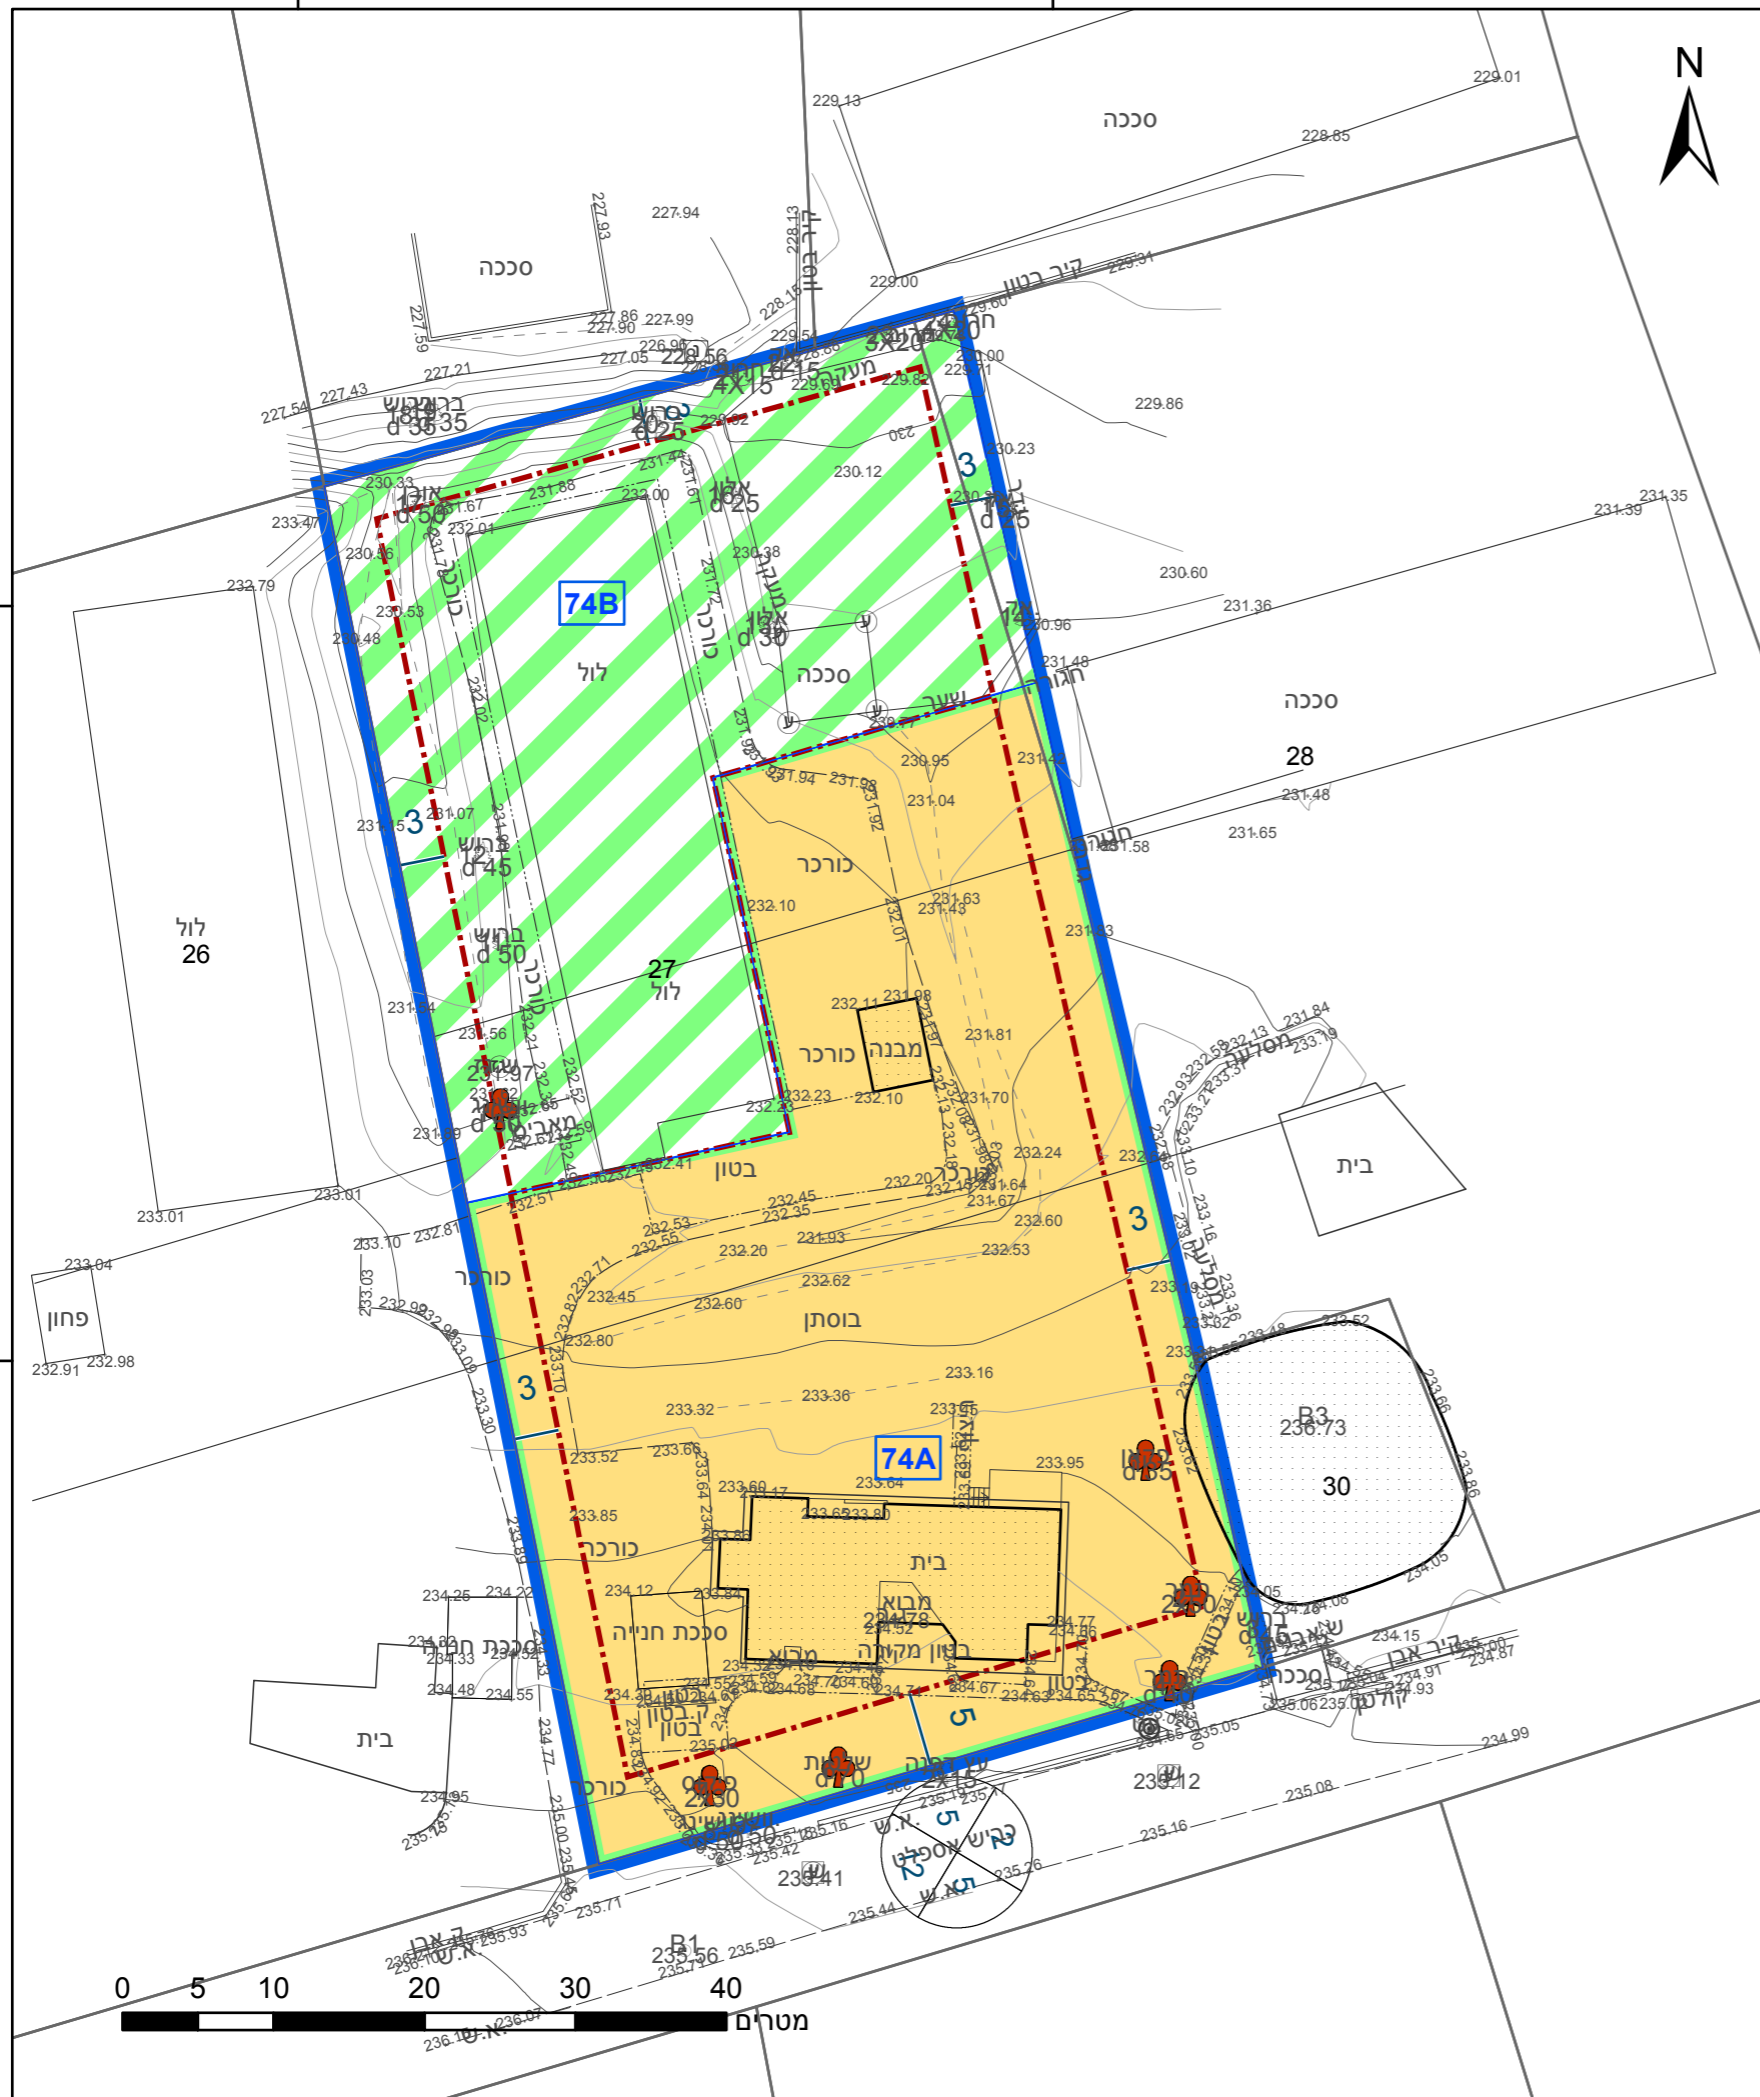

### מקרא

תא שטח ומספרו	1	גבול התכנית	גוש 1234
מספר הדרך	2	גבול גוש ומספרו	5
קווי בנין	3	גבול חלקה ומספרה	
חומב הדרך	4		

- מגורים בישוב כפרי
- קרקע חקלאית
- מידות
- קו-בנין
- עץ/עצים לשימור

### חוק התכנון והבנייה, התשכ"ה - 1965 תכנית מתאר מקומית

מס' 253-0936559

### משמר הירדן- נחלה 74 ג/26335

תשריט מצב מוצע גיליון 1 מתוך 1

מחוז	צפון
מרחב תכנון מקומי	הגליל העליון
רשות מקומית	מבואות החרמון
ישוב	משמר הירדן

תכנית בסמכות	מחוזית
איחוד וחלוקה	ללא איחוד וחלוקה
היתרים או הרשאות	תכנית שמכוחה ניתן להוציא היתרים או הרשאות
מונה תדפיס התשריט	9
מועד הפקדה	14/10/2021
שטח התכנית	דונם 4.117 קנה מידה 1:500

שמות*	
מגיש תכנית	תאגיד: משמר הירדן כפר שיתופי להתיישבות חקלאית בע"מ
עורך ראשי	ג'ין בליט
יזם	תאגיד: עדר ב. תכנון ותפעול בע"מ
יזם	אפרים נעים
יזם	תאגיד: אראלה נעים

### בעלי ענין בקרקע\*

### טבלת גושים וחלקות\*

מספר גוש	חלק/כל הגוש	מספרי חלקות בשלמותן	מספרי חלקות בחלקיותן
13466	חלק	27	28

### תרשים התמצאות - קנ"מ 1:2500



שנת צילום אוויר: 2019

מספר תכנית: 253-0936559, מספר גירסת תשריט: 9

### אישורים בתכנית מס' 253-0936559

### מינהל התכנון

חוק התכנון והבניה, התשכ"ה - 65  
מחוז צפון  
הוועדה המחוזית החליטה ביום:  
21/07/2021  
להפקיד את התכנית  
19/12/2021  
תאריך יו"ר הוועדה המחוזית

הריני מצהיר בזאת כי המפה הטופוגרפית/המצבית המהווה רקע לתכנית זו, נערכה על ידי ביום 15.10.20 והיא הוכנה לפי הוראות נוהל מבא"ת ובהתאם להוראות החוק ולתקנות המודדים שבתוקף. דיוק הקו הכחול והקדסטר: מדידה גרפית	מתניה חן ציון
מספר רישון 697	שם המודד
תאריך	חתימה