


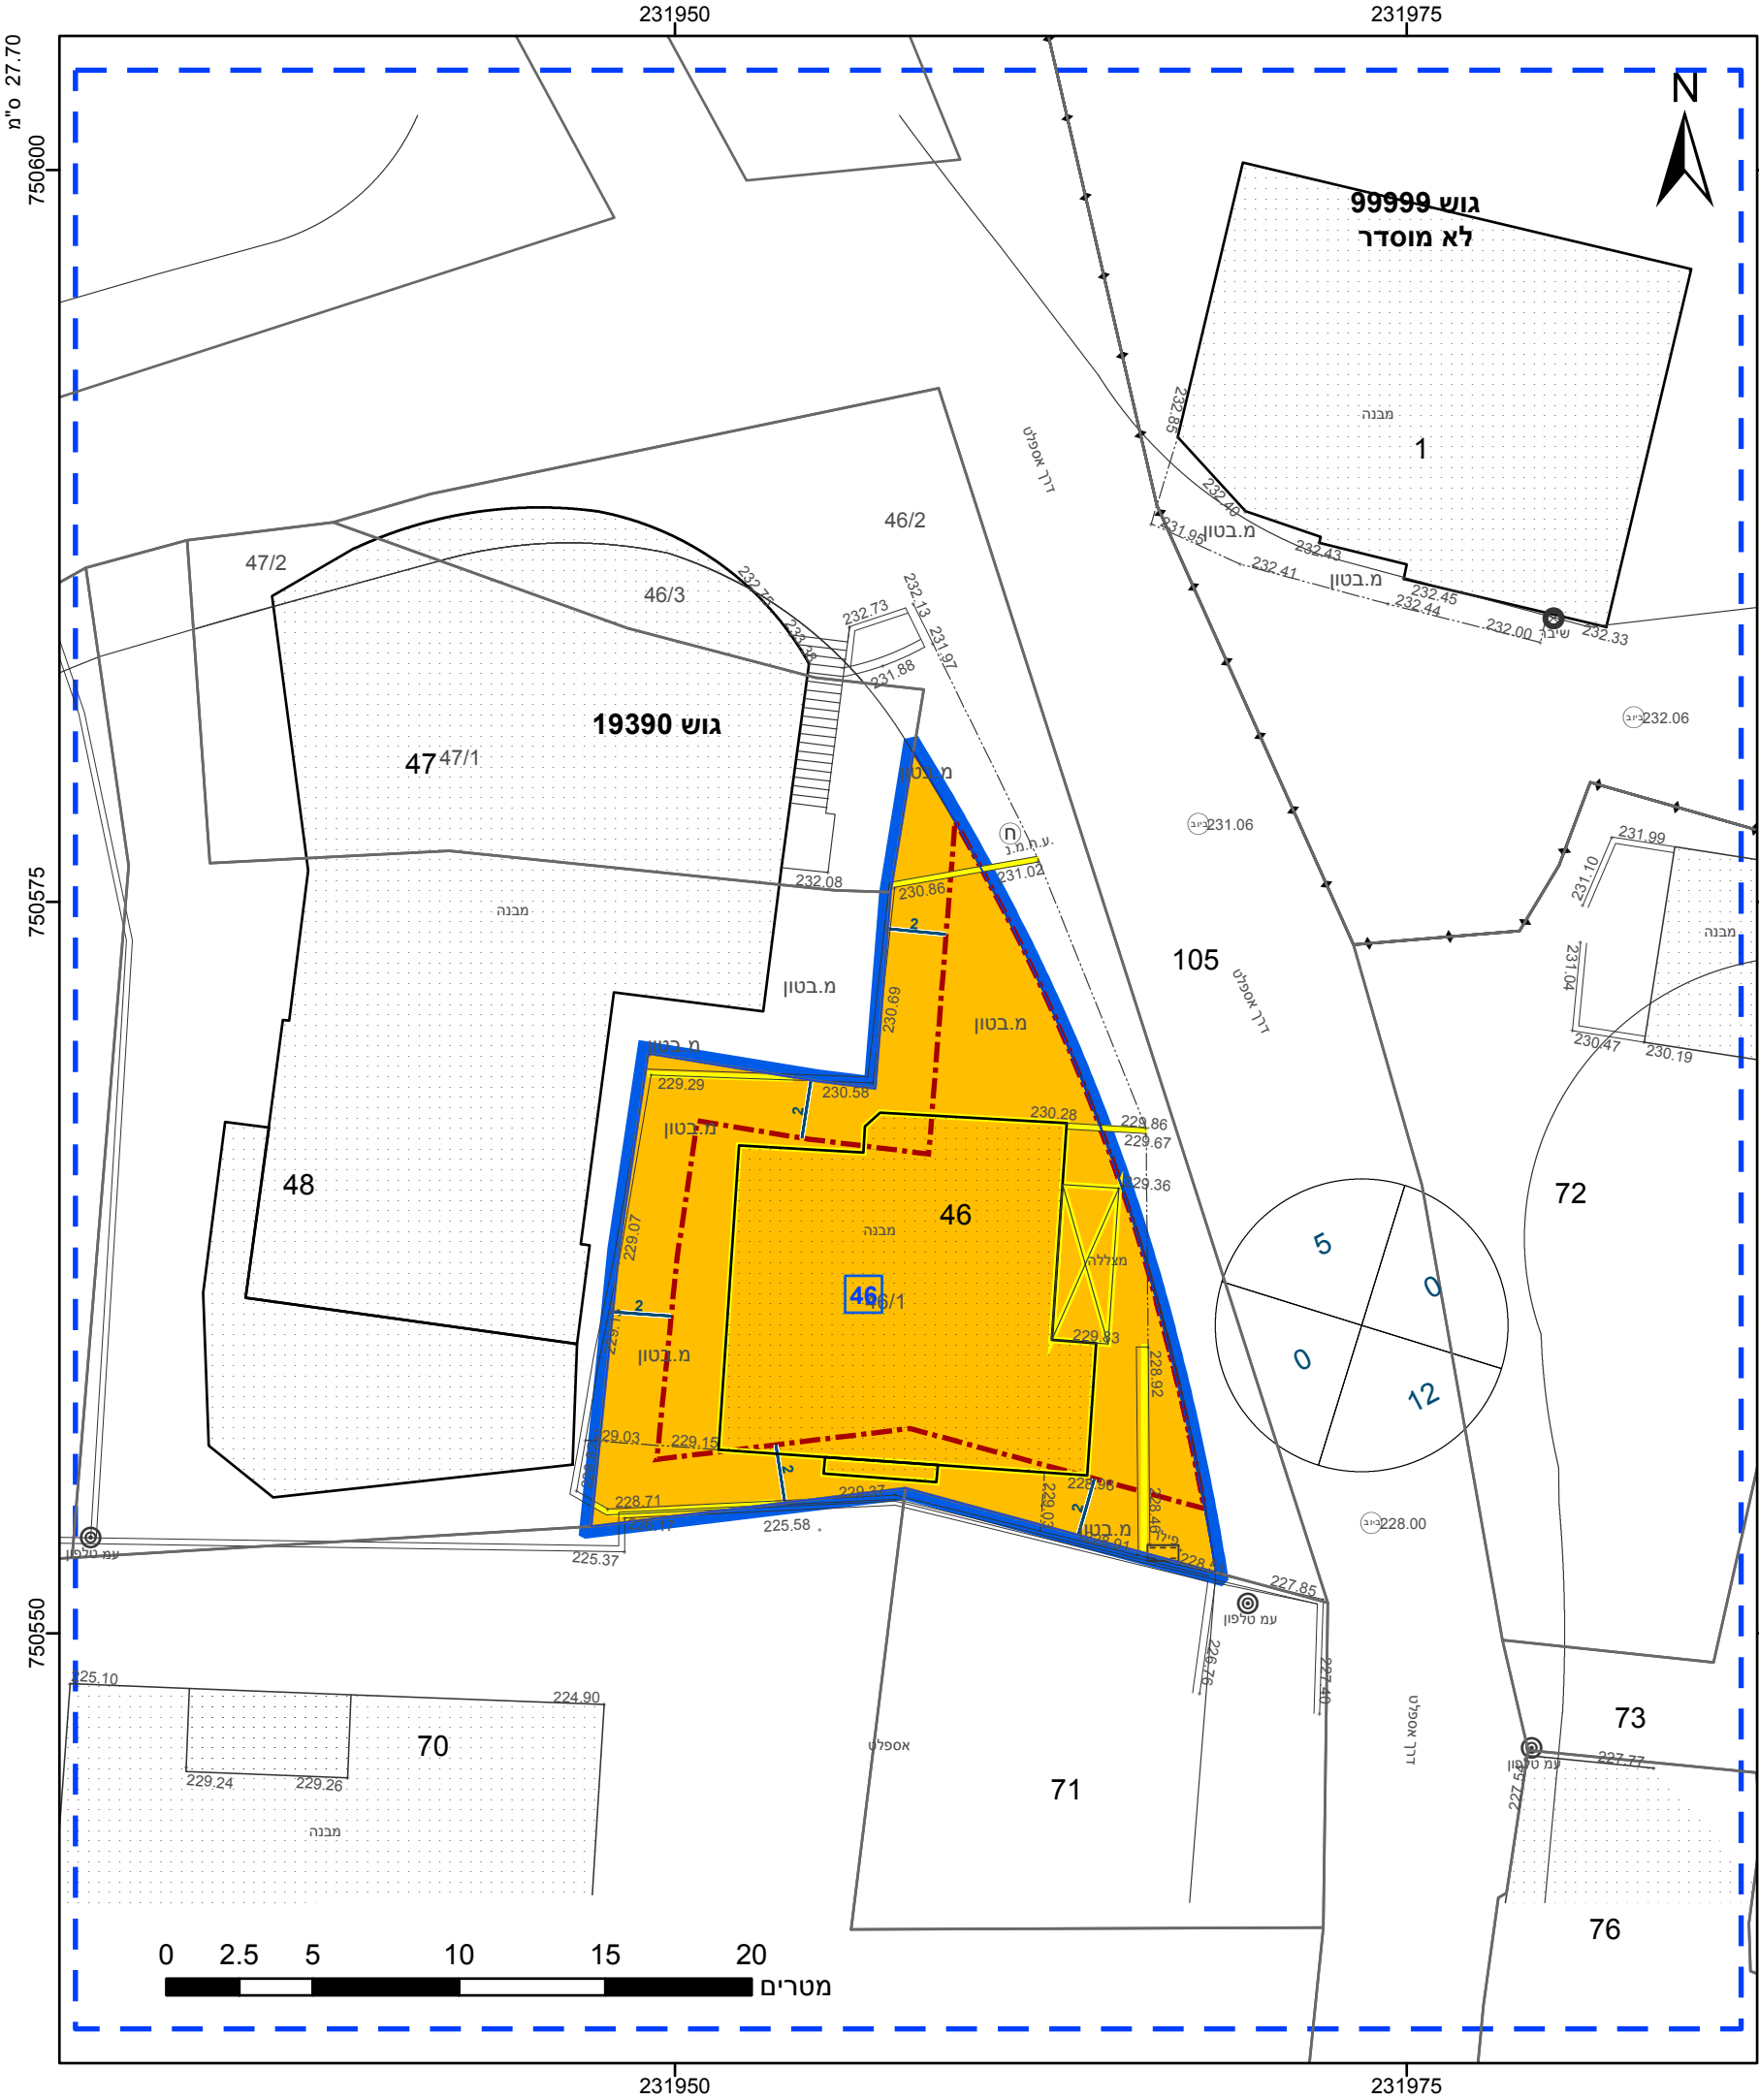

מקרא

גבול התכנית

גוש 1234

גוש ומספר

גבול חלקה

גבול ומספרה

תא שטח ומספרו

מספר הדרך

קווי בנין

רחב הדרך

מגורים ב

אתר עתיקות/אתר הסטורי

מידות

להריסה

קו-בנין

1

2

3

4

1

2

3

4

אישורים בתכנית מס' 262-0995571

הריני מצהיר בזאת כי המפה הטופוגרפית/המצבית המהווה רקע לתכנית זו, נערכה על ידי ביום 17/06/2021 והיא הוכנה לפי הוראות נוהל מבא"ת ובהתאם להוראות החוק ולתקנות המודדים שבתוקף. דיוק הקו הכחול והקדסטר: מדידה אנליטית מלאה ברמת תצ"ר

971

מספר רשיון

תאריך

ראופ אסמאעיל

שם המודד

חתימה

חוק התכנון והבנייה, התשכ"ה - 1965

תכנית מתאר מקומית

מס' 262-0995571

שינוי בהוראות זכויות הבניה במגרש

חסן נסאר - עראבה

תשריט מצב מוצע

גיליון 1

מתוך 1

מחוז

צפון

מרחב תכנון מקומי

לב הגליל

רשות מקומית

עראבה

ישוב

עראבה

תכנית בסמכות

מקומית

איחוד וחלוקה

ללא איחוד וחלוקה

היתרים או הרשאות

תכנית שמכוחה ניתן להוציא היתרים או הרשאות

מונה תדפיס התשריט

2

מועד הפקה

29/12/2021

שטח התכנית

0.324 דונם

קנה מידה

1:250

שמות*

חסן עלי נסאר

תאגיד:

מגיש תכנית

חאניד

עורך ראשי

חאניד: חסן עלי נסאר

יזם

חאניד: חסן עלי נסאר

חאניד: חסן עלי נסאר

בעלי ענין בקרקע*

טבלת גושים וחלקות*			
מספר גוש	חלק/כל הגוש	מספרי חלקות בשלמותן	מספרי חלקות בחלקיותן
19390	חלק		46

שנת צילום אוויר: 2019

מספר תכנית: 262-0995571, מספר גירסת תשריט: 2