
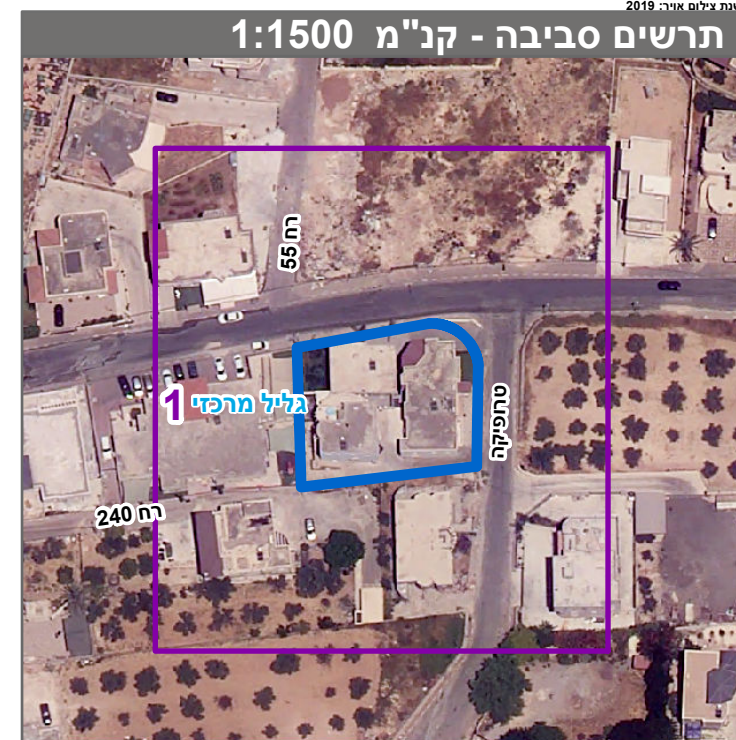
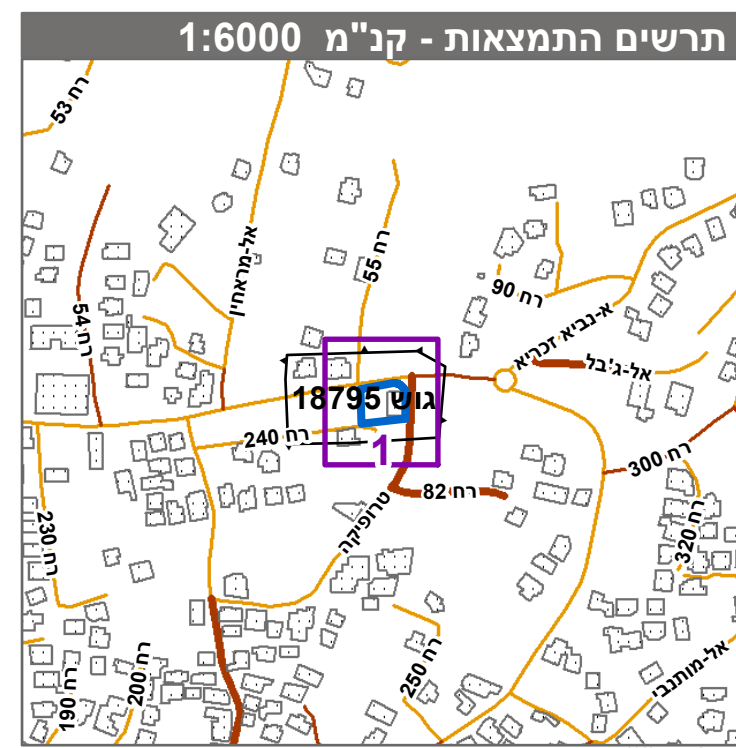


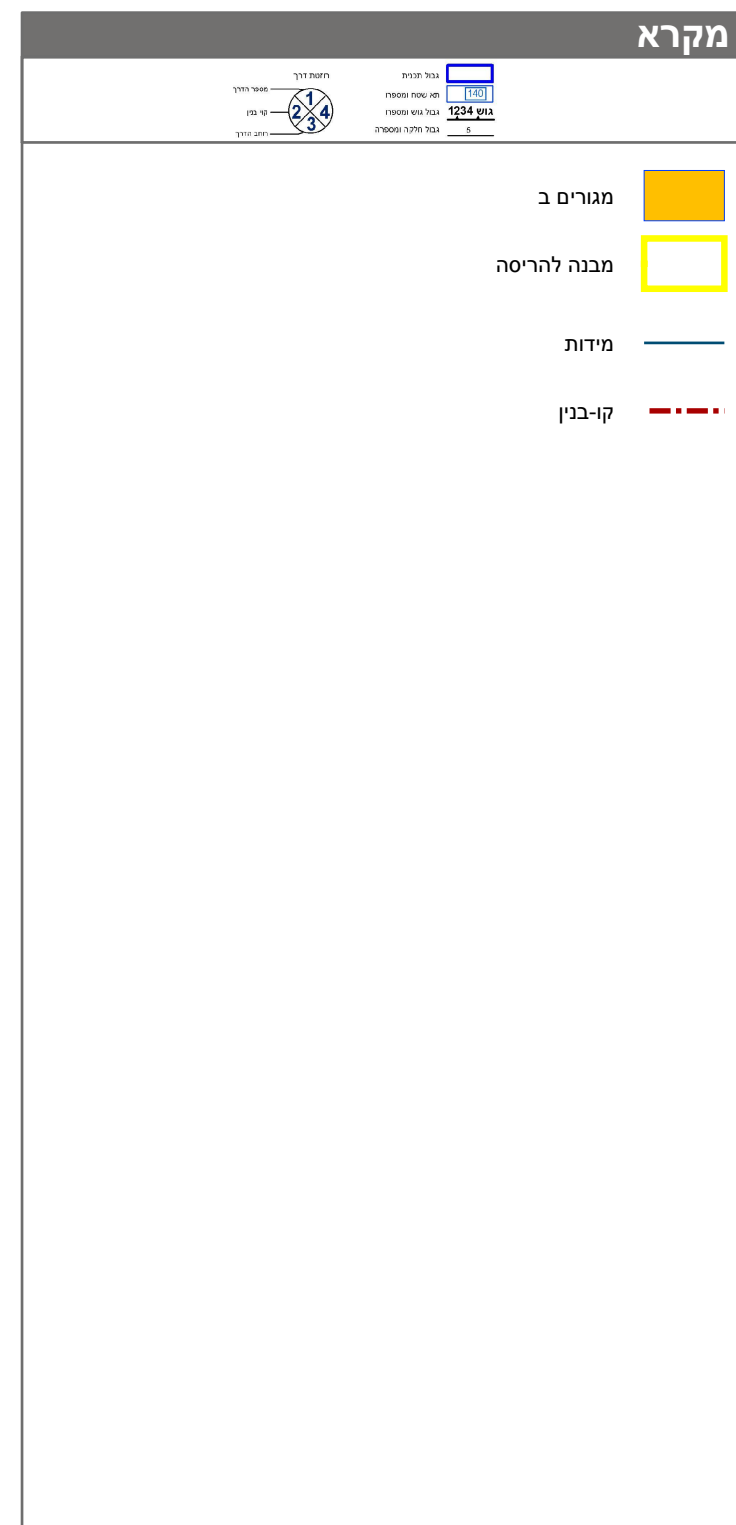

חוק התכנון והבנייה, התשכ"ה - 1965 תכנית מתאר מקומית		
מס' 252-0834523		
שינוי בהוראות בנייה למגרש 54/1/1/1 - אבו סנאן		
תשריט מצב מוצע		
גיליון 1 מתוך 1		
מחוז	צפון	
מרחב תכנון מקומי	הגליל המרכזי	
רשות מקומית	אבו סנאן	
ישוב	אבו סנאן	
תכנית בסמכות	מקומית	
איחוד וחלוקה	ללא איחוד וחלוקה	
היתרים או הרשאות	תכנית שמכוחה ניתן להוציא היתרים או הרשאות	
מונה תדפיס התשריט	3	
מועד הפקה	23/12/2021	17:06
שטח התכנית	דונם 1	קנה מידה 1:250

אישורים בתכנית מס' 252-0834523

שמות*	
מגיש התכנית	אנור הזימה תאכד:
מגיש התכנית	מגיש הזימה תאכד:
עורך ראשי	חסון מרוק תאכד: חסון מרוק
זים	אנור הזימה תאכד:
זים	מגיש הזימה תאכד:
זים	מארחות הזימה תאכד:

בעלי ענין בקרקע*

טבלת גושים וחלקות*			
מספר גוש	כל הגוש / חלק	מספרי חלקות בשלמות	מספרי חלקות בחלקיות
18795	חלק		54

* הרישמה המלאה מפורטת בהראות התכנית / בהודעה שפורסמה בעיתונות וברשומות

תאריך	חתימה	762 מספר רשיון	סעיף סעב שם המודד
-------	-------	-------------------	----------------------