


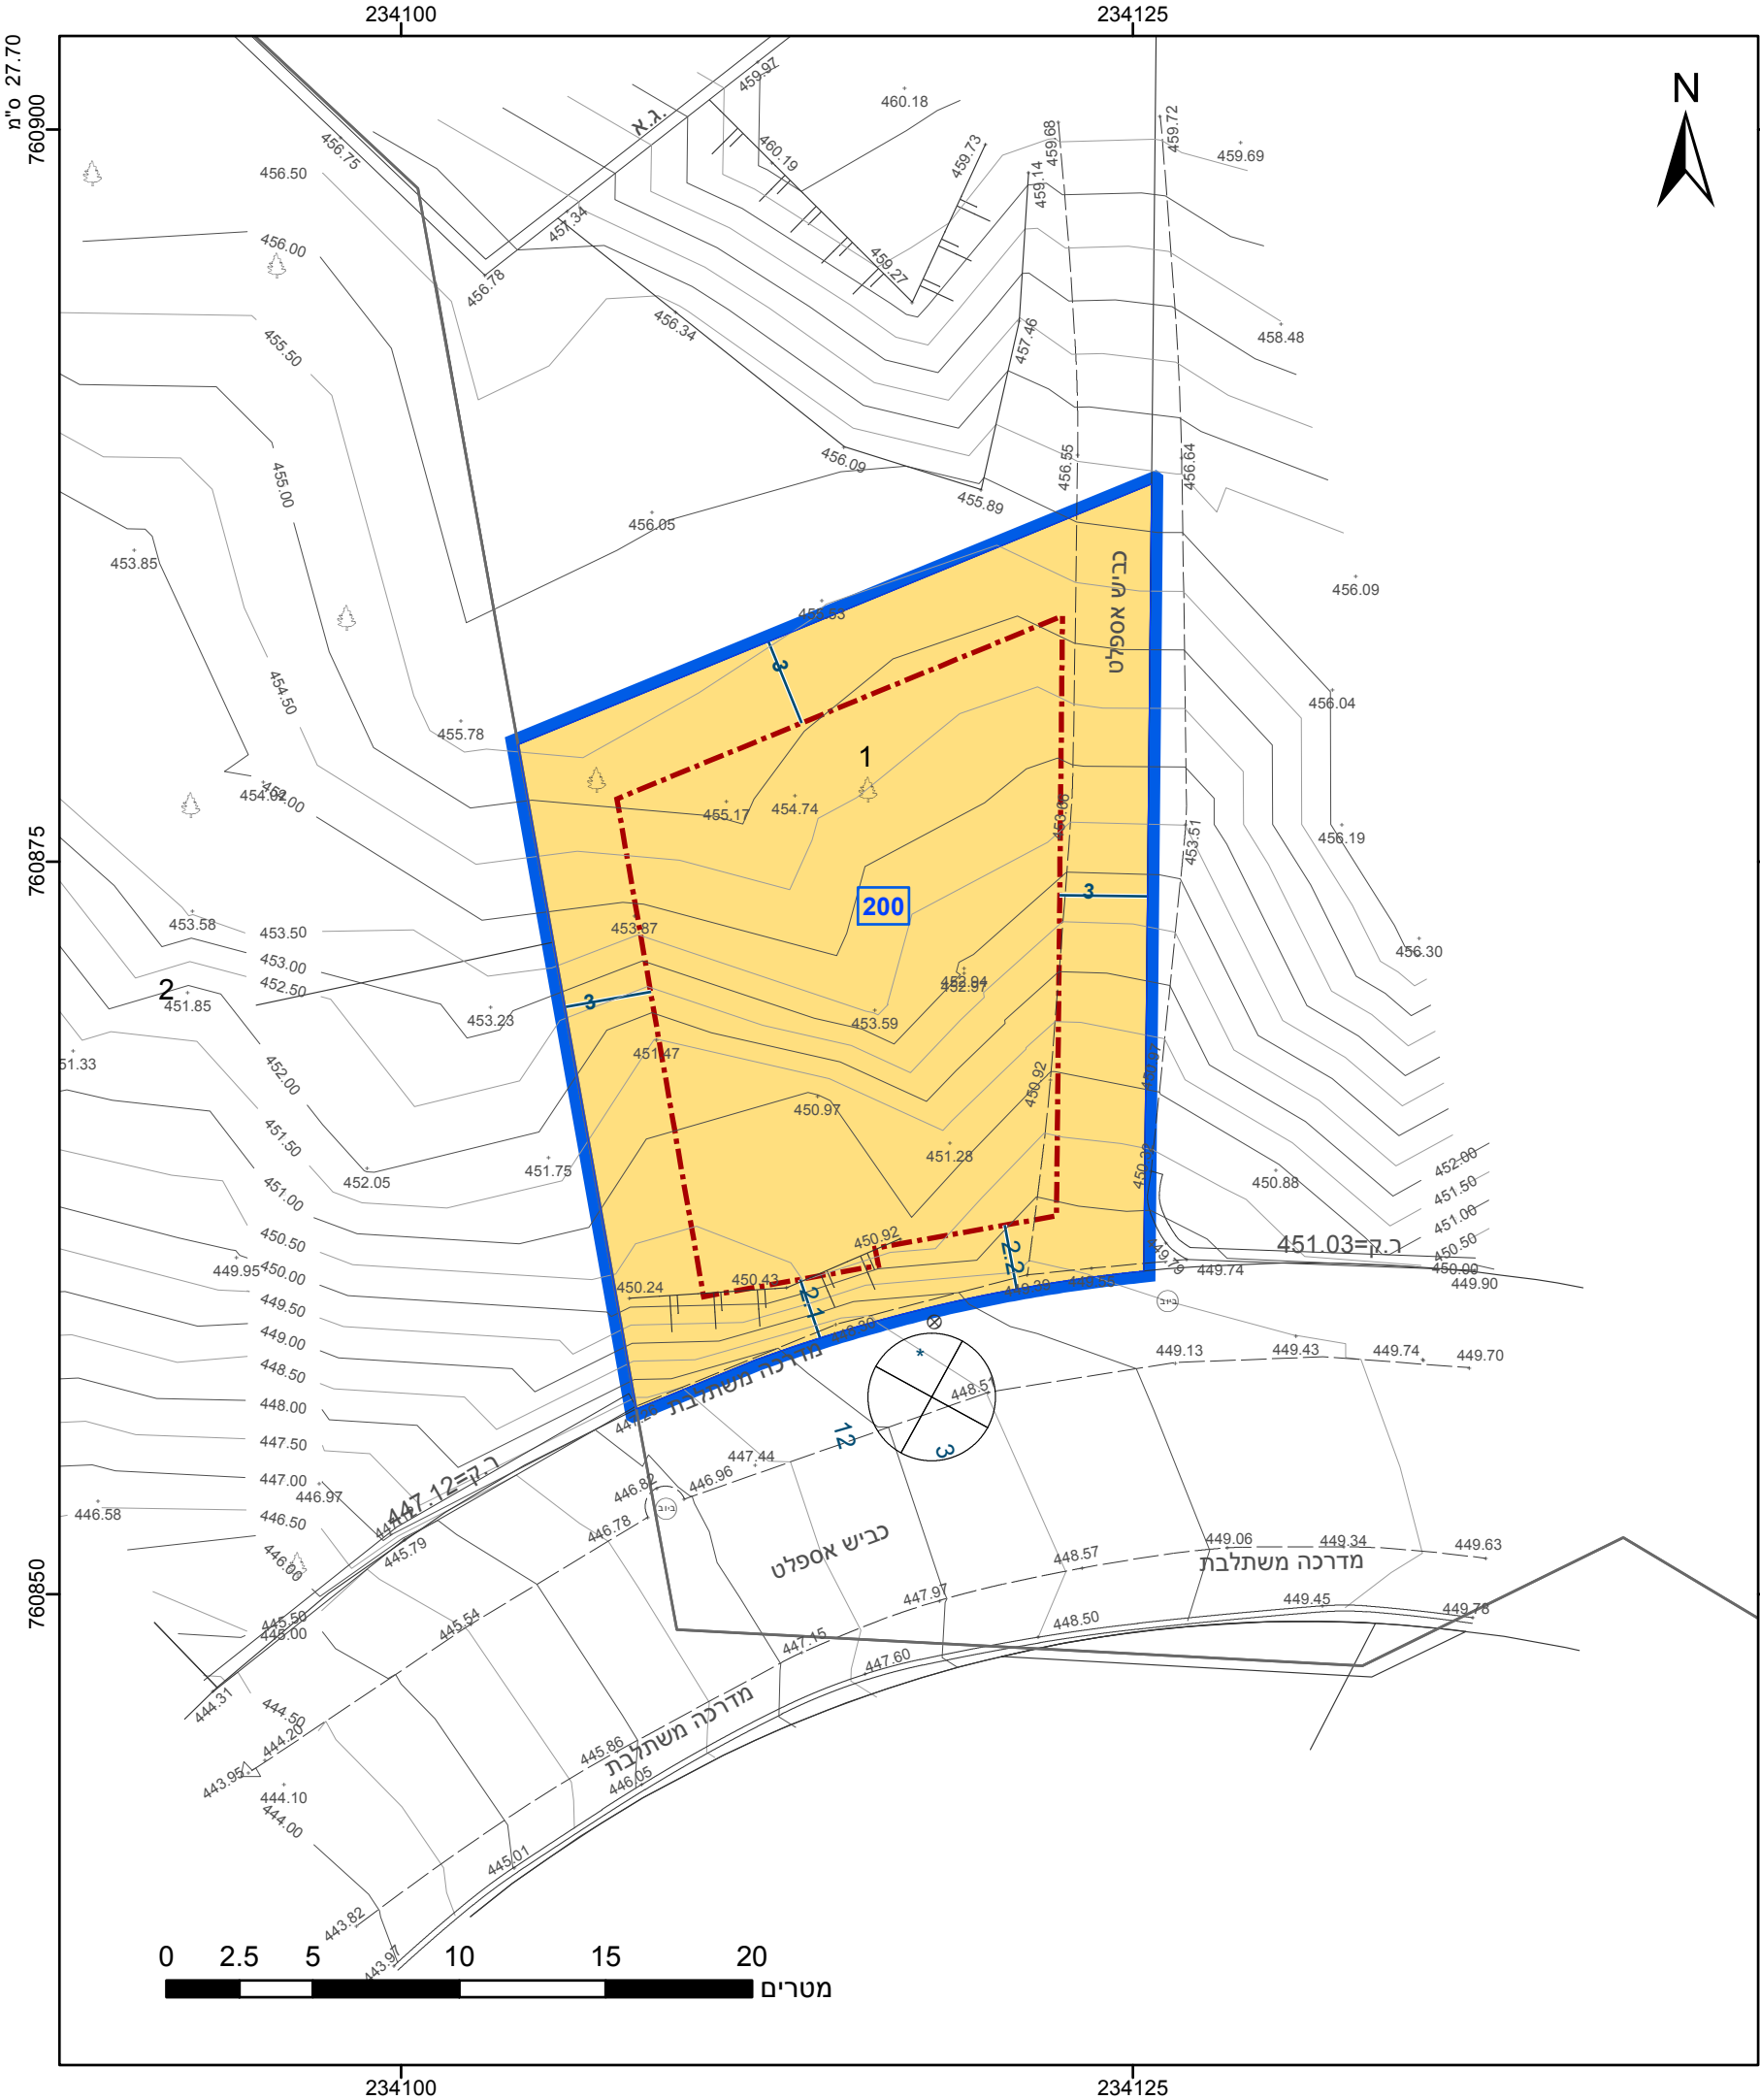

מקרא

גבול התכנית

גוש 1234

גבול גוש ומספרו

גבול חלקה ומספרה

תא שטח ומספרו

מספר הדרך

קווי בנין

רוחב הדרך

מגורים

מידות

קו-בנין

תכנית מס' 260-1027572

שטח התכנית 0.486 דונם

קנה מידה 1:250

מועד הפקדה 24/01/2022

מונה תדפיס התשריט 3

מחוז צפון

מרחב תכנון מקומי בקעת בית הכרם

רשות מקומית ראמה

ישוב ראמה

תכנית בסמכות מקומית

איחוד וחלוקה ללא איחוד וחלוקה

היתרים או הרשאות תכנית שמכוחה ניתן להוציא היתרים או הרשאות

שמות*

מגיש תכנית אפנאן חורי תאגיד:

עורך ראשי מרי חודאד תאגיד:

אישורים בתכנית מס' 260-1027572

הריני מצהיר בזאת כי המפה הטופוגרפית/המצבית המהווה רקע לתכנית זו, נערכה על ידי ביום 2-10-2021 והיא הוכנה לפי הוראות נוהל מבא"ת ובהתאם להוראות החוק ולתקנות המודדים שבתוקף. דיוק הקו הכחול והקדסטר: מדידה אנליטית מלאה ברמת תצ"ר

אוסאמה סמעאן

שם המודד

940

מספר רשיון

תאריך

חתימה

חוק התכנון והבנייה, התשכ"ה - 1965

תכנית מתאר מקומית

מס' 260-1027572

שניו קו בניין במגרש 200 - ראמה- בבכ/מק/ 47/21/12273

תשריט מצב מוצע

גיליון 1 מתוך 1

מחוז צפון

מרחב תכנון מקומי בקעת בית הכרם

רשות מקומית ראמה

ישוב ראמה

תכנית בסמכות מקומית

איחוד וחלוקה ללא איחוד וחלוקה

היתרים או הרשאות תכנית שמכוחה ניתן להוציא היתרים או הרשאות

מונה תדפיס התשריט 3

מועד הפקדה 24/01/2022

שטח התכנית 0.486 דונם

קנה מידה 1:250

שמות*

מגיש תכנית אפנאן חורי תאגיד:

עורך ראשי מרי חודאד תאגיד:

בעלי עניין בקרקע*

בעלים

אפנאן חורי תאגיד:

טבלת גושים וחלקות*			
מספר גוש	חלק/ כל הגוש	מספרי חלקות בשלמותן	מספרי חלקות בחלקיותן
18837	חלק		1



שנת צילום אוויר: 2019