



**תרשים התמצאות - קנ"מ 1:12000**

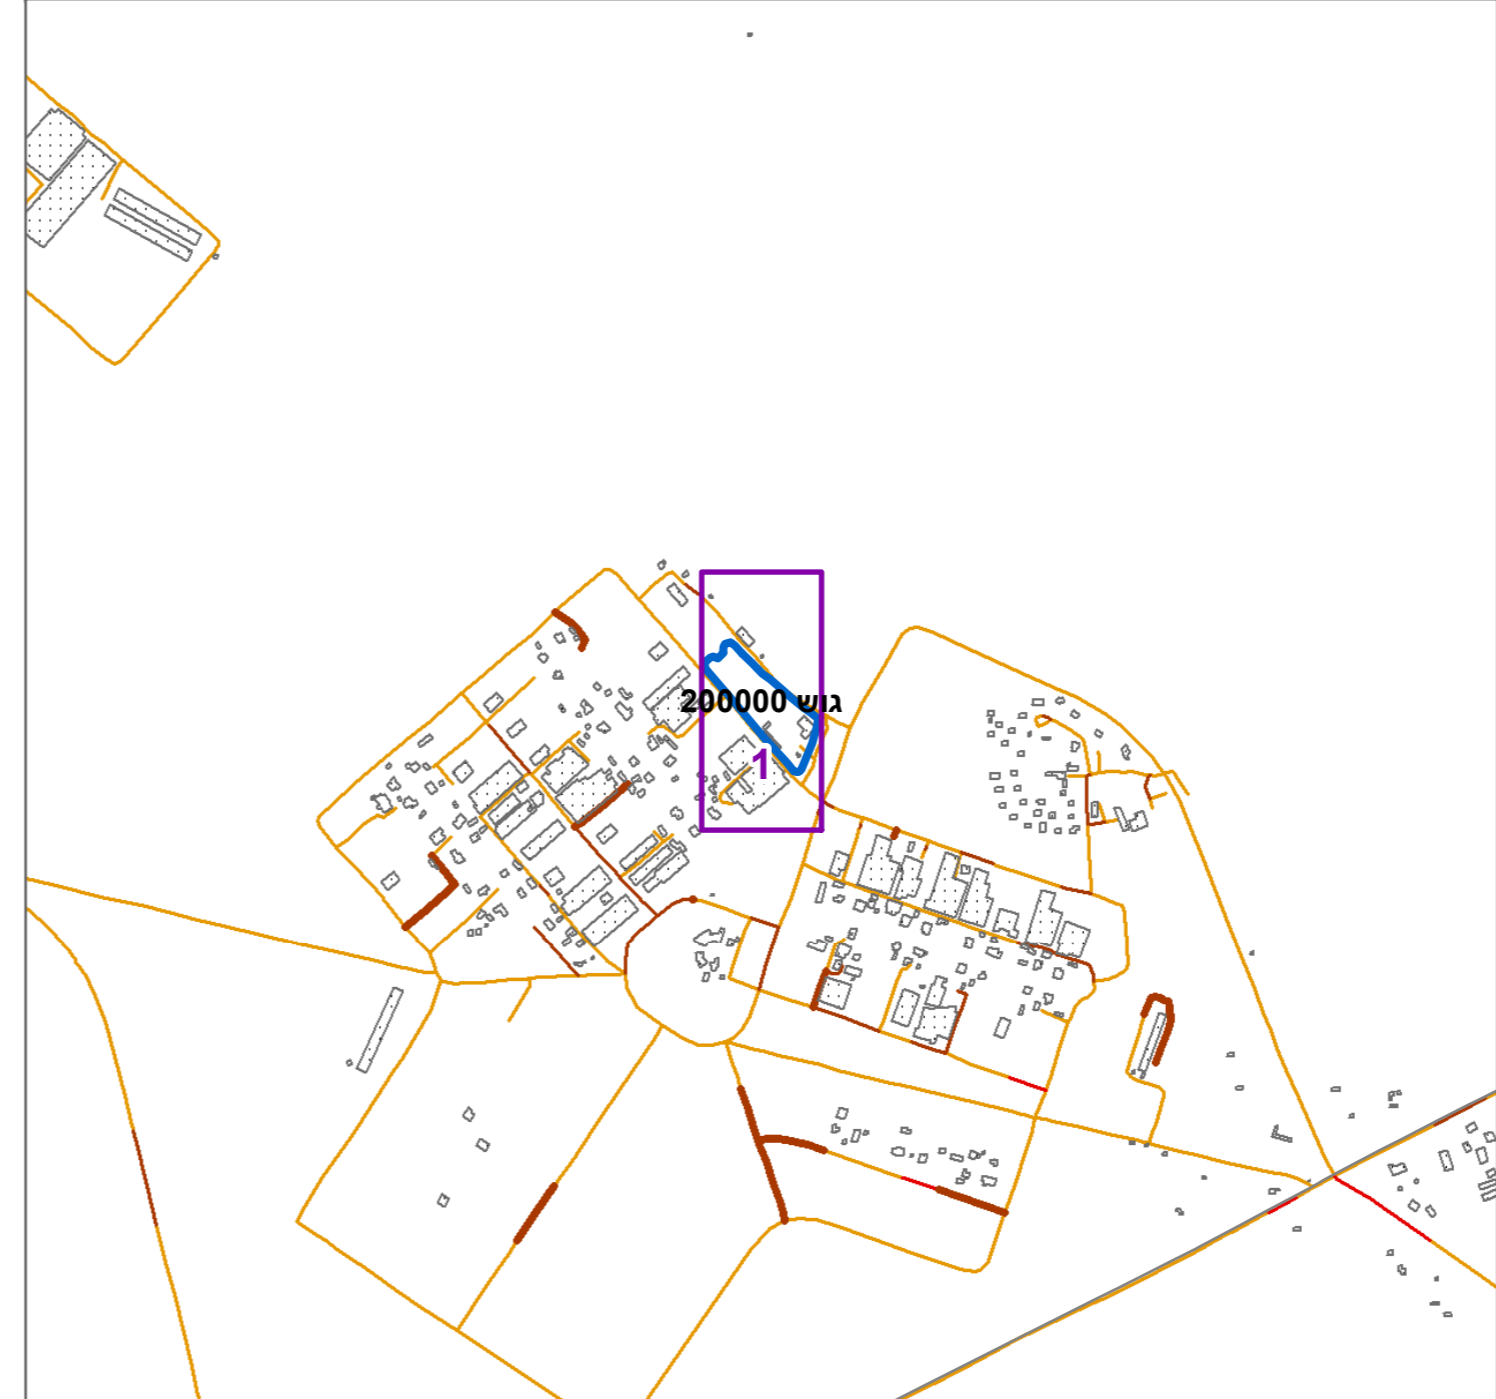

**תרשים סביבה - קנ"מ 1:3000**

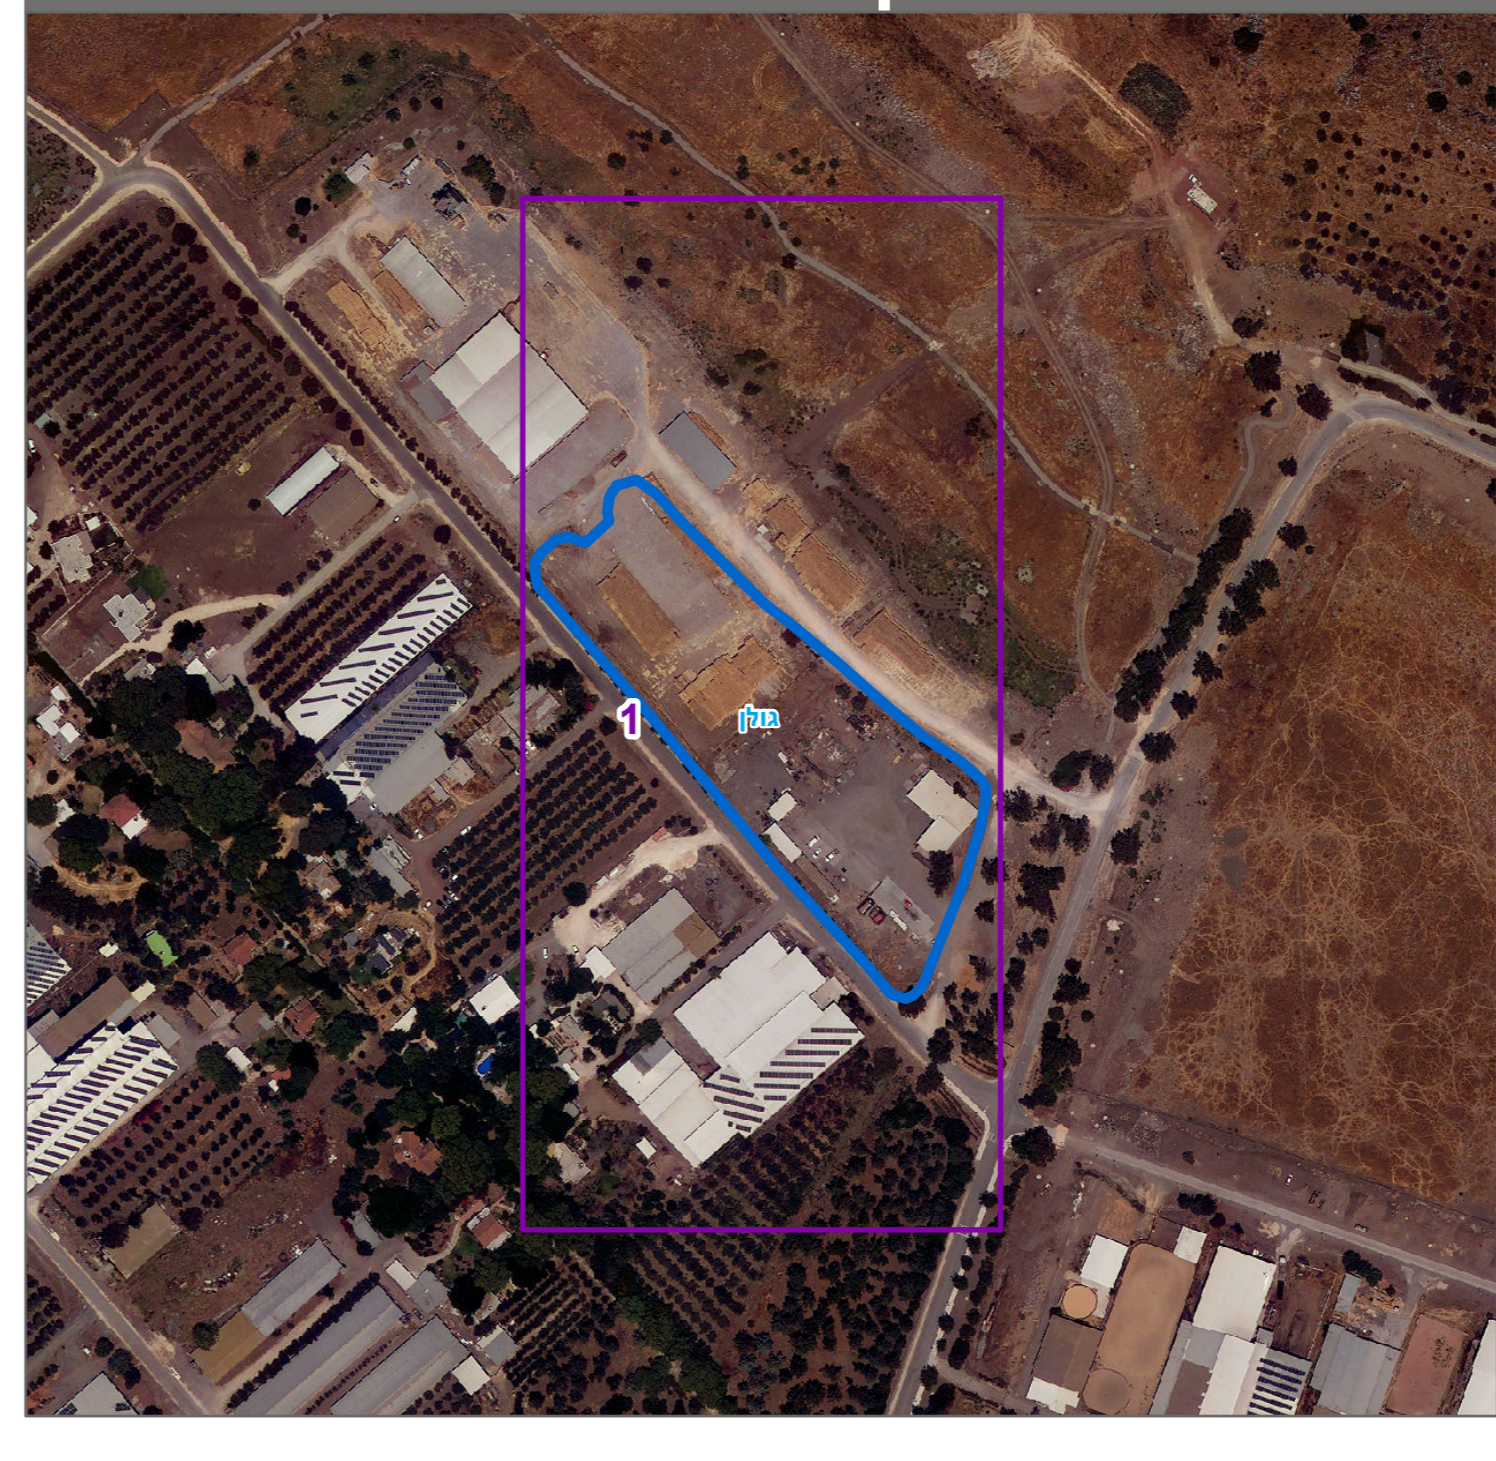

**מקרא**

גודל תוכנית: 1:200  
 תאריך תוכנית: 28/03/2022  
 גודל חלקה מספרית: 109

**חוק התכנון והבנייה, התשכ"ה - 1965**  
**תכנית מתאר מקומית**  
**מס' 219-1044536**  
**מגרש 817, אזור תעשייה מלאכה ואחסנה, אלי-עד**

| תשריט מצב מוצע            |   |
|---------------------------|---|
| מחוז                      | צפון                                      |
| מרחב תכנון מקומי          | גולן                                      |
| רשות מקומית               | גולן                                      |
| ישוב                      | אלי-עד                                    |
| תכנית בסמכות איחוד וחלוקה | מקומית ללא איחוד וחלוקה                   |
| היתרים או הרשאות          | תכנית שמכוחה ניתן להוציא היתרים או הרשאות |
| מונה תדפיס התשריט         | 5   |
| מועד הפקה                 | 28/03/2022                                |
| שטח התכנית                | 14.781 דונם קנה מידה 1:500                |

**אישורים בתכנית מס' 219-1044536**

**שמות\***

|             |  |
|-------------|--|
| מגיש התכנית | רשות מקומית תאגיד: מועצה אזורית גולן             |
| עורך ראשי   | מחמוד בריק תאגיד: בריק תכנון אדריכלי ובינוי ערים |
| ז"מ         | תאגיד: מושב אלי-עד בגולן                         |

**בעלי ענין בקרקע\***

**טבלת גושים וחלקות\***

| מספר גוש | כל הגוש / חלק | מספרי חלקות בשלמותן | מספרי חלקות בהלקיותן |
|----------|---------------|---------------------|----------------------|
| 200000   | חלק           | 109                 |                      |

\* הרשימה המלאה מפורטת בהוראות התכנית / בהודעה שפורסמה בעיתונות וברשומות הרגיני מצהיר בזאת כי המפה הטופוגרפית/המצבית המהווה רקע לתכנית זו, נערכה על ידי ביום 01-12-2021 והיא הוכנה לפי הוראות נוהל מבא"ת ובהתאם להוראות החוק ולתקנות המודדים שבתוקף. דיוק הקו הכחול והקדסטר: מדידה אנליטית מלאה ברמת תצ"ר

|              |             |              |       |
|--------------|-------------|--------------|-------|
| אבו גבל פארס | 1029        | אבו גבל פארס | 1029  |
| שם המודד     | מספר רישיון | חתימה        | תאריך |