

27.70 מ"ס

222150

222175





755000

754975

755000

754975

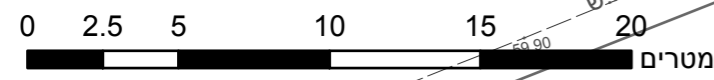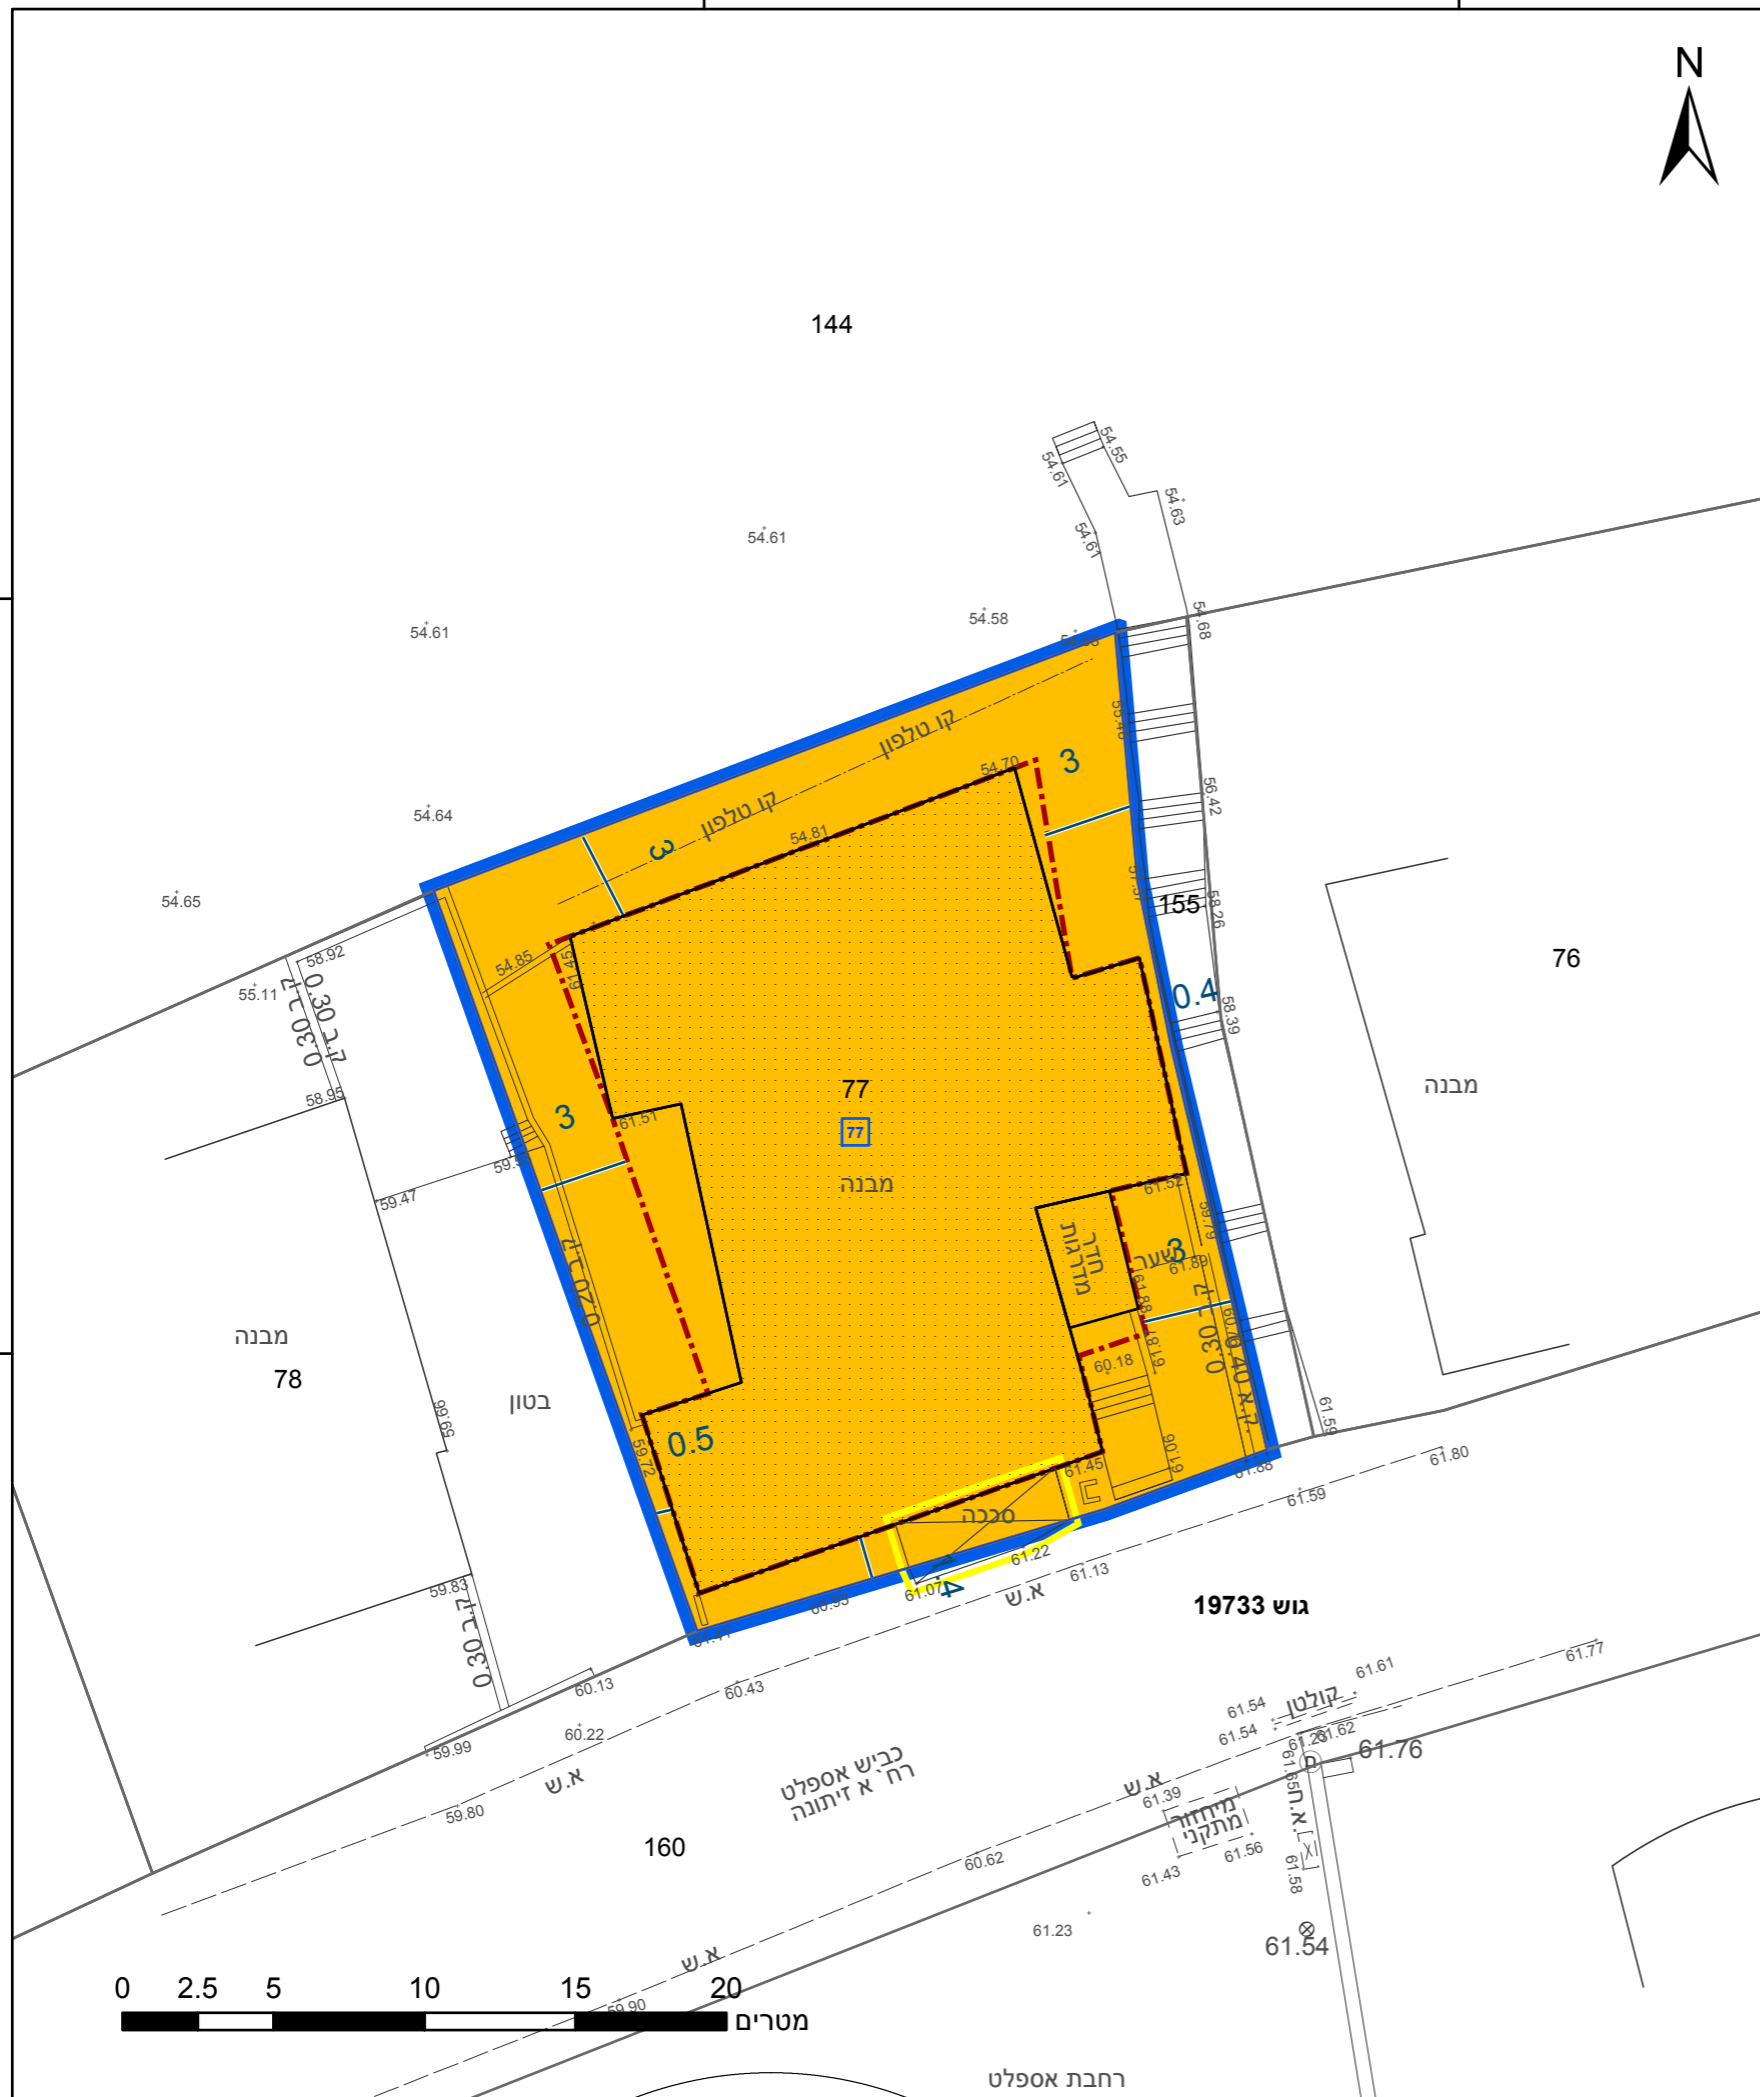

222150

222175

23.2 מ"ס

מקרא

גבול התכנית	1234 גוש
גבול גוש ומספרו	5
גבול חלקה ומספרה	
תא שטח ומספרו	1
מספר הדרך	2
קווי בנין	3
רחב הדרך	4

- מגורים ב
- מבנה להרסה
- מידות
- קו-בנין

חוק התכנון והבנייה, התשכ"ה - 1965 תכנית מתאר מקומית

מס' 263-1010362

הסדרת בניה קיימת ושינוי הוראות וזכויות בניה-גוש 19733 חלקה 77 שעב

תשריט מצב מוצע	גיליון 1	מתוך 1
מחוז	צפון	
מרחב תכנון מקומי	שפלת הגליל	
רשות מקומית	שעב	
ישוב	שעב	

תכנית בסמכות	מקומית	
איחוד וחלוקה	ללא איחוד וחלוקה	
היתרים או הרשאות	תכנית שמכוחה ניתן להוציא היתרים או הרשאות	
מונה תדפיס התשריט	5	
מועד הפקדה	27/06/2022	
	16:26	
שטח התכנית	0.574 דונם	קנה מידה 1:250

שמות*

מגיש תכנית	מחמוד סעיד אבו אל היג'א
מגיש תכנית	פאטמה סאלח אבו אל היג'א
עורך ראשי	ליאורה לוי רון
יזם	מחמוד סעיד אבו אל היג'א
יזם	פאטמה סאלח אבו אל היג'א

אישורים בתכנית מס' 263-1010362

בעלי ענין בקרקע*

בבעלות מדינה	תאגיד: רשות מקרקעי ישראל
חוכר	מחמוד סעיד אבו אל היג'א
חוכר	פאטמה סאלח אבו אל היג'א

טבלת גושים וחלקות*

מספר גוש	חלק/כל הגוש	מספרי חלקות בשלמותן	מספרי חלקות בחלקיות
19733	חלק 77		

* הרשימה המלאה מפורטת בהוראות התכנית / בהודעה שפורסמה בעיתונות וברשומות

תרשים התמצאות - קנ"מ 1:1250



שנת צילום אוויר: 2019

הריני מצהיר בזאת כי המפה הטופוגרפית/המצבית המהווה רקע לתכנית זו, נערכה על ידי ביום 02/09/2021 והיא הוכנה לפי הוראות נוהל מבא"ת ובהתאם להוראות החוק ולתקנות המודדים שבתוקף. דיוק הקו הכחול והקדסטר: מדידה אנליטית מלאה ברמת תצ"ר

מספר רישון	879	כמאל זועבי	שם המודד
תאריך		חתימה	