

27.70 מ"ס

229600

229650





735550

735500

229600

229650

23.2 מ"ס

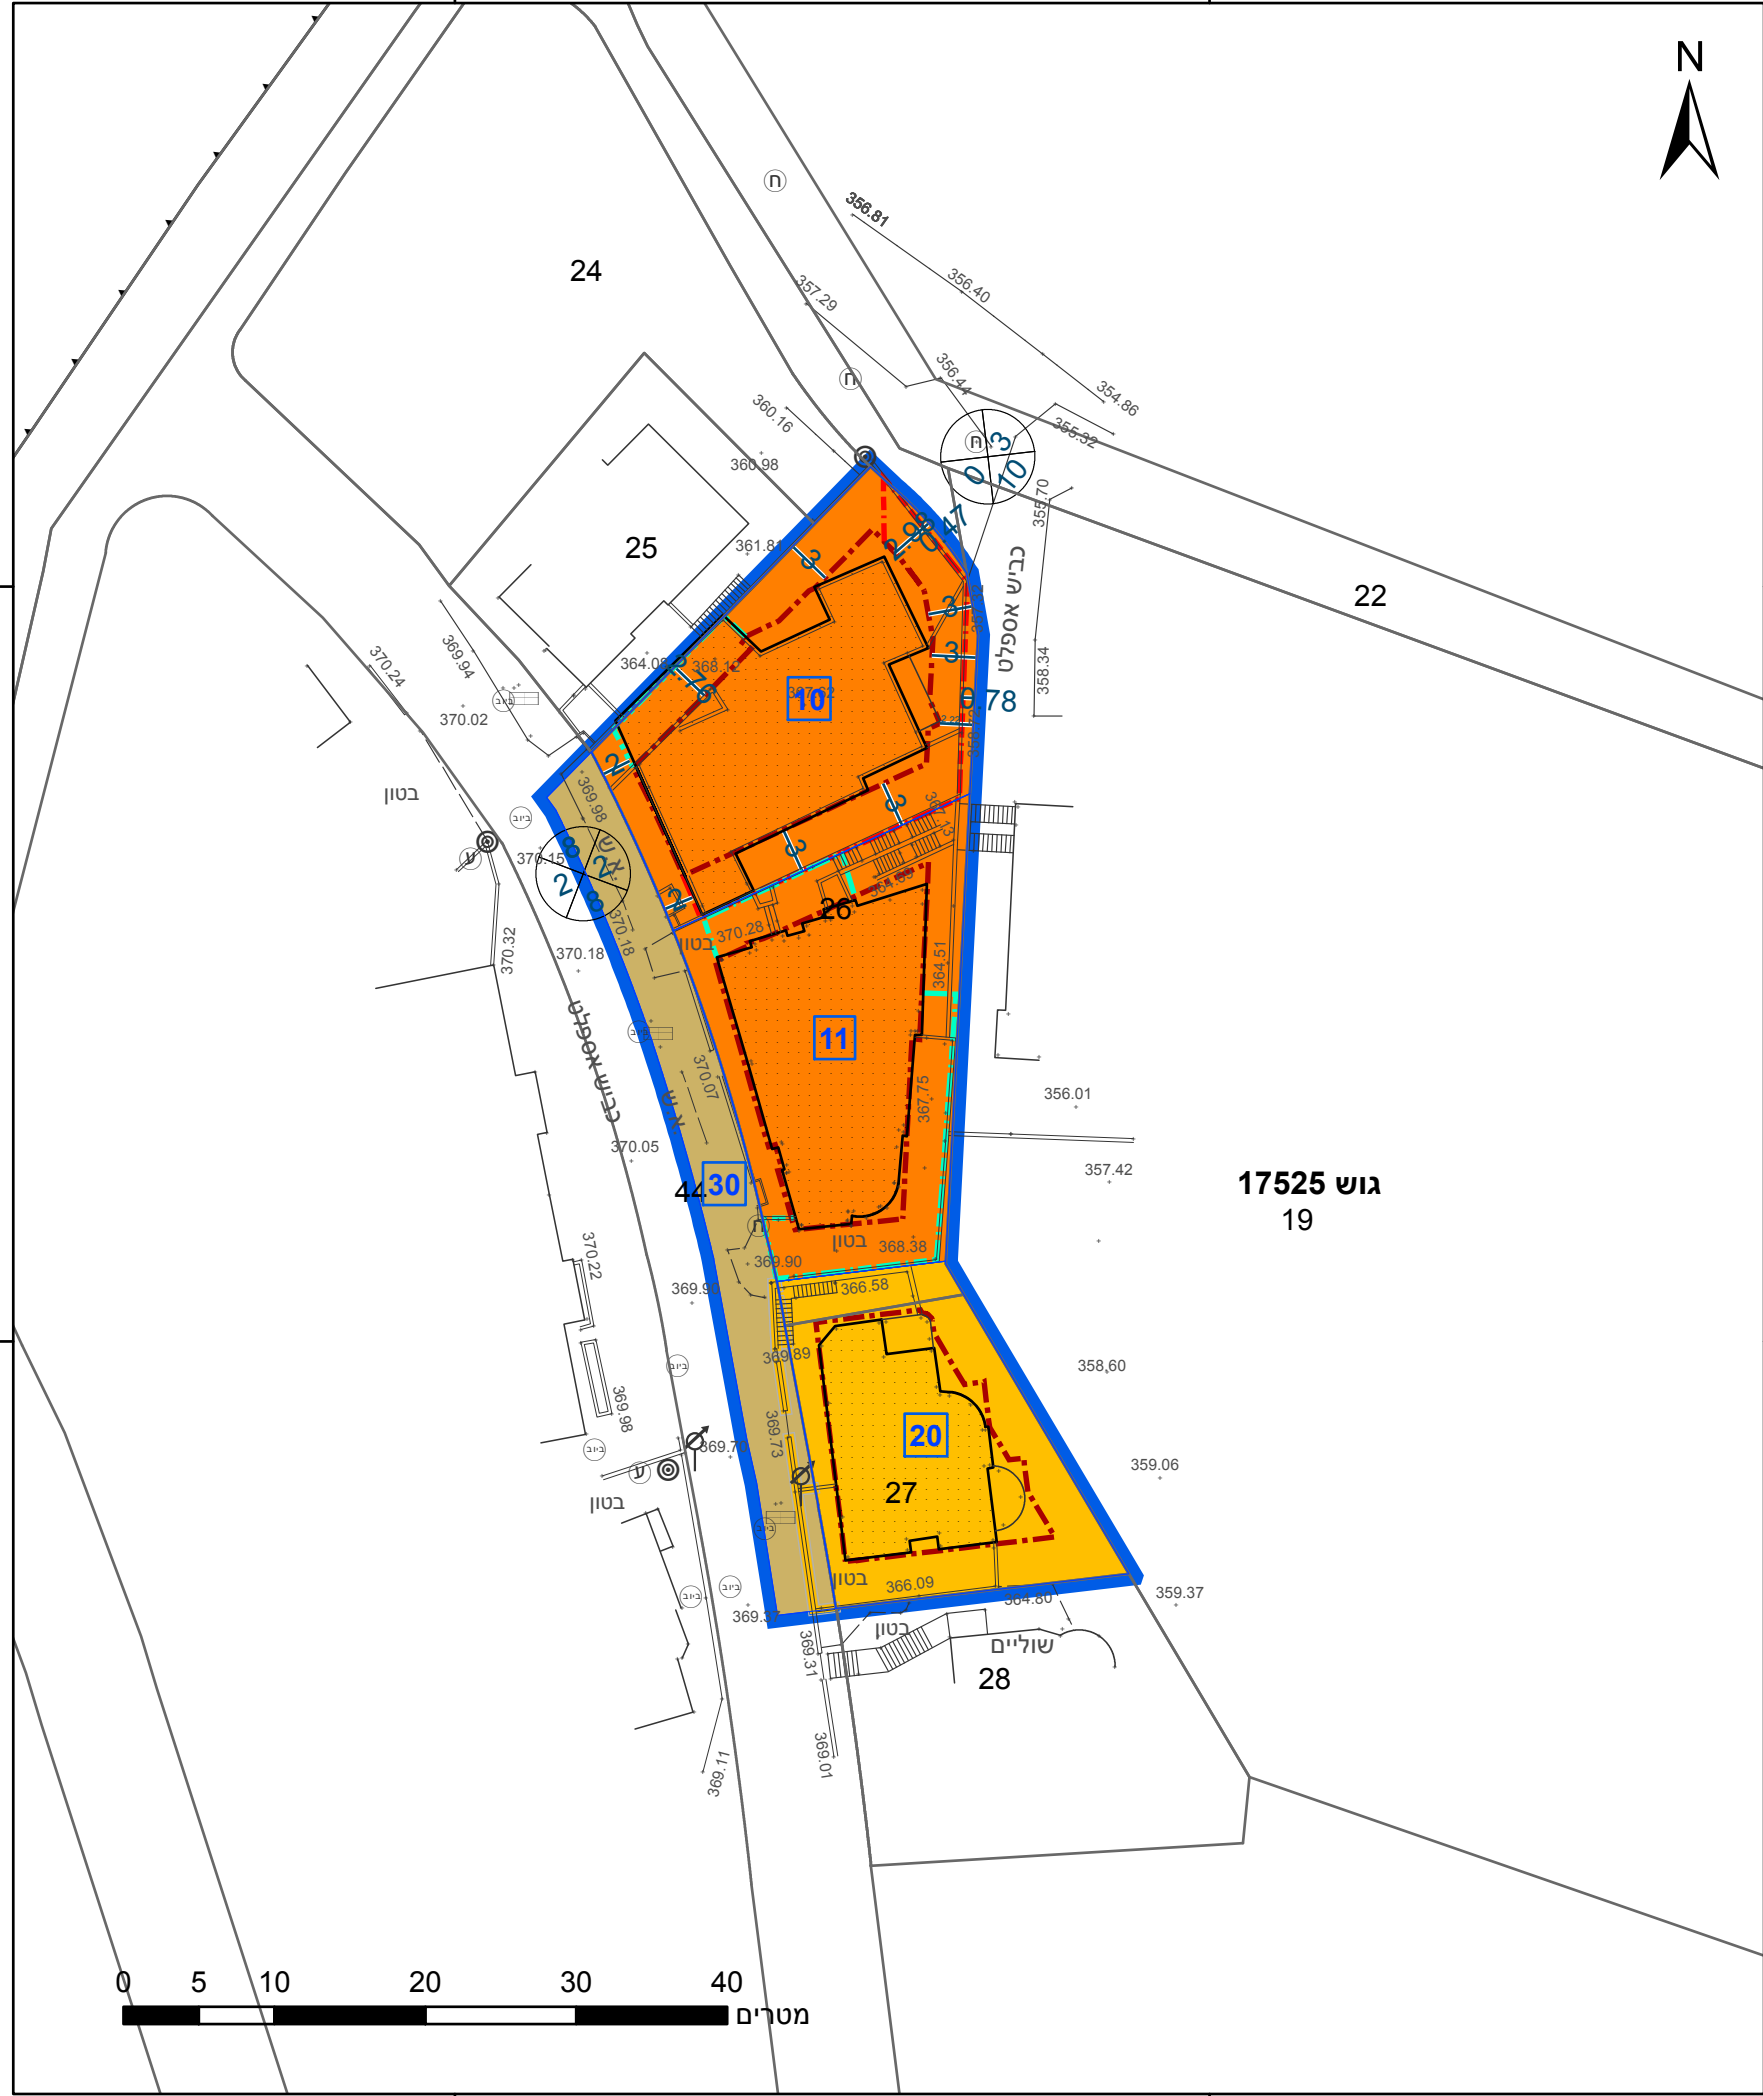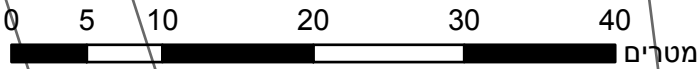

מקרא

גבול התכנית	1234 גוש
גבול גוש ומספרו	5
גבול חלקה ומספרה	
תא שטח ומספרו	1
מספר הדרך	2
קווי בנין	3
רוחב הדרך	4

מגורים ב	מגורים ג
דרך מאושרת	מידות
להריסה	קו בנין תחתית/תת קרקעי
קו בנין תחתית/תת קרקעי	קו בנין עילי
קו-בנין	

אישורים בתכנית מס' 257-0778852

הריני מצהיר בזאת כי המפה הטופוגרפית/המצבית המהווה רקע לתכנית זו, נערכה על ידי ביום 05.07.2019 והיא הוכנה לפי הוראות נוהל מבא"ת ובהתאם להוראות החוק ולתקנות המודדים שבתוקף. דיוק הקו הכחול והקדסטר: מדידה אנליטית מלאה ברמת תצ"ר	תאופיק בקלה
843	שם המודד
מספר רשיון	חתימה
תאריך	

חוק התכנון והבנייה, התשכ"ה - 1965
תכנית מפורטת

מס' 257-0778852

הסדרת גבול בין חלקות 26 ו- 27
בגוש 17525, ריינה

תשריט מצב מוצע גיליון 1 מתוך 1

מחוז	צפון
מרחב תכנון מקומי	מבוא העמקים
רשות מקומית	ריינה
ישוב	ריינה

תכנית בסמכות	מחוזית
איחוד וחלוקה	איחוד ואו חלוקה ללא הסכמת כל הבעלים בכל תחום התכנית/בחלק מתחום התכנית
היתרים או הרשאות	תכנית שמכוחה ניתן להוציא היתרים או הרשאות

מונה תדפיס התשריט	12
מועד הפקה	17/05/2022
שטח התכנית	1.45 דונם
קנה מידה	1:500

שמות*

מגיש תכנית	ועדה מקומית
עורך ראשי	תאגיד: ועדה מקומית מבוא העמקים


בעלי ענין בקרקע*

טבלת גושים וחלקות*

מספר גוש	חלק/ כל הגוש	מספרי חלקות בשלמותן	מספרי חלקות בחלקיותן
17525	חלק	26-27	44

* הרשימה המלאה מפורטת בהוראות התכנית / בהודעה שפורסמה בעיתונות וברשומות

תרשים התמצאות - קנ"מ 1:2500

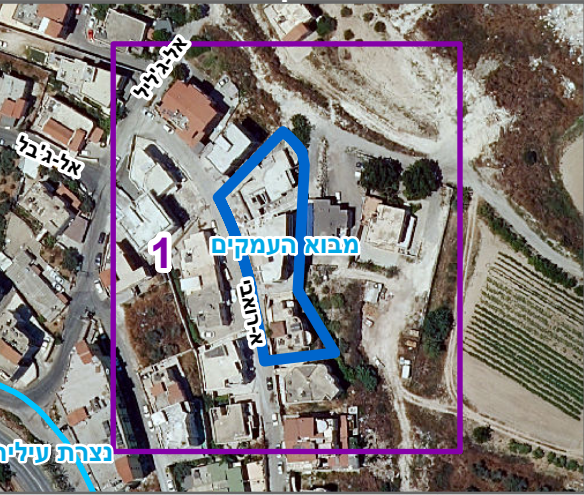

שנת צילום אוויר: 2019

מספר תכנית: 257-0778852, מספר גירסת תשריט: 12