


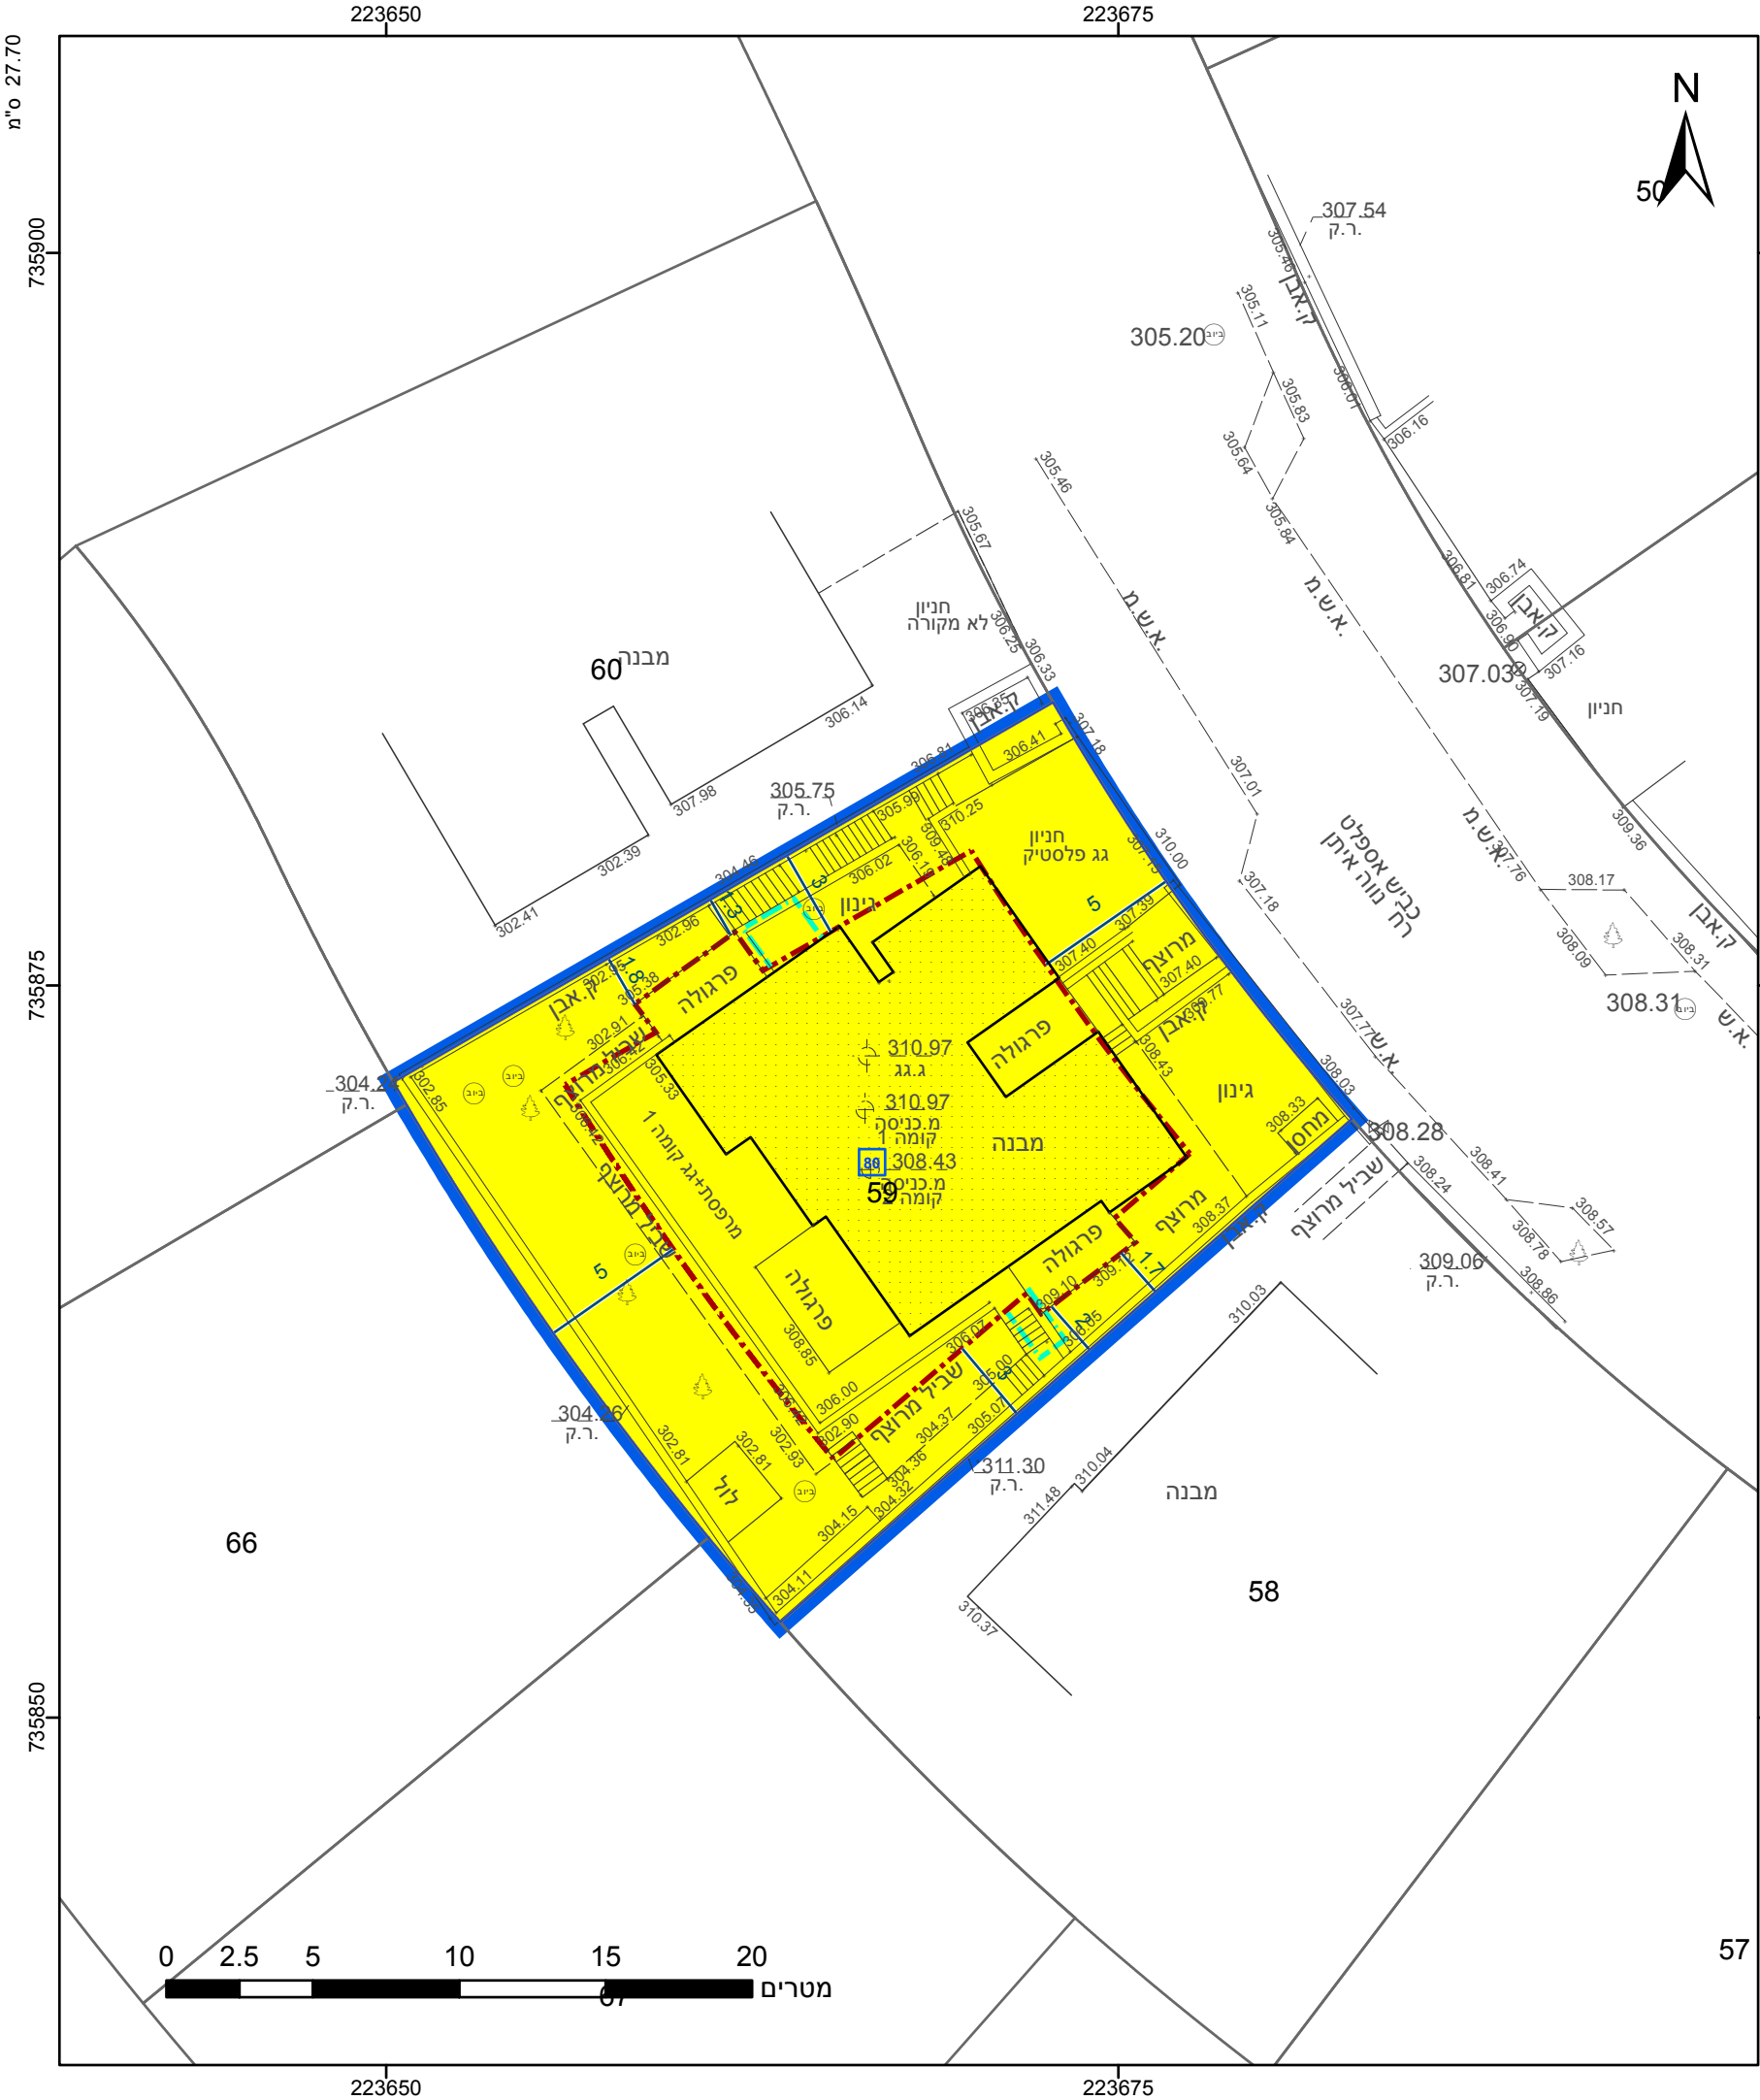

מקרא

גבול התכנית

גוש 1234

גבול גוש ומספרו

5

תא שטח ומספרו

1

מספר הדרך

קווי בנין

רוחב הדרך

מגורים א

קו-בנין

קו בנין תחתי/תת קרקעי

מידות

254-1057165 מס' בתכנית

אישורים בתכנית

חוק התכנון והבנייה, התשכ"ה - 1965 תכנית מתאר מקומית מס' 254-1057165	
תוספת זכויות בניה בגוש 17487 חלקה 59	
תשריט מצב מוצע	
גיליון 1	מתוך 1
מחוז	צפון
מרחב תכנון מקומי	יזרעאלים
רשות מקומית	עמק יזרעאל
ישוב	גבעת אלה
תכנית בסמכות	מקומית
איחוד וחלוקה	ללא איחוד וחלוקה
היתרים או הרשאות	תכנית שמכוחה ניתן להוציא היתרים או הרשאות
מונה תדפיס התשריט	6
מועד הפקה	31/07/2022
שטח התכנית	0.523 דונם
קנה מידה	1:250
שמות*	
מגיש תכנית	דני מגל תאגיד:
עורך ראשי	איריס מרקין תאגיד:

בעלי עניין בקרקע*	
בבעלות מדינה	תאגיד: רשות מקרקעי ישראל
חוכר	דני מגל תאגיד:

טבלת גושים וחלקות*			
מספר גוש	חלק/כל הגוש	מספרי חלקות בשלמותן	מספרי חלקות בחלקיותן
17487	חלק	59	



שנת צילום אוויר: 2019