

27.70 ס"מ


249350

249375

743675

743650

23.2 ס"מ

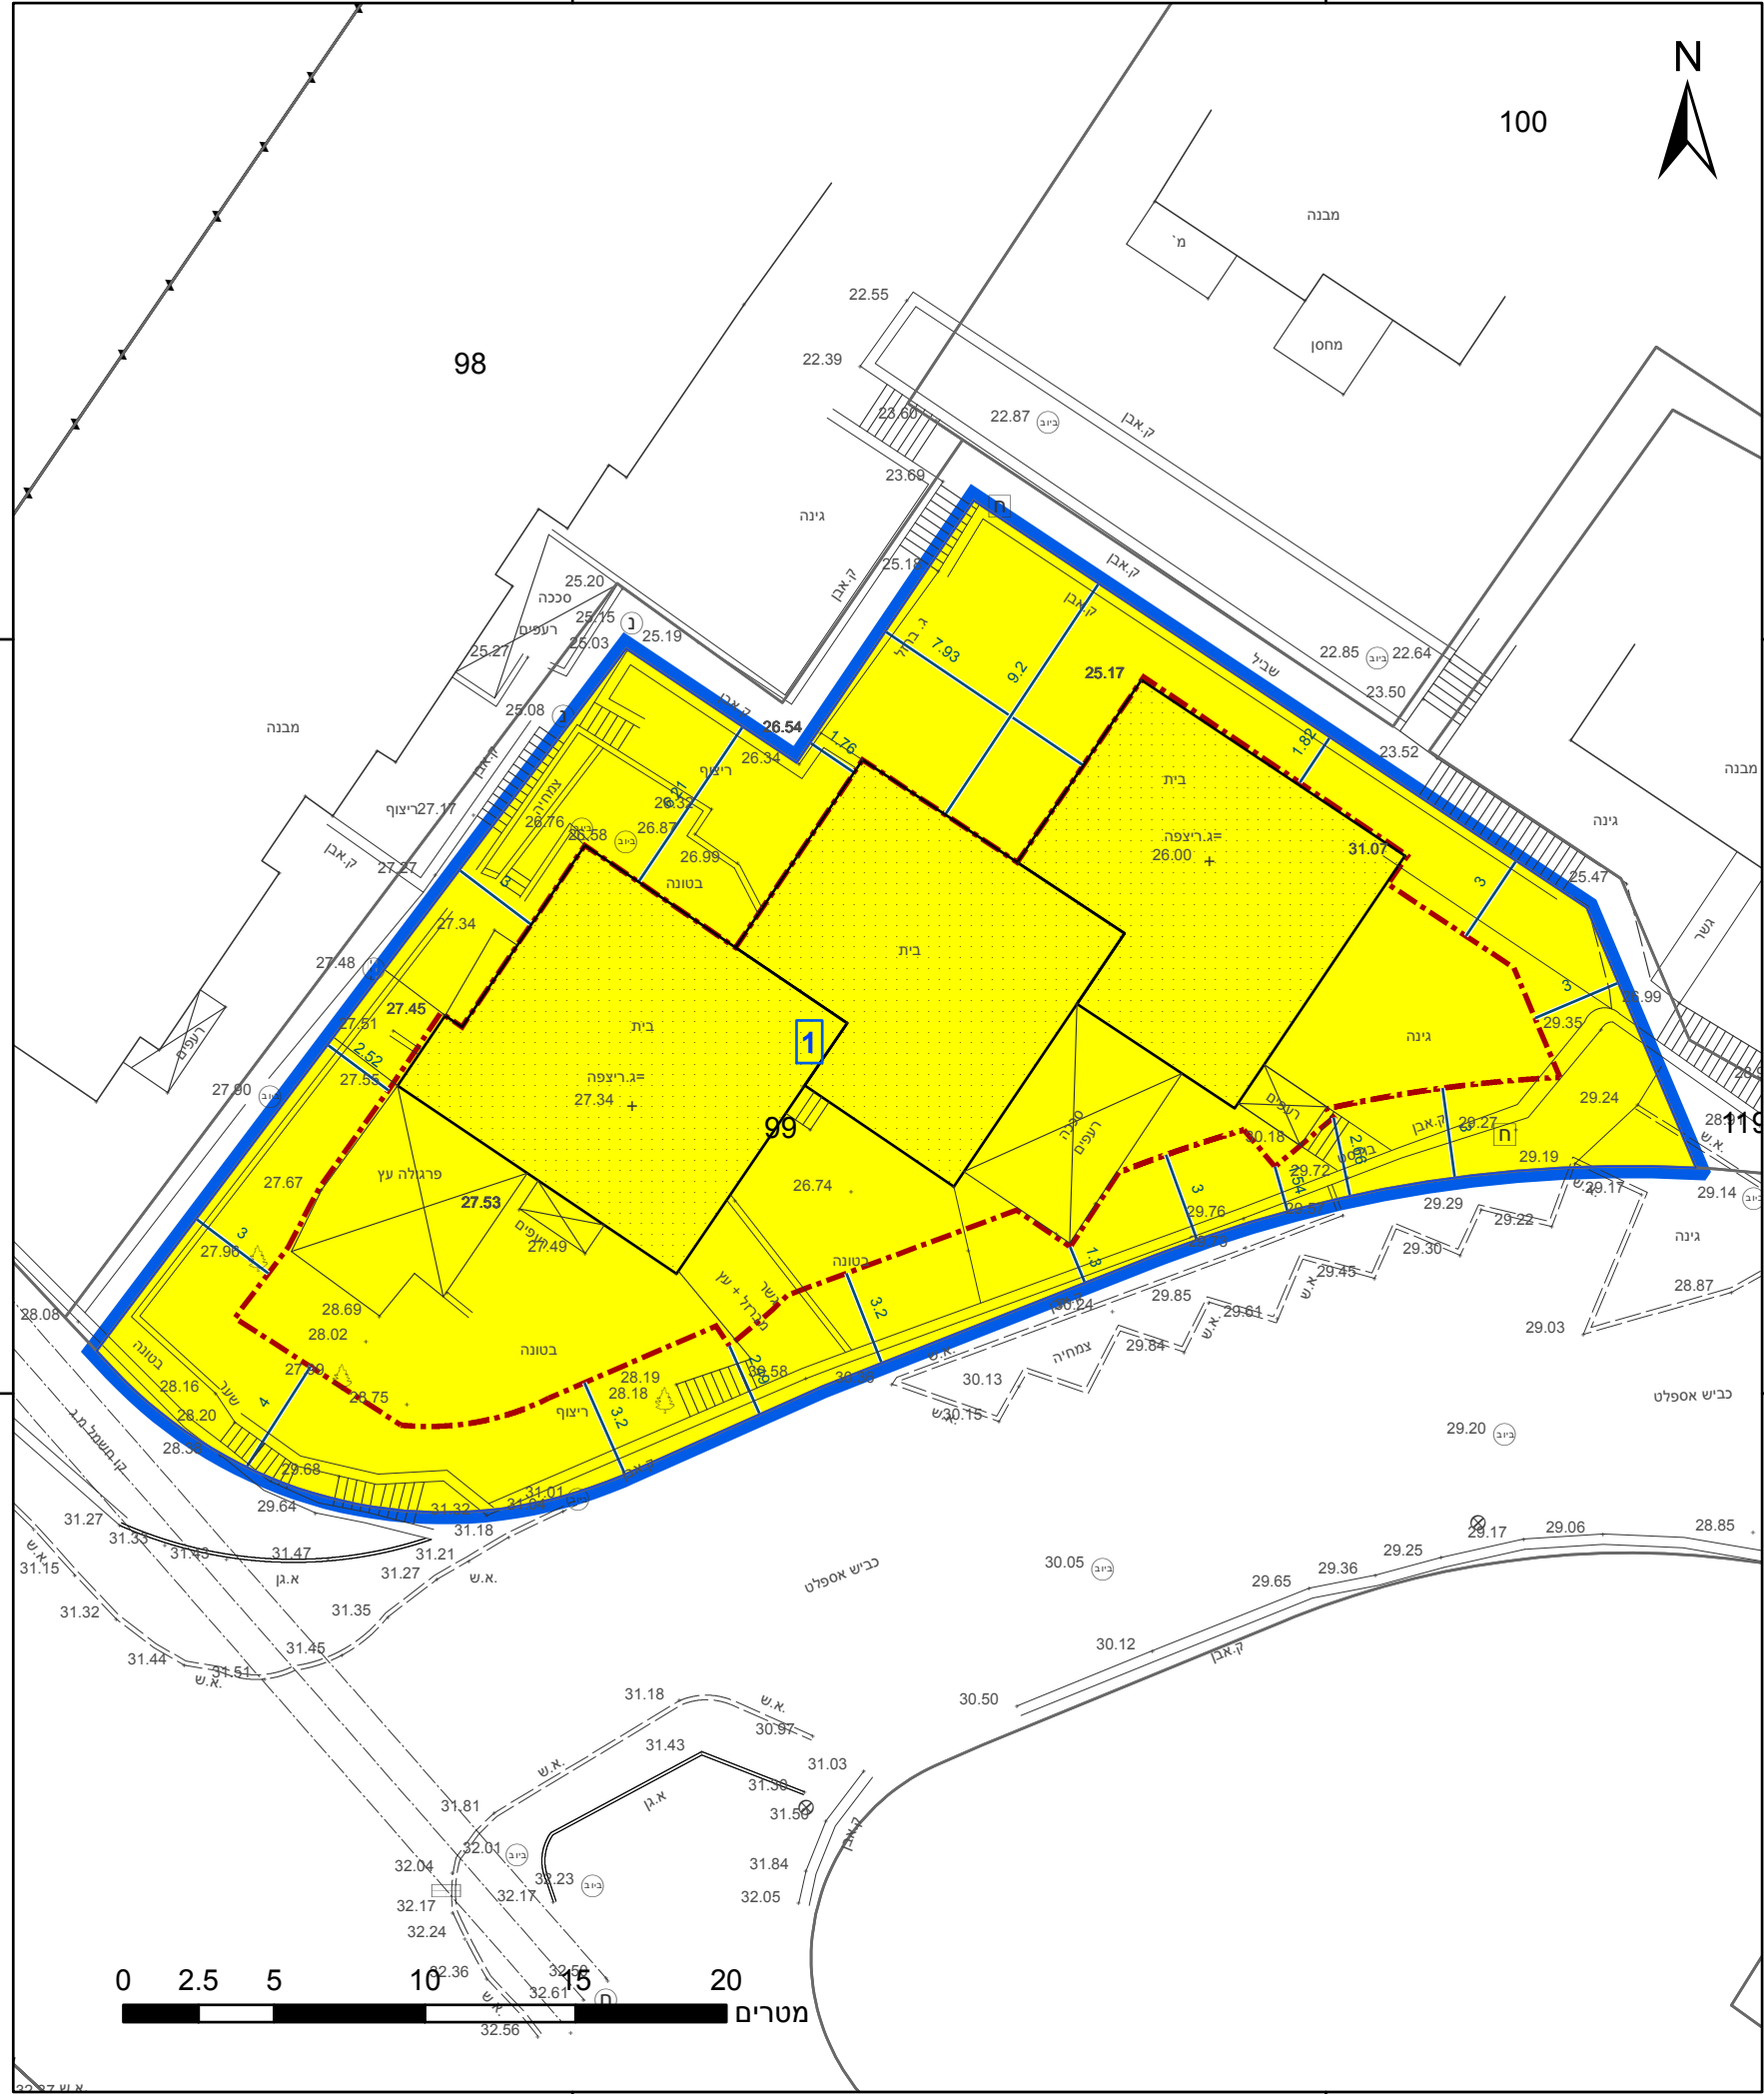

100

743675

743650

מקרא

גבול התכנית	גוש 1234
גבול גוש ומספרו	5
גבול חלקה ומספרה	
תא שטח ומספרו	1
מספר הדרך	2
קווי בנין	3
רוחב הדרך	4

מגורים א	
קו-בנין	
מידות	

אישורים בתכנית מס' 207-0985945

מינהל התכנון

התכנון והבניה, התשכ"ה - 1965

מחוז צפון

ועדה המחוזית החליטה ביום :

25/05/2022

הי"פ מצהיר בזאת כי המפה הטופוגרפית/המצבית המהווה רקע לתכנית זו, נערכה על ידי ביום 03-02-2021 והיא הוכנה לפי הוראות נוהל מבא"ת בתחום להוראות החוק ולתקנות המודעים שבתוקף. דיוק הקו הכחול והקדסטר: מדידה גרפית כמאל נואטחה שם המידה: 576 מספר רשיון

תאריך חתימה

חוק התכנון והבניה, התשכ"ה - 1965
תכנית מתאר מקומית

מס' 207-0985945

שינוי הוראות וזכויות בניה - טבריה
(מס' ג/26441)

תשריט מצב מוצע גיליון 1 מתוך 1

מחוז	צפון
מרחב תכנון מקומי	טבריה
רשות מקומית	טבריה
ישוב	טבריה

תכנית בסמכות	מחוזית
איחוד וחלוקה	ללא איחוד וחלוקה
היתרים או הרשאות	תכנית שמכוחה ניתן להוציא היתרים או הרשאות

מונה תדפיס התשריט	9
מועד הפקה	11/07/2022
שטח התכנית	0.92 דונם
קנה מידה	1:250

שמות*

מגיש תכנית	דוד נמימי תאגיד
מגיש תכנית	סימי נמימי תאגיד
עורך ראשי	חן מוחמד חן מוחמד

בעלי ענין בקרקע*

טבלת גושים וחלקות*

מספר גוש	מספר חלק/כל הגוש	מספר חלקות	מספר חלקות בחלקות
15063	חלק	99	

* הרשימה המלאה מפורטת בהוראות התכנית / בהודעה שפורסמה בעיתונות וברשומות

תרשים התמצאות - קנ"מ 1:1250



שנת צילום אוויר: 2019

מספר תכנית: 207-0985945, מספר גירסת תשריט: 9