


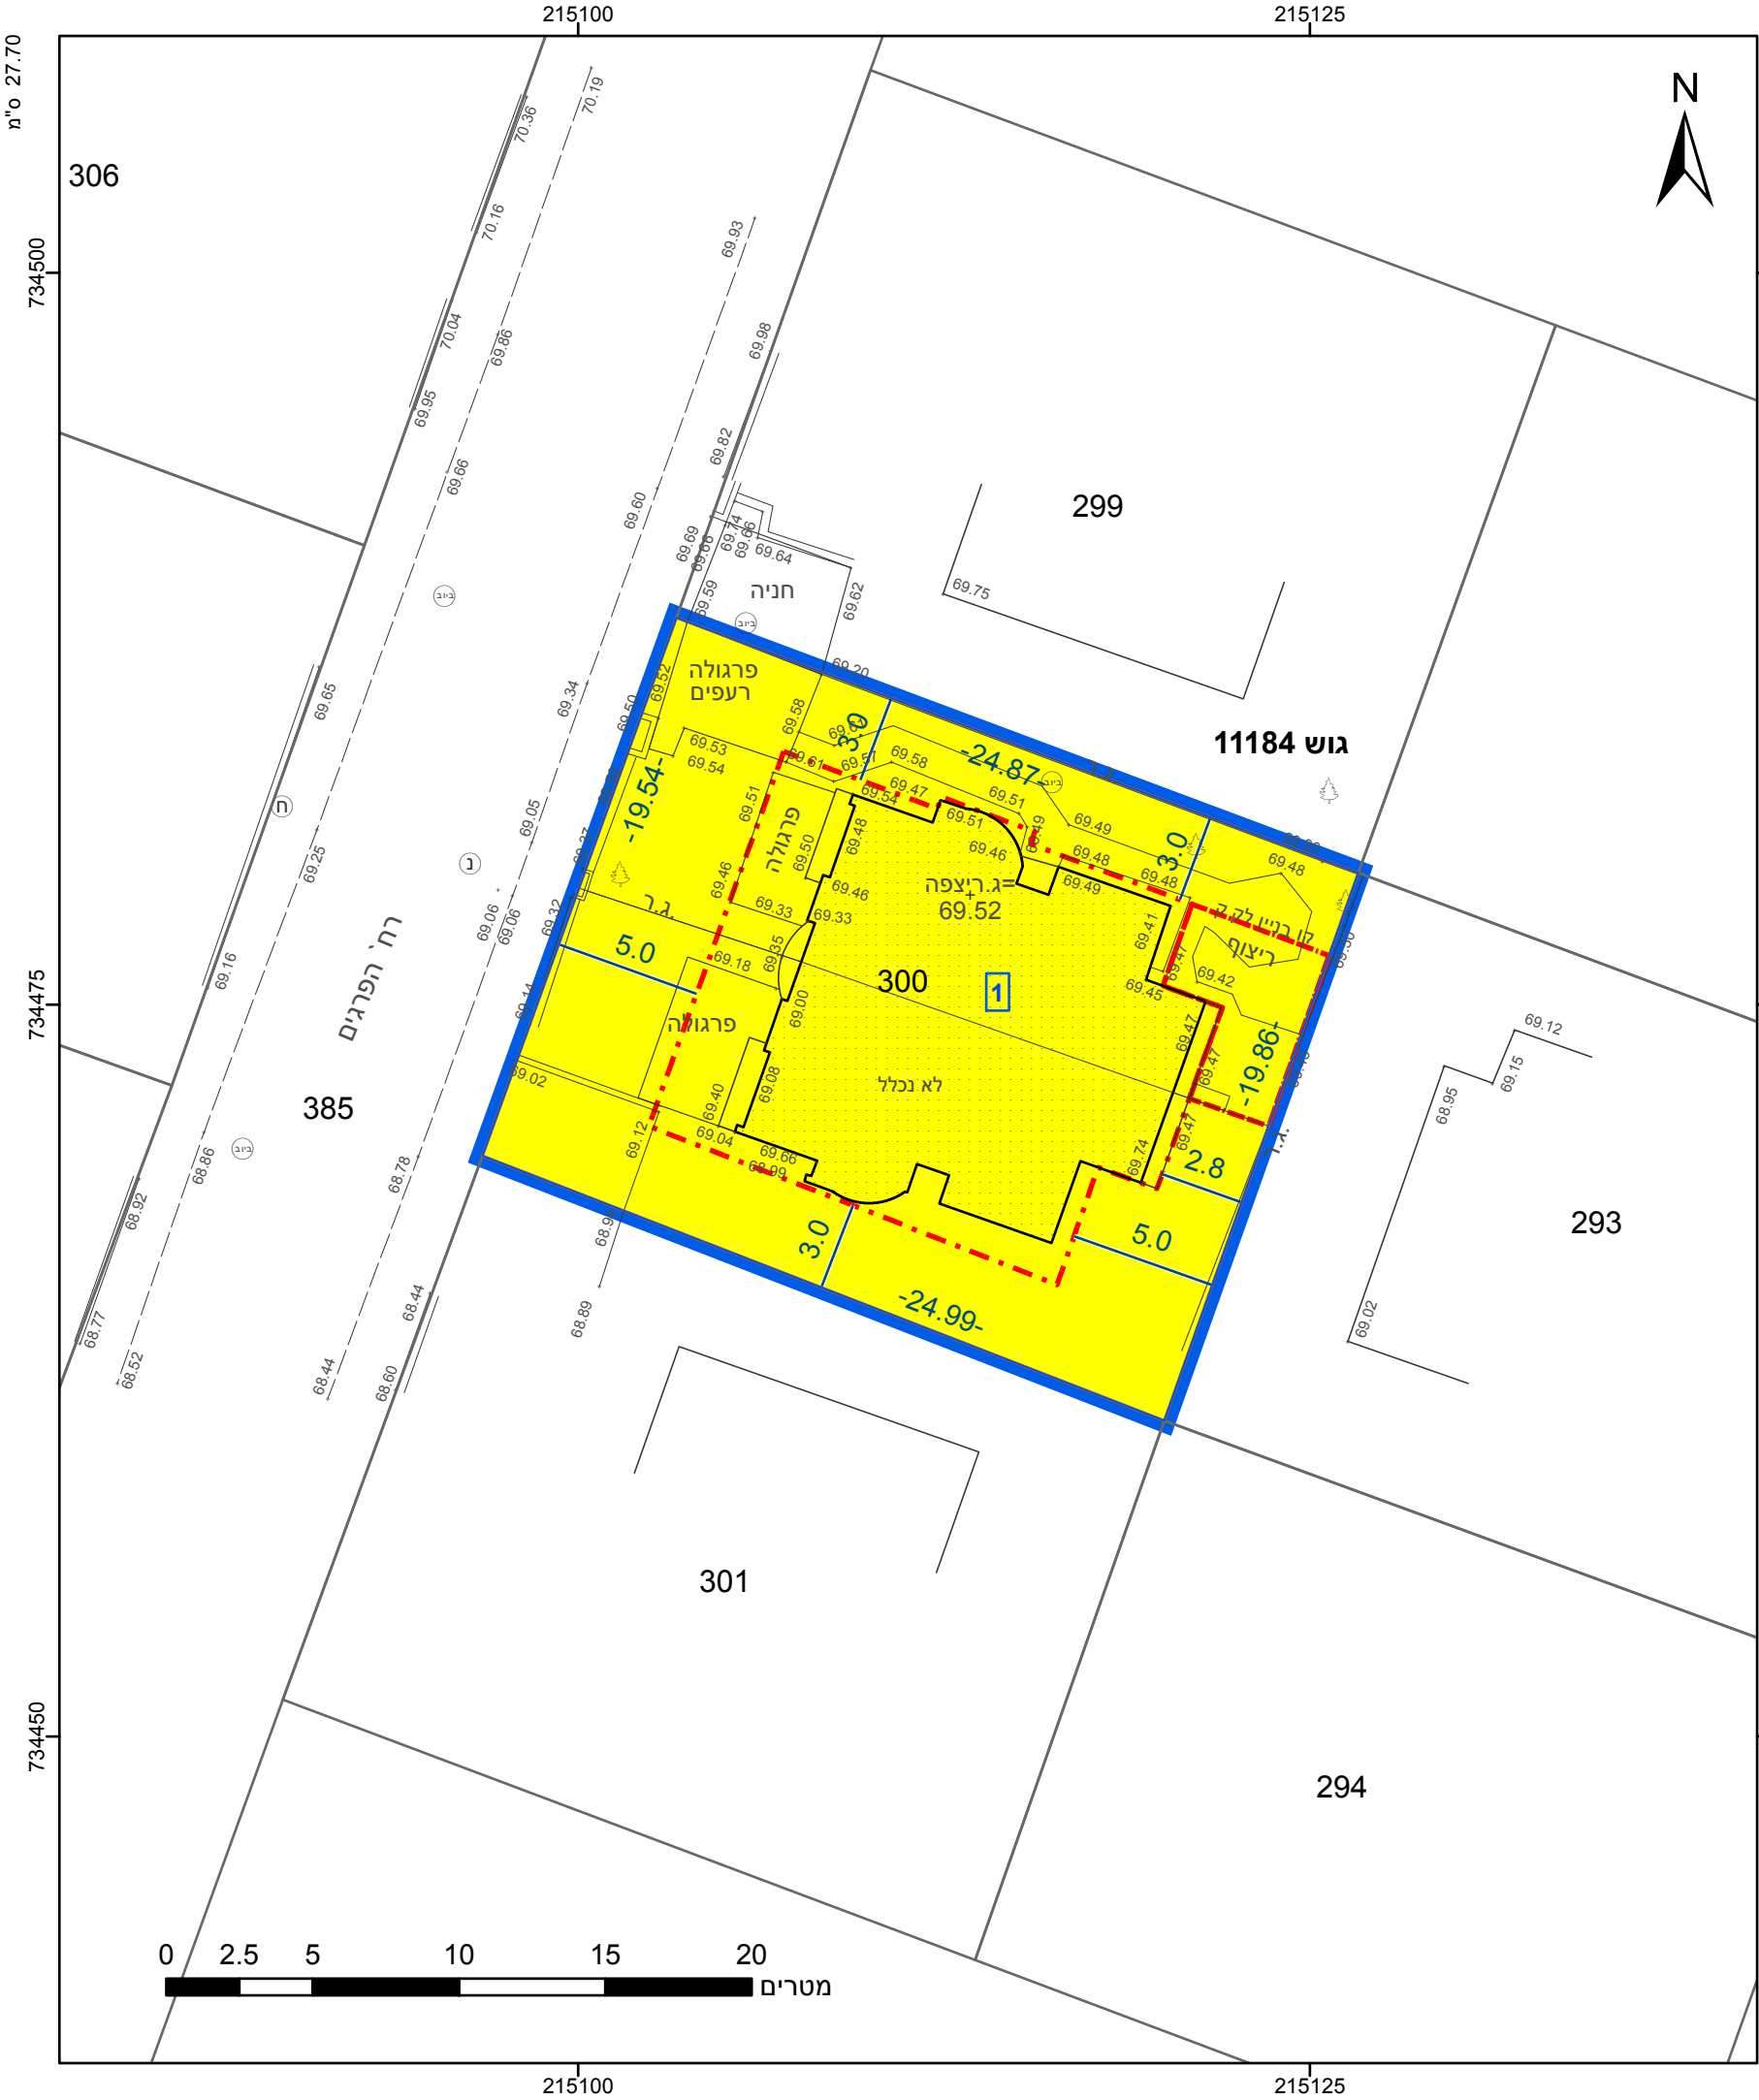

מקרא

גבול התכנית

גוש 1234

גבול גוש ומספרו

גבול חלקה ומספרה

תא שטח ומספרו

מספר הדרך

קווי בנין

רוחב הדרך

מגורים א

קו בנין תחתי

קו בנין

מידות

מגורים א

קו בנין תחתי

קו בנין

מידות

אישורים בתכנית מס' 257-1093202

הריני מצהיר בזאת כי המפה הטופוגרפית/המצבית המהווה רקע לתכנית זו, נערכה על ידי ביום 13.4.2022 והיא הוכנה לפי הוראות נוהל מבא"ת ובהתאם להוראות החוק ולתקנות המודדים שבתוקף. דיוק הקו הכחול והקדסטר: קו כחול (בלבד) ברמה אנליטית

1002	נאסר פאדי
מספר רשיון	שם המודד
תאריך	חתימה

חוק התכנון והבנייה, התשכ"ה - 1965

תכנית מתאר מקומית

מס' 257-1093202

שינוי בהוראות הבניה בחלקה 300 גוש 11184 ברמת ישי

תשריט מצב מוצע

גיליון 1 מתוך 1

מחוז	צפון
מרחב תכנון מקומי	מבוא העמקים
רשות מקומית	רמת ישי
ישוב	רמת ישי

תכנית בסמכות	מקומית
איחוד וחלוקה	ללא איחוד וחלוקה
היתרים או הרשאות	תכנית שמכוחה ניתן להוציא היתרים או הרשאות

מונה תדפיס התשריט	3
מועד הפקה	04/09/2022 13:53
שטח התכנית	0.49 דונם
קנה מידה	1:250

שמות*

דניאלה פינקלשטיין

תאגיד:

מוחמד בסול

תאגיד: משרד אדר' בסול מוחמד

מגיש תכנית	דניאלה פינקלשטיין
עורך ראשי	מוחמד בסול

בעלי עניין בקרקע*

בעלים	דניאלה פינקלשטיין
בעלים	מוחמד בסול

טבלת גושים וחלקות*			
מספר גוש	חלק/ כל הגוש	מספרי חלקות בשלמותן	מספרי חלקות בחלקיות
11184	חלק	300	

* הרשימה המלאה מפורטת בהוראות התכנית / בהודעה שפורסמה בעיתונות וברשומות

תרשים התמצאות - קנ"מ 1:1250

שנת צילום אוויר: 2019