

27.70° ש"מ

233375

233400



736300


736275

736250

233375

233400

23.2° ש"מ

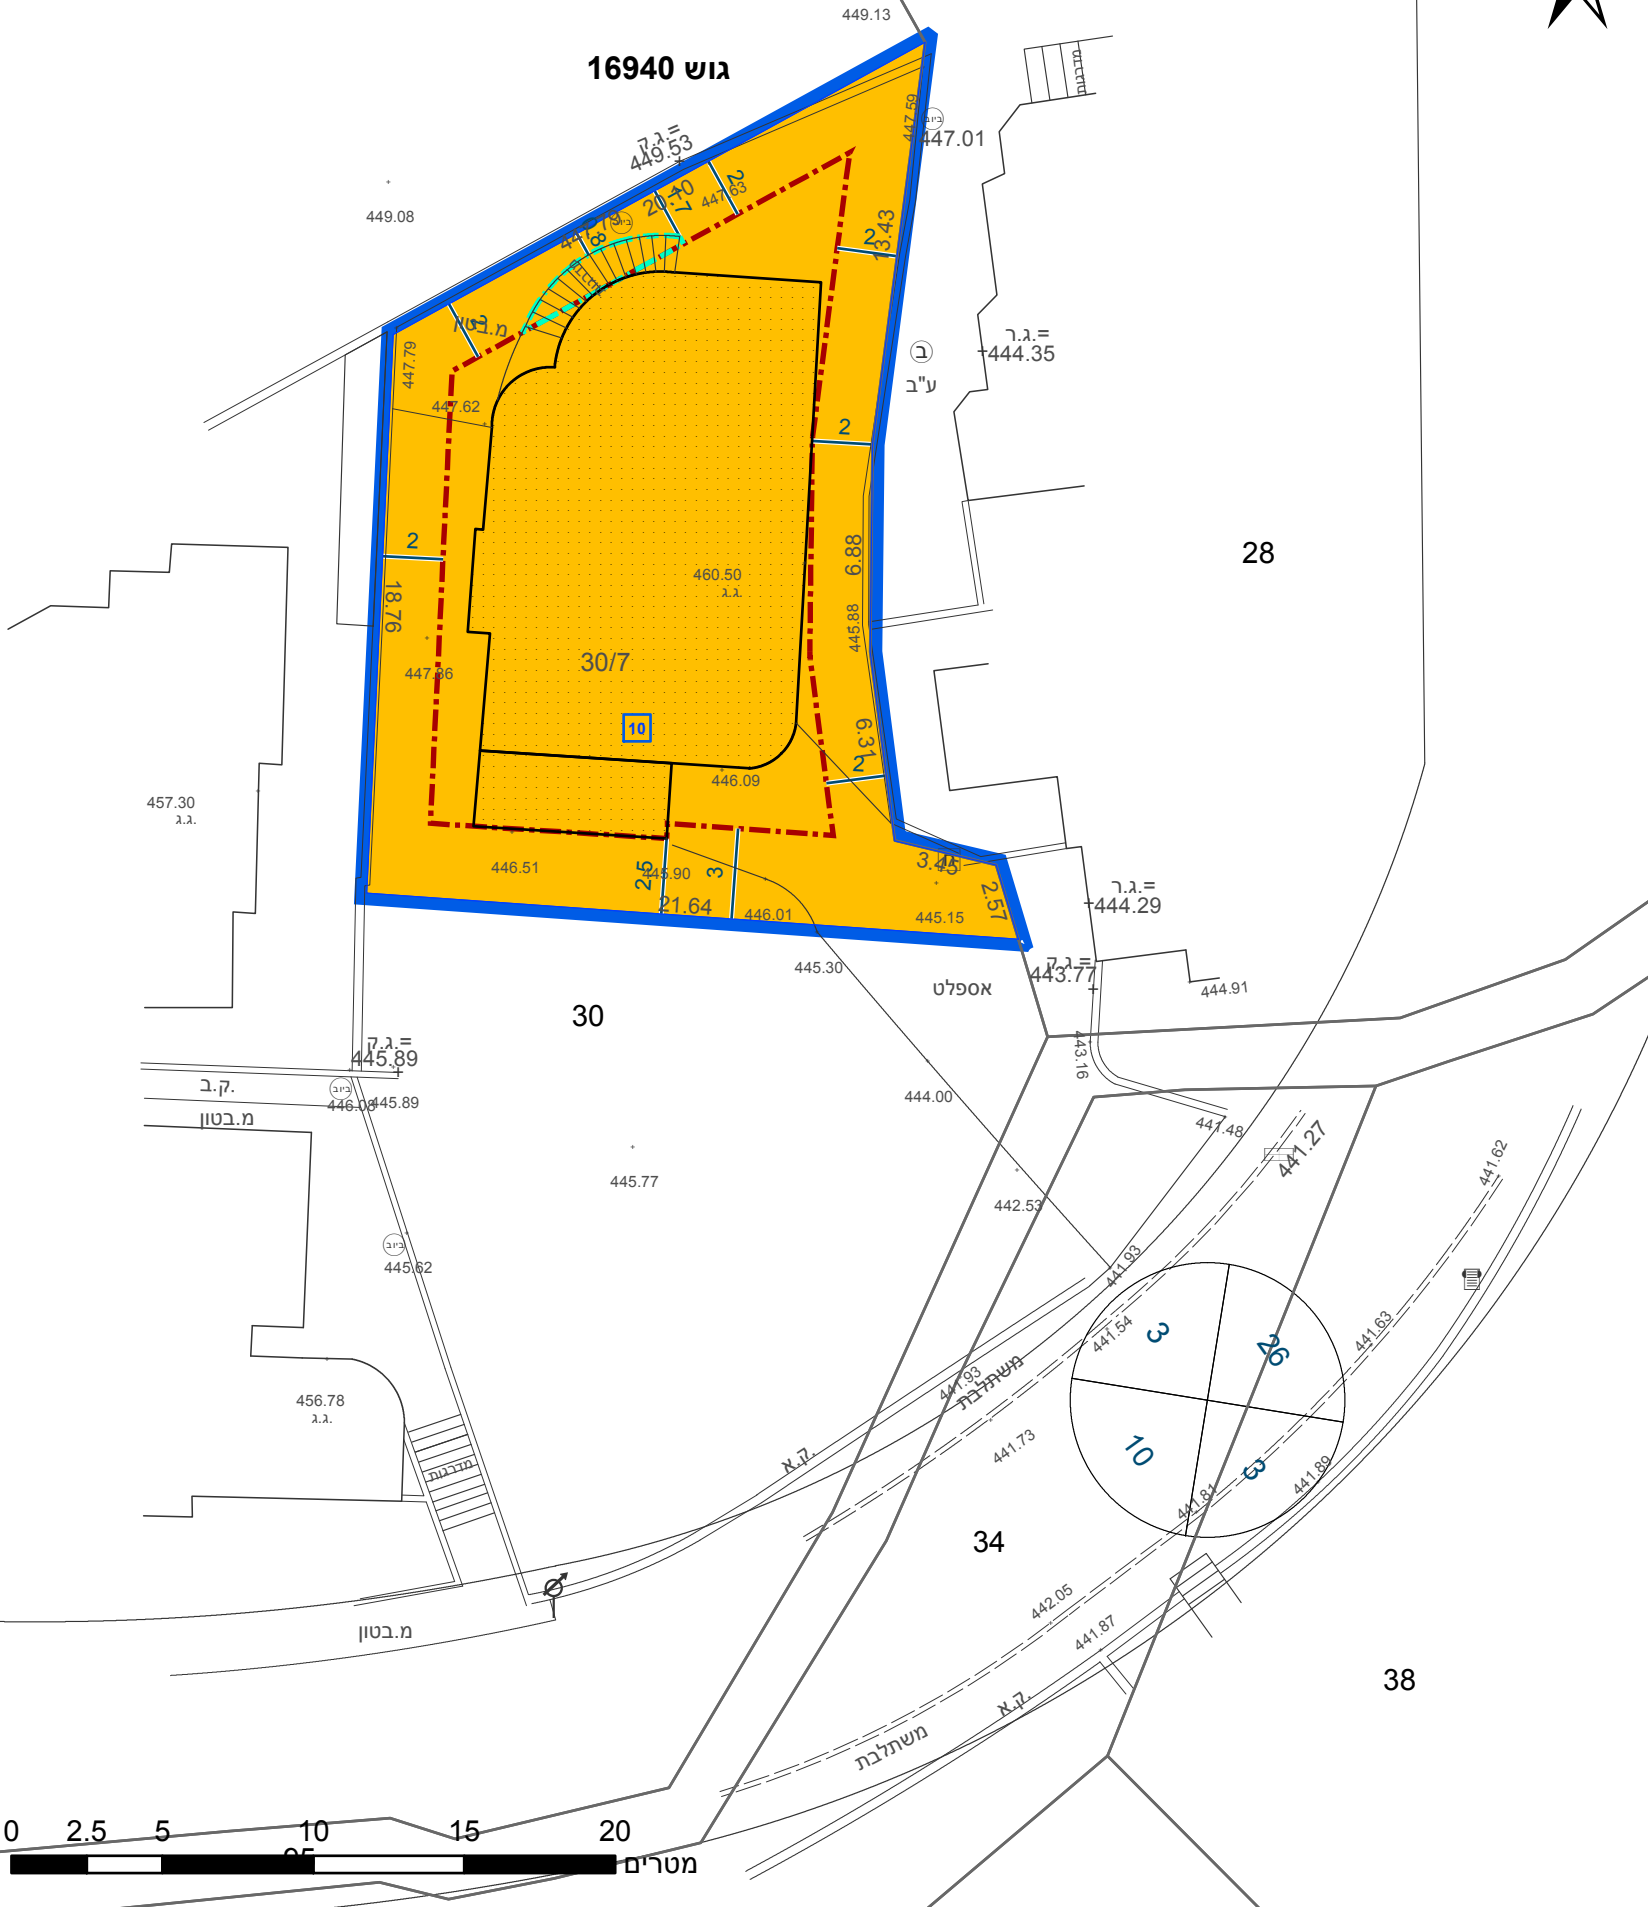

מקרא



גבול התכנית
גוש 1234
גוש ומספר
גבול חלקה
ומספרה

מגורים ב

קו-בנין

קו בנין תחתי/תת קרקעי

מידות

אישורים בתכנית מס' 257-1105535

הריני מצהיר בזאת כי המפה הטופוגרפית/המצבית המהווה רקע לתכנית זו, נערכה על ידי ביום 07.11.2021 והיא הוכנה לפי הוראות נוהל מבא"ת ובהתאם להוראות החוק ולתקנות המודדים שבתוקף. דיוק הקו הכחול והקדסטר: קו כחול (בלבד) ברמה אנליטית

אבו ליל אוסאמה
שם המודד
1213
מספר רשיון
תאריך
חתימה

חוק התכנון והבנייה, התשכ"ה - 1965
תכנית מפורטת

מס' 257-1105535

שינוי בהוראות התכנית - עין מאהל

תשריט מצב מוצע גיליון 1 מתוך 1

מחוז	צפון
מרחב תכנון מקומי	מבוא העמקים
רשות מקומית	עין מאהל
ישוב	עין מאהל

תכנית בסמכות	מקומית
איחוד וחלוקה	ללא איחוד וחלוקה
היתרים או הרשאות	תכנית שמכוחה ניתן להוציא היתרים או הרשאות

מונה תדפיס התשריט	6
מועד הפקה	05/09/2022 15:52
שטח התכנית	0.41 דונם קנה מידה 1:250

שמות*

מגיש תכנית	שואי דבאבסה תאגיד:
עורך ראשי	מוחמד חלומה תאגיד:


בעלי ענין בקרקע*

טבלת גושים וחלקות*

מספר גוש	חלק/ כל הגוש	מספרי חלקות בשלמותן	מספרי חלקות בחלקיותן
16940	חלק		30

* הרשימה המלאה מפורטת בהוראות התכנית / בהודעה שפורסמה בעיתונות וברשומות

תרשים התמצאות - קנ"מ 1:1250

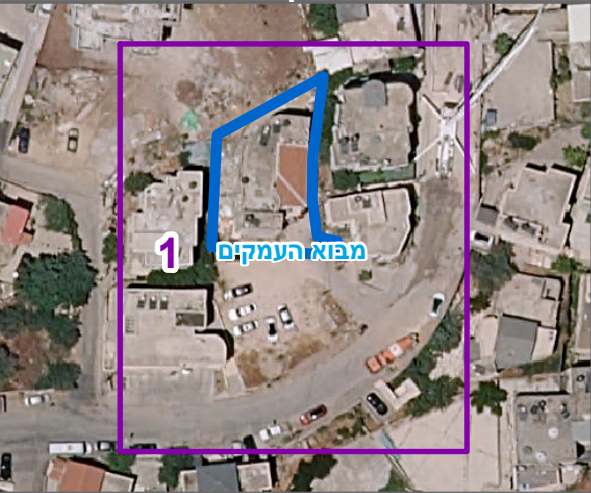

שנת צילום אוויר: 2019

מספר תכנית: 257-1105535, מספר גירסת תשריט: 6