


נ"ו 27.70

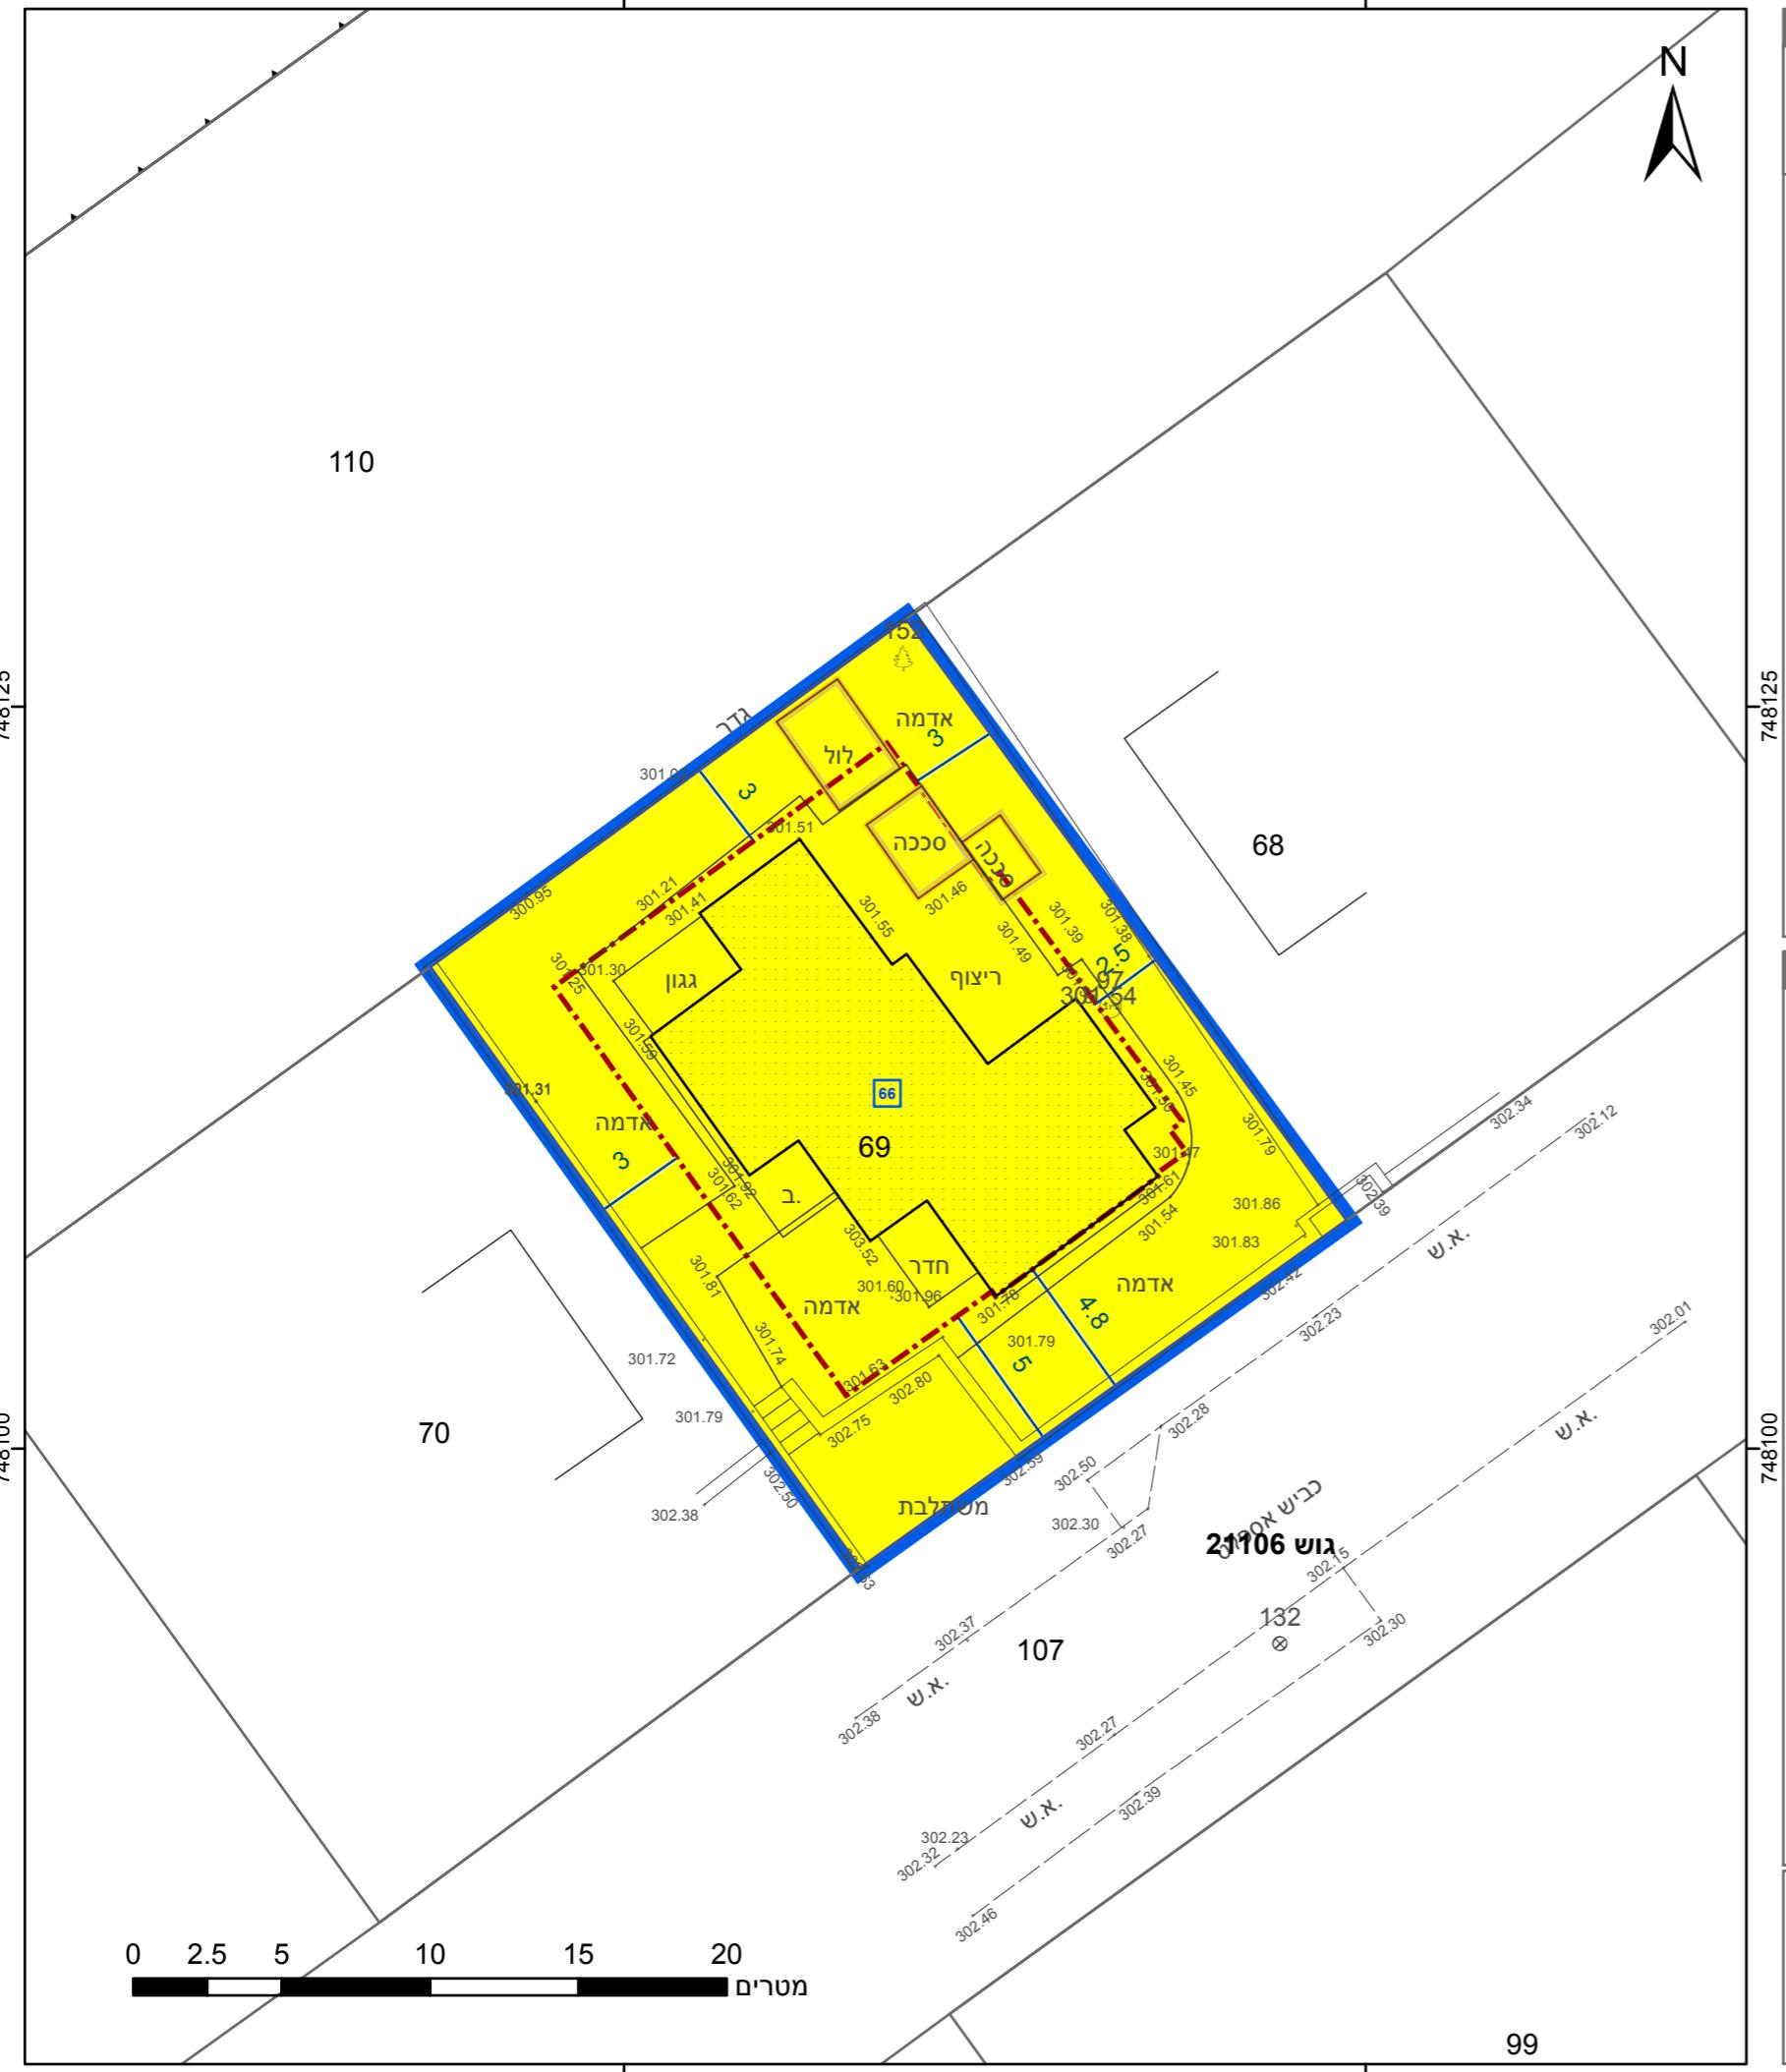

מקרה	
תא שטח ומספרו	גבול התכנית
מספר הרוחן	גוש גוש ומספרו גבול תקקה ומספרה
קווי בניין	1234 5
חווב הדרכות	
להריסה	
מידות	

מגרשים א' צהוב
קווי בניין אדום
להריסה כתום
מידות כחול

תוסף זכויות בניה מגרש 66 - מורשת

תשריט מזב מוצע

גיאון 1 מטר 1

מחוז צפון
מרחוב תכנון מקומי משגב
רשויות מקומיות משגב
ישוב מורשת

תכנית בסמכות מקומית
לא איחוד וחלוקה
היתרים או הרשות הינה שטחה ניתן להוציא הניתרים או הרשות

5 22:07 17/12/2022
1:250 1:250 קנה מידת 0.5
מועד הפקה שטח התכנית
שםות* מרבי סלול אגדתי איסוף מקרקעין
מיש תכנית ערוך ראשי

אישור בתכנית מס' 205-1136928

הריני מצהיר בזאת כי המפה הטופוגרפית/המצבית המהווה רקע לתכנית זו, נרכאה על ידי ביום 13.08.2022 והוא הוכנה לפי הוראות הנה מנא"ת ובהattern להוראות החוק ולתקנות המודדים שבתקון. דיקן הkon הכהן וקדטסר: דודיה גרייף מתעב אסמעיל שם המודד

1202 מספר רישיון
תוארי חתימה

טבלת גושים וחלוקת*

מספר גוש	חלק/ מחלקות במחלקות	מספר חלוקות במחלקות	כל הגוש
69	21106		

* הרשימה המלאה מפורטת בהוראות התכנית / בהודעה שפורסמה בעיתונות וברשות

