


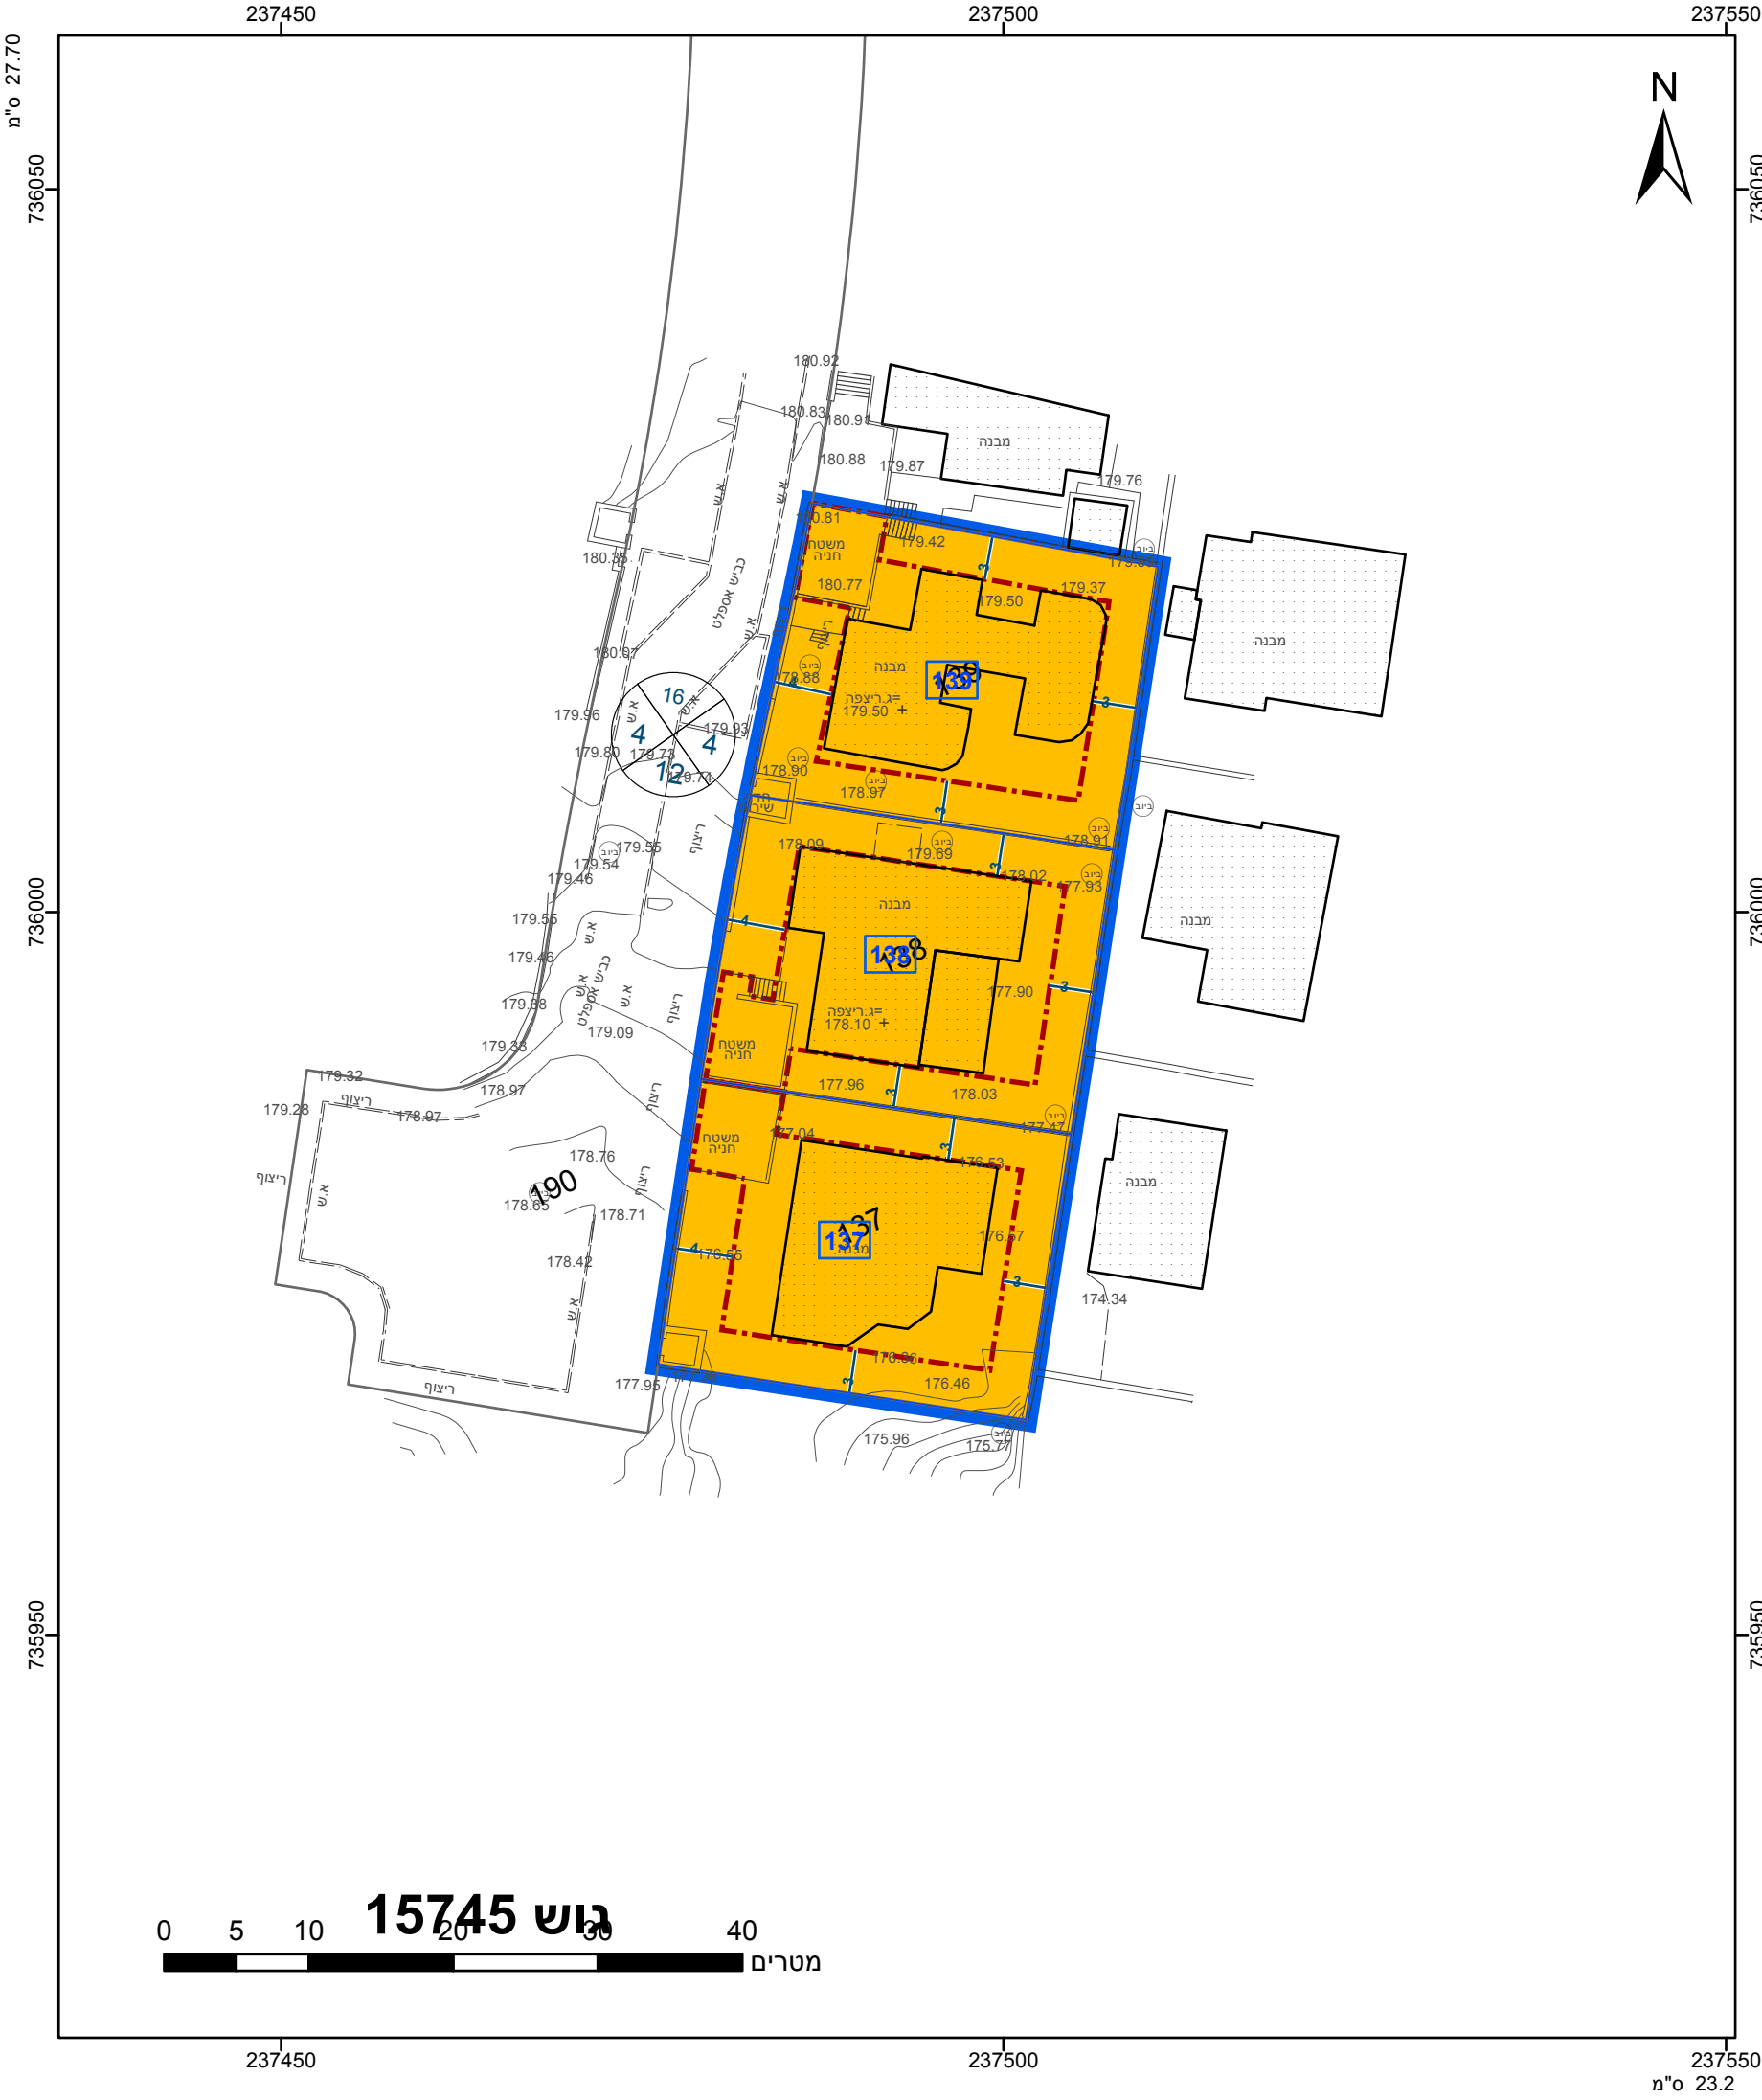

מקרא

גבול התכנית

גוש 1234

גבול גוש ומספרו

5

תא שטח ומספרו

1

מספר הדרך

2

קווי בנין

3

רוחב הדרך

4

מגורים ב

קו-בנין

מידות

206-1116995' מס' בתכנית

206-1116995' מס' בתכנית

הריני מצהיר בזאת כי המפה הטופוגרפית/המצבית המהווה רקע לתכנית זו, נערכה על ידי ביום 20/06/2022 והיא הוכנה לפי הוראות נוהל מבא"ת ובהתאם להוראות החוק ולתקנות המודדים שבתוקף. דיוק הקו הכחול והקדסטר: קו כחול (בלבד) ברמה אנליטית

920

מספר רשיון

תאריך

יילאח דלאח

שם המודד

חתימה

חוק התכנון והבנייה, התשכ"ה - 1965	
תכנית מתאר מקומית	
מס' 206-1116995	
שינוי בקווי בניין והוראות בניה	
גוש 15745 חלקות 139 בית קשת	
תשריט מצב מוצע	
גיליון 1	מתוך 1
מחוז	צפון
מרחב תכנון מקומי	הגליל התחתון
רשות מקומית	הגליל התחתון
ישוב	בית קשת
תכנית בסמכות	מקומית
איחוד וחלוקה	ללא איחוד וחלוקה
היתרים או הרשאות	תכנית שמכוחה ניתן להוציא היתרים או הרשאות
מונה תדפיס התשריט	4
מועד הפקה	30/12/2022
שטח התכנית	1.527 דונם
קנה מידה	1:500
שמות*	
מגיש תכנית	חלי גרבי
מגיש תכנית	ענבל גרבי
מגיש תכנית	נמרוד מנדל
מגיש תכנית	שירלי מנדל
מגיש תכנית	יעל קצ'קה
מגיש תכנית	שחר קצ'קה
מגיש תכנית	אחמד עואד
עורך ראשי	תאגיד: עואד מהנדסים

טבלת גושים וחלקות*			
מספר גוש	חלק	מספרי חלקות בשלמותן	מספרי חלקות בחלקיותן
15745	חלק	137-139	

* הרשימה המלאה מפורטת בהוראות התכנית / בהודעה שפורסמה בעיתונות וברשומות

תרשים התמצאות - קנ"מ 1:2500

שנת צילום אוויר: 2019

מספר תכנית: 206-1116995, מספר גירסת תשריט: 4