

27.70 °ס"מ

216800

216850



64

65


67

762850

762850

762800

762800

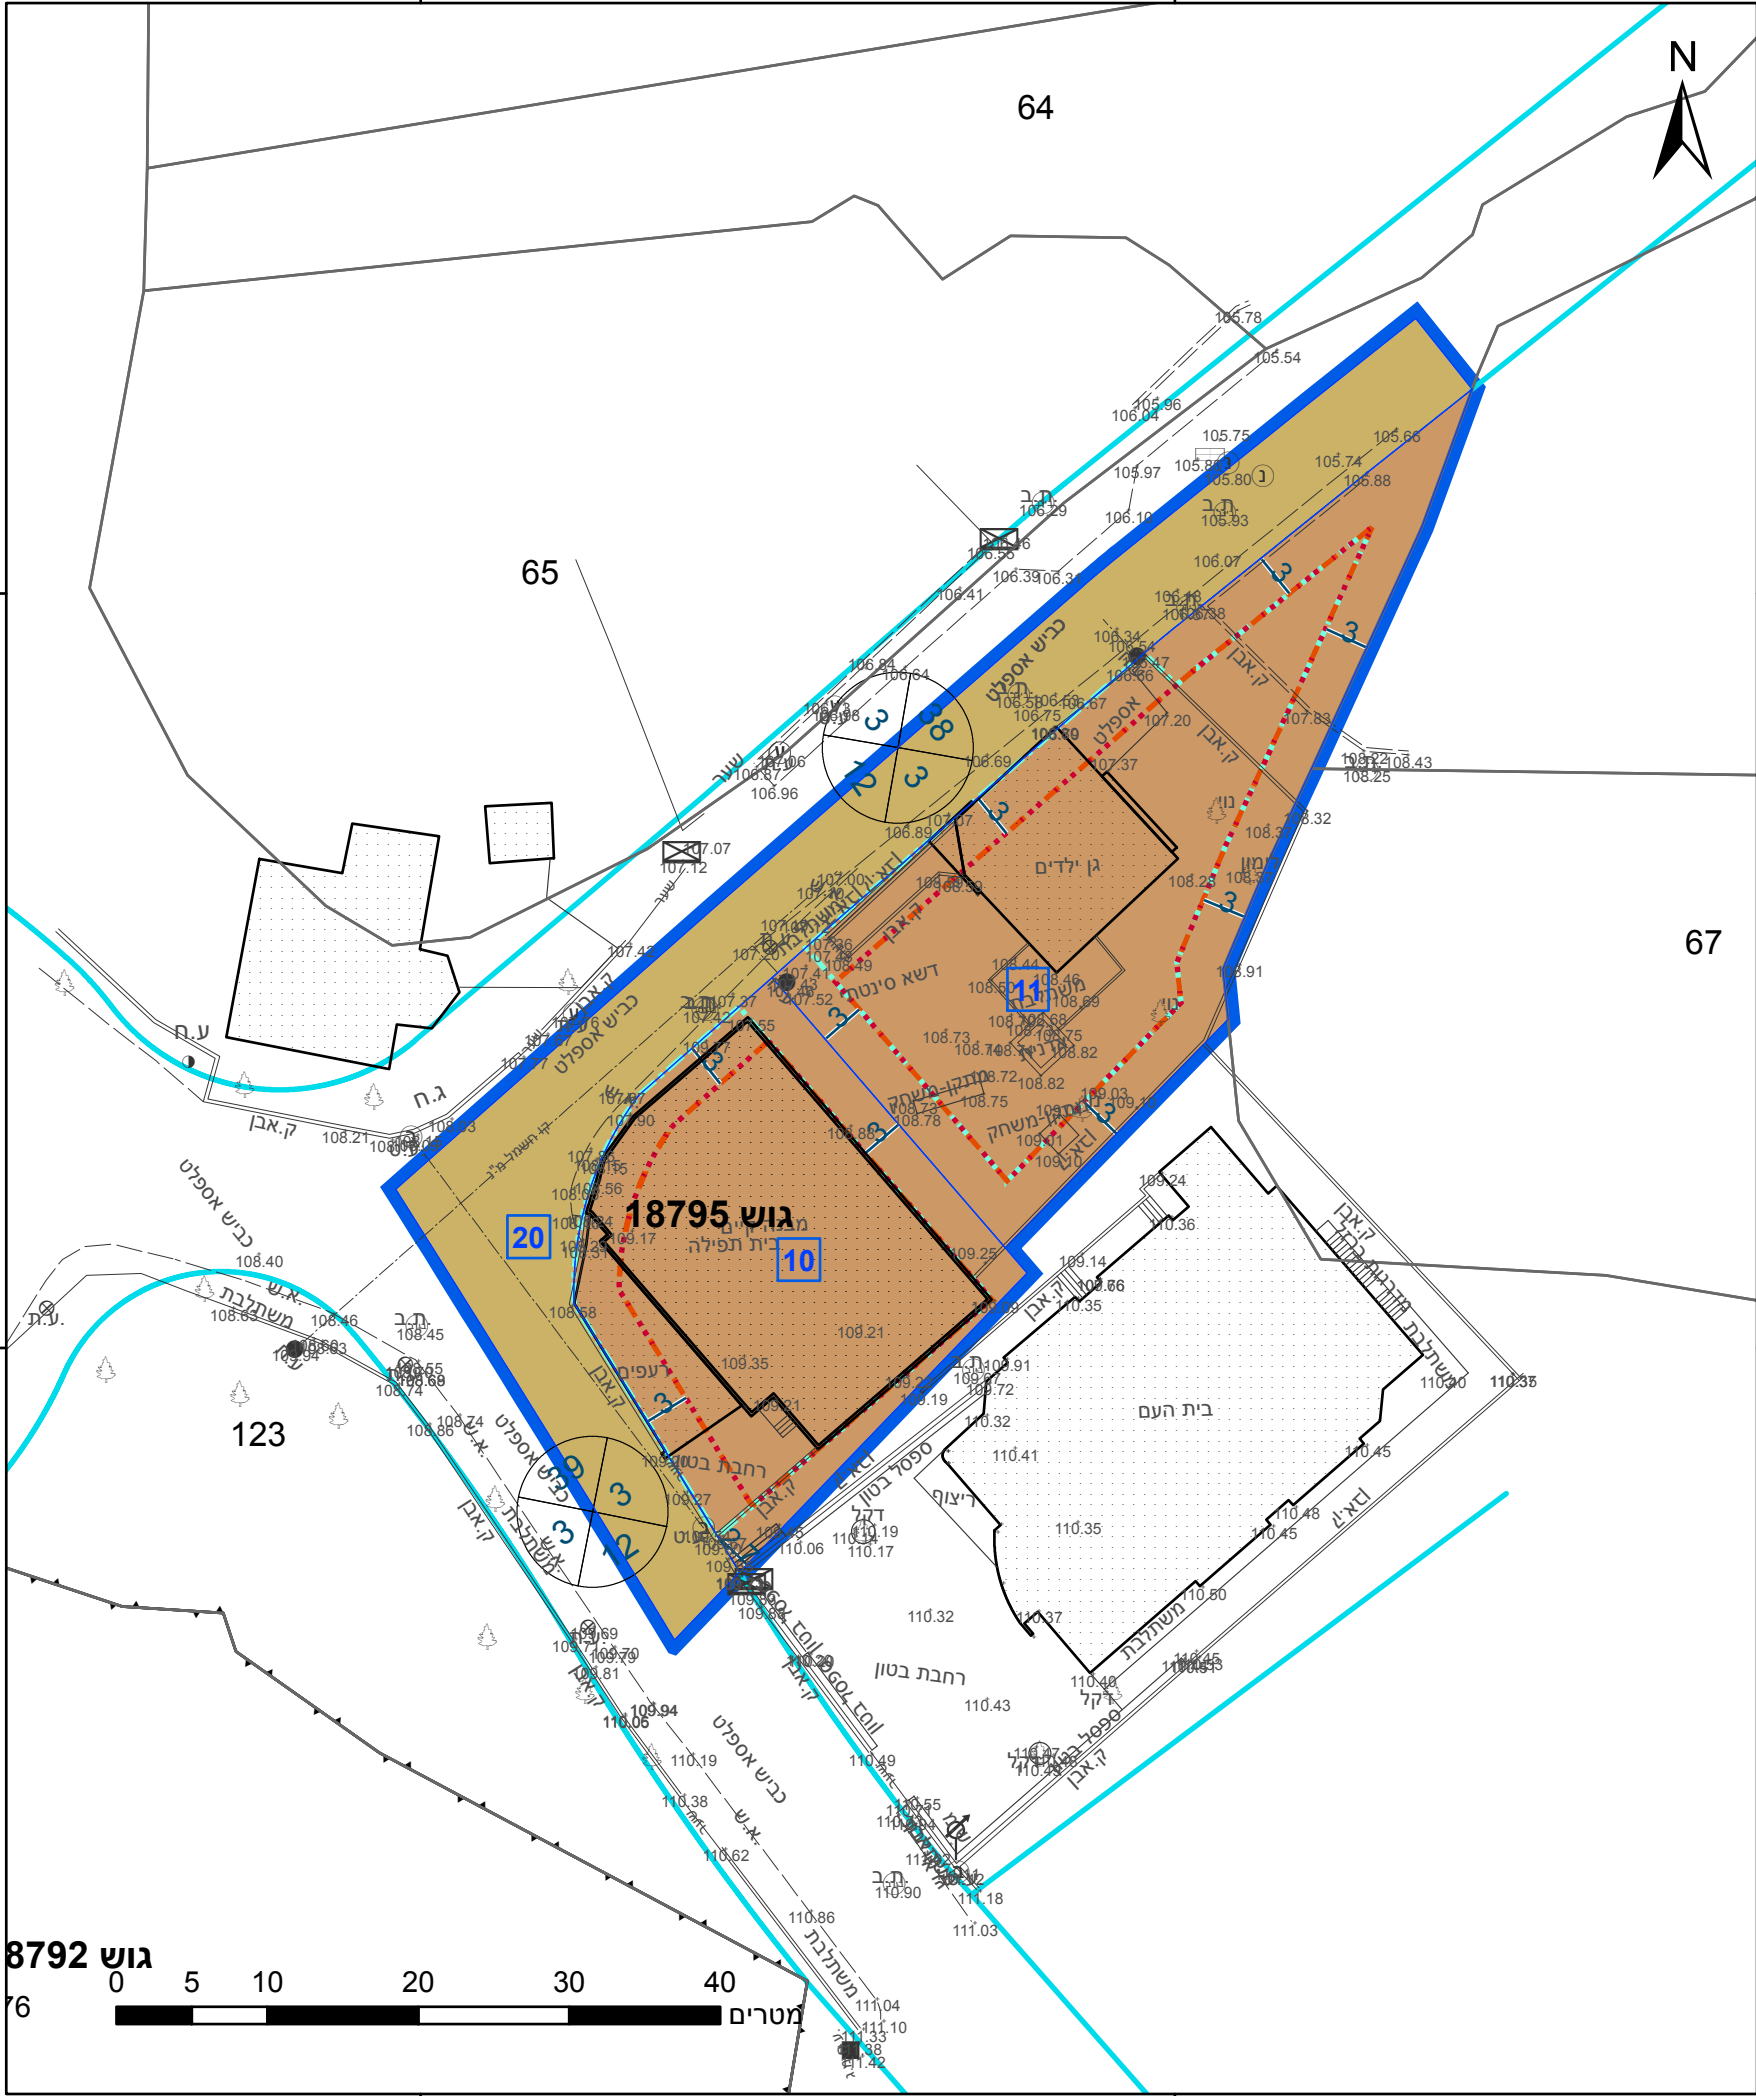

גוש 8792



216800

216850

23.2 °ס"מ

מקרא



- מבנים ומוסדות ציבור
- דרך מאושרת
- קו בנין
- קו בנין עילי
- קו עזר
- מידות

אישורים בתכנית מס' 252-0854117

הריני מצהיר בזאת כי המפה הטופוגרפית/המצבית המהווה רקע לתכנית זו, נערכה על ידי ביום 20.02.2022 והיא הוכנה לפי הוראות נוהל מבא"ת ובהתאם להוראות החוק ולתקנות המודדים שבתוקף. דיוק הקו הכחול והקדסטר: מדידה גרפית

944	אחסאן מולא
מספר רשיון	שם המודד
תאריך	חתימה

חוק התכנון והבנייה, התשכ"ה - 1965
תכנית מתאר מקומית

מס' 252-0854117

שינוי קווי בניין למבנה בית תפילה
דרוזי - אבו סנאן

תשריט מצב מוצע		גיליון 1	מתוך 1
מחוז	צפון		
מרחב תכנון מקומי	הגליל המרכזי		
רשות מקומית	אבו סנאן		
ישוב	אבו סנאן		

תכנית בסמכות	מקומית
איחוד וחלוקה	ללא איחוד וחלוקה
היתרים או הרשאות	תכנית שמכוחה ניתן להוציא היתרים או הרשאות
מונה תדפיס התשריט	7
מועד הפקדה	09/01/2023
שטח התכנית	2.278 דונם
קנה מידה	1:500

שמות*	
מגיש תכנית	רשות מקומית תאגיד: מועצה מקומית אבו סנאן
מגיש תכנית	תאגיד: המועצה הדתית הדרוזית בישראל
עורך ראשי	שאידי אבו ריש תאגיד: א.ש.ס. ייעוץ בתכנון בינוי ערים בע"מ
יזם	תאגיד: המועצה הדתית הדרוזית בישראל

טבלת גושים וחלקות*

מספר גוש	חלק/כל הגוש	מספרי חלקות בשלמותן	מספרי חלקות בחלקיותן
18795	חלק		123

* הרשימה המלאה מפורטת בהוראות התכנית / בהודעה שפורסמה בעיתונות וברשומות

תרשים התמצאות - קנ"מ 1:2500



שנת צילום אוויר: 2019

מספר תכנית: 252-0854117, מספר גירסת תשריט: 7