

27.70° ש"מ

762300

762250

762200

216550



216600



762300

762250

762200

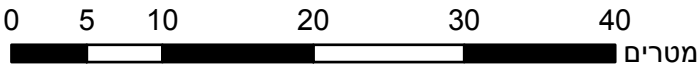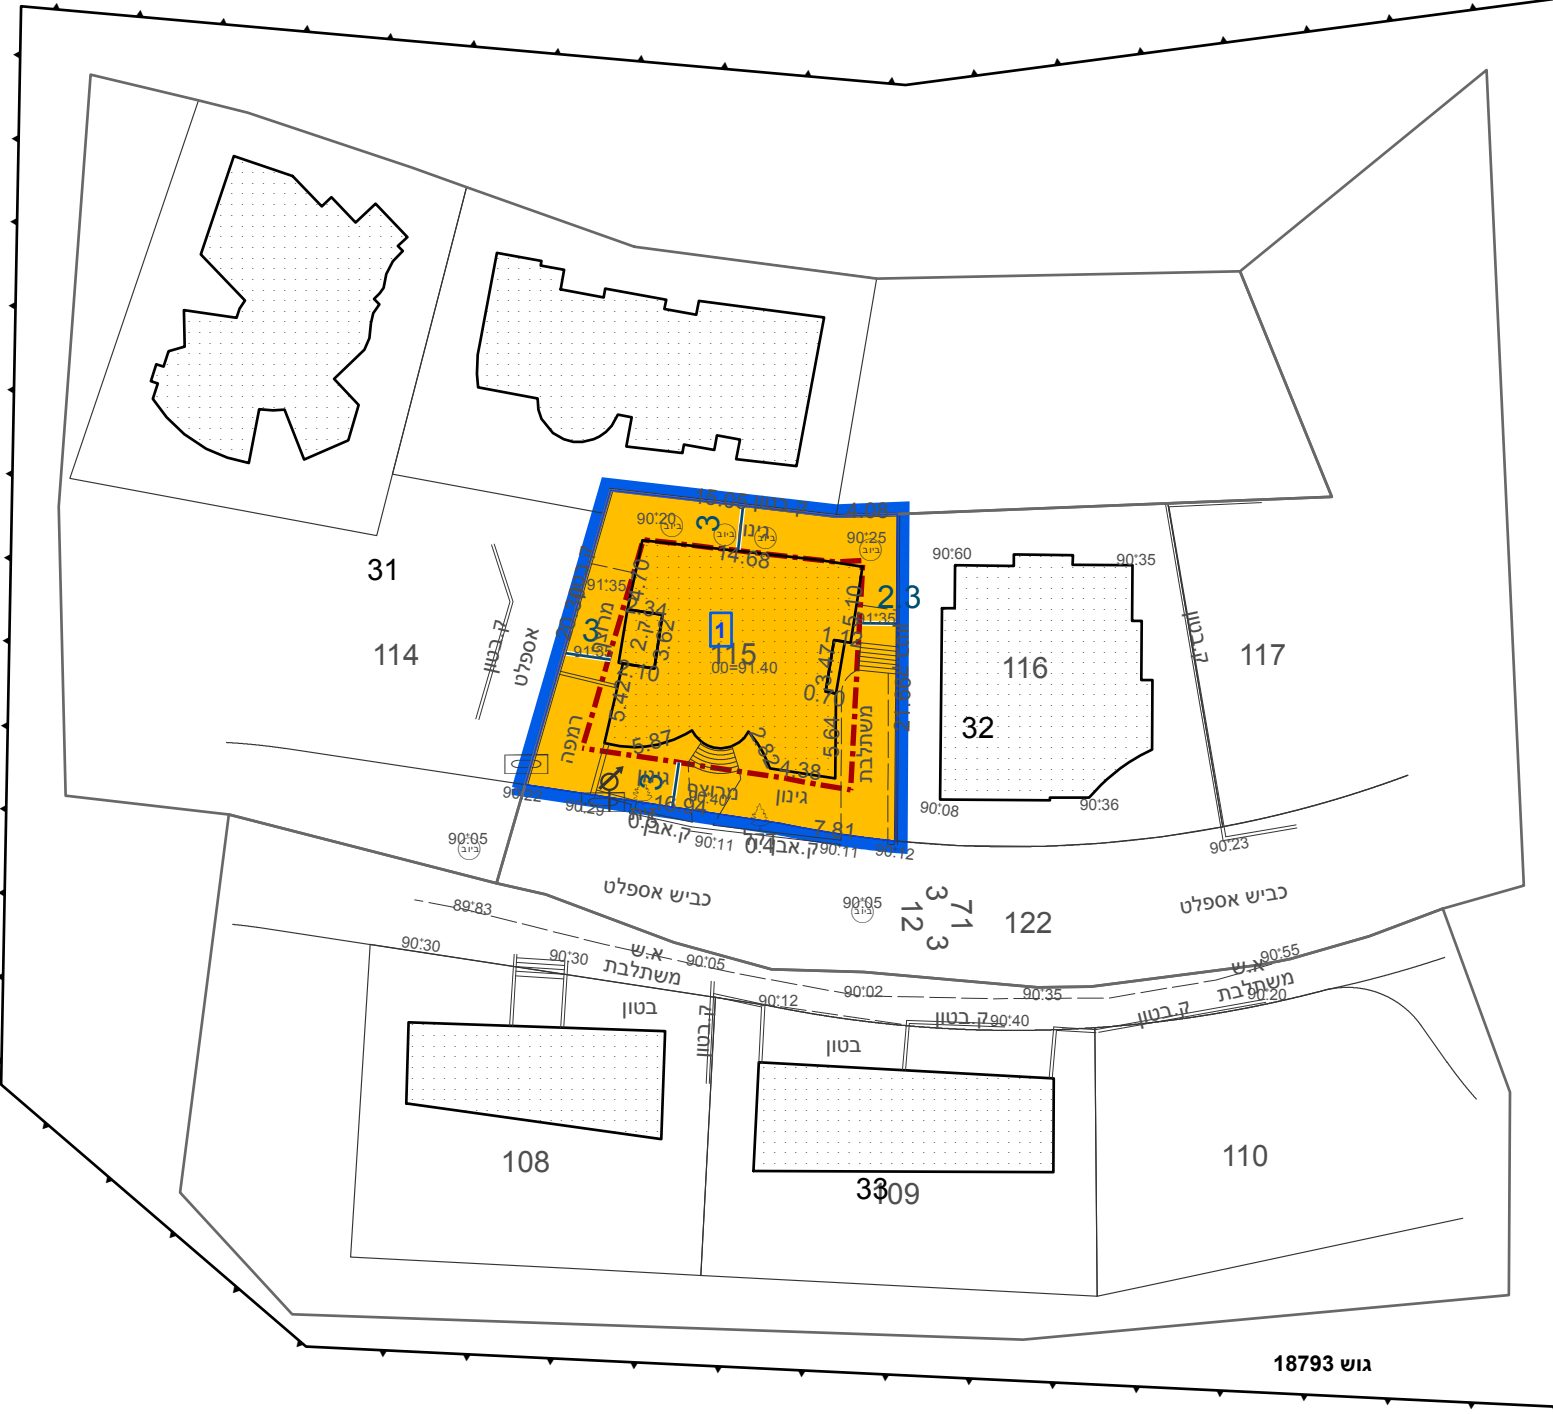

216550

216600

23.2° ש"מ

מקרא

|                  |         |
|------------------|---------|
| גבול התכנית      | 1       |
| גוש 1234         | גוש     |
| גבול גוש ומספרו  | 5       |
| גבול חלקה ומספרה |         |
| תא שטח ומספרו    | 1       |
| מספר הדרך        | 1       |
| קווי בנין        | 2, 3, 4 |
| רחב הדרך         | 3       |

|          |  |
|----------|--|
| מגורים ב |  |
| קו-בנין  |  |
| מידות    |  |

אישורים בתכנית מס' 252-1053883

|   |                 |
|---|-----------------|
| הריני מצהיר בזאת כי המפה הטופוגרפית/המצבית המהווה רקע לתכנית זו, נערכה על ידי ביום 10.12.21 והיא הוכנה לפי הוראות נוהל מבא"ת ובהתאם להוראות החוק ולתקנות המודדים שבתוקף. דיוק הקו הכחול והקדסטר: קו כחול (בלבד) ברמה אנליטית | ג'ורג' חזאן     |
| שם המודד   | מספר רשיון 1176 |
| חתימה   | תאריך           |

חוק התכנון והבנייה, התשכ"ה - 1965  
תכנית מתאר מקומית

מס' 252-1053883

שינוי בהוראות בניה למגרש באבו סנאן

| תשריט מצב מוצע   | גיליון 1     | מתוך 1 |
|------------------|--------------|--------|
| מחוז             | צפון         |        |
| מרחב תכנון מקומי | הגליל המרכזי |        |
| רשות מקומית      | אבו סנאן     |        |
| ישוב             |              |        |

|                  |                                           |
|------------------|-------------------------------------------|
| תכנית בסמכות     | מקומית                                    |
| איחוד וחלוקה     | ללא איחוד וחלוקה                          |
| היתרים או הרשאות | תכנית שמכוחה ניתן להוציא היתרים או הרשאות |

|                   |            |
|-------------------|------------|
| מונה תדפיס התשריט | 6          |
| מועד הפקה         | 11/09/2022 |
| שטח התכנית        | 0.451 דונם |
| קנה מידה          | 1:500      |

|            |                                                 |
|------------|-------------------------------------------------|
| שמות*      |                                                 |
| מגיש תכנית | מוסטפא גדבאן                                    |
| עורך ראשי  | אדר' סוזן מאדי                                  |
|            | תאגיד: אדר' סוזן מאדי- ארכיטקטורה ותכנון אורבני |

בעלי ענין בקרקע\*

|       |              |
|-------|--------------|
| בעלים | מוסטפא גדבאן |
|       | תאגיד:       |

טבלת גושים וחלקות\*

| מספר גוש | חלק/ כל הגוש | מספרי חלקות בשלמותן | מספרי חלקות בחלקיותן |
|----------|--------------|---------------------|----------------------|
| 18793    | חלק          |                     | 32                   |

\* הרשימה המלאה מפורטת בהוראות התכנית / בהודעה שפורסמה בעיתונות וברשומות

תרשים התמצאות - קנ"מ 1:2500



שנת צילום אוויר: 2019

מספר תכנית: 252-1053883, מספר גירסת תשריט: 6