

27.70 °ס"מ

222000

222025




743550

743525

743550


743525

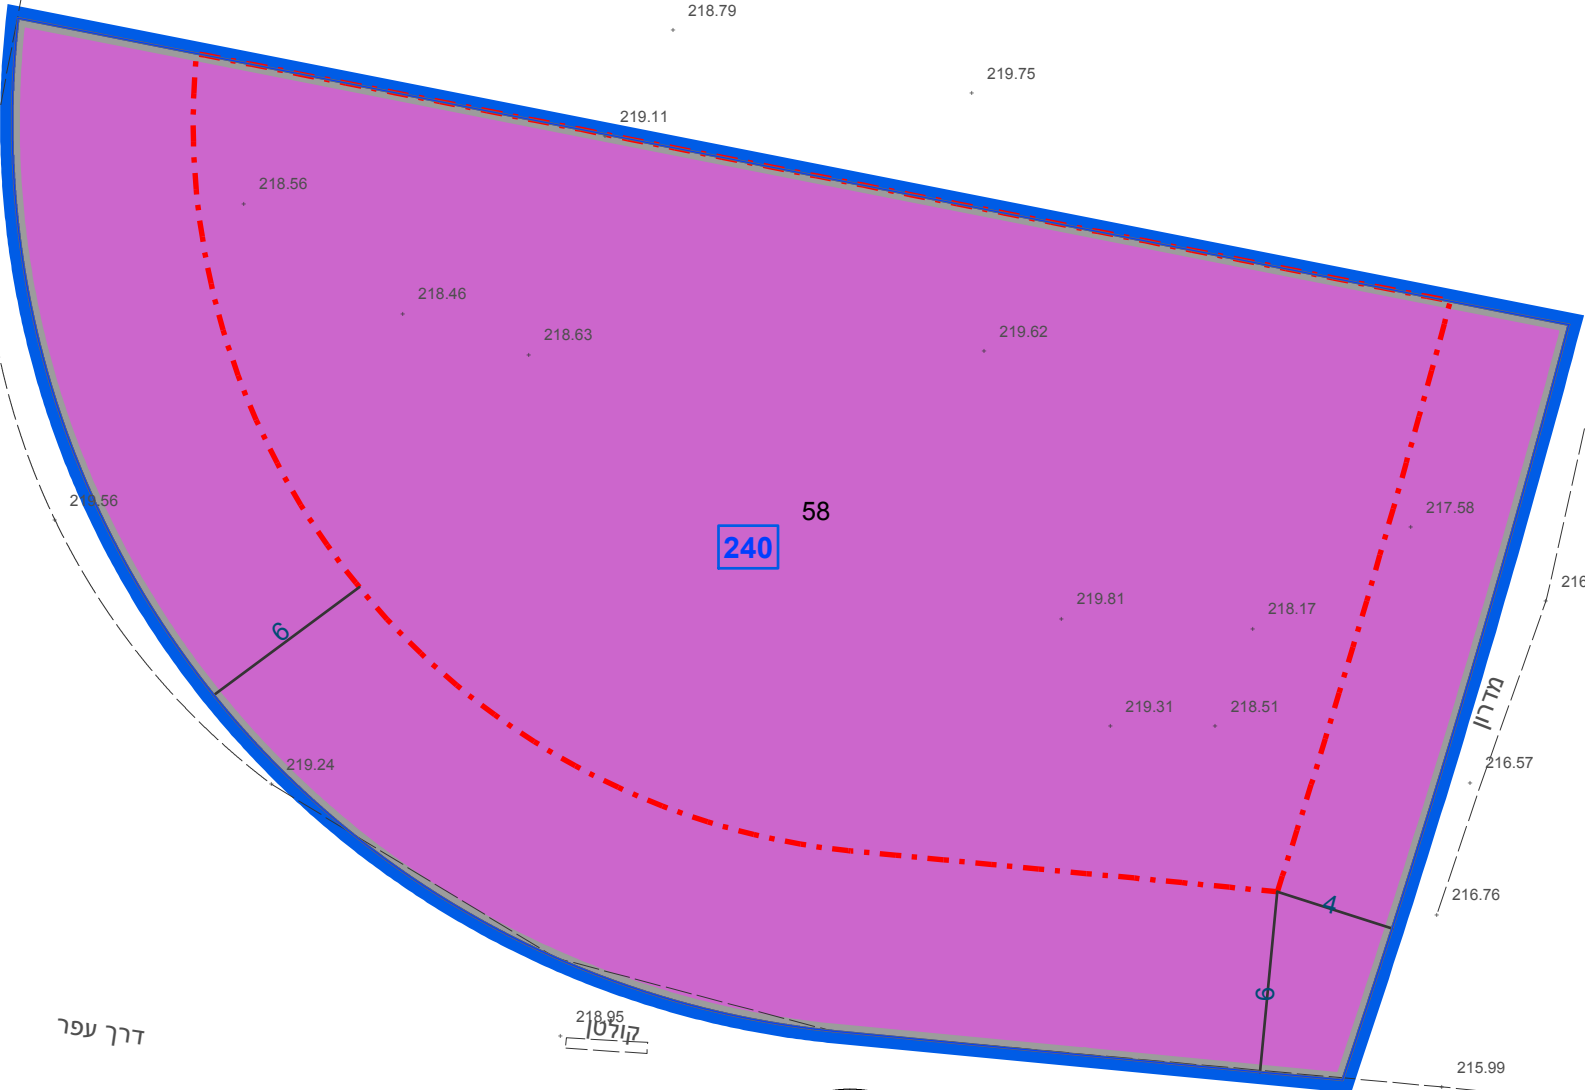

דרך עפר

דרך עפר

שוחת ניקוז

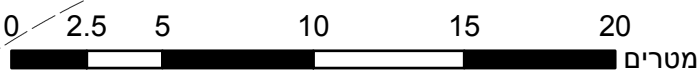

222000

222025

23.2 °ס"מ

מקרא

1
1
2
3
4

גבול התכנית
גוש 1234
גבול גוש ומספרו
גבול חלקה ומספרה
5

תעשיה קלה ומלאכה
קו בין
קו עזר 3

אישורים בתכנית מס' 261-1093954

הריני מצהיר בזאת כי המפה הטופוגרפית/המצבית המהווה רקע לתכנית זו, נערכה על ידי ביום 18-04-22 והיא הוכנה לפי הוראות נוהל מבא"ת ובהתאם להוראות החוק ולתקנות המודדים שבתוקף. דיוק הקו הכחול והקדסטר: מדידה אנליטית מלאה ברמת תצ"ר

חוסין	934
שם המודד	מספר רשיון
חתימה	תאריך

חוק התכנון והבנייה, התשכ"ה - 1965
תכנית מתאר מקומית

מס' 261-1093954

הקטנת קווי בנין והגדלת תכסית
קרקע - מכסור

תשריט מצב מוצע גיליון 1 מתוך 1

מחוז	צפון
מרחב תכנון מקומי	גבעות אלונים
רשות מקומית	ביר אל-מכסור
ישוב	ביר אל-מכסור

תכנית בסמכות	מקומית
איחוד וחלוקה	ללא איחוד וחלוקה
היתרים או הרשאות	תכנית שמכוחה ניתן להוציא היתרים או הרשאות

מונה תדפיס התשריט	9
מועד הפקה	17/12/2022 09:25

שטח התכנית	1.219 דונם	קנה מידה	1:250
------------	------------	----------	-------

שמות*


מגיש תכנית	תופיק מוראד תאגיד:
עורך ראשי	חוסין עבדאלחלים תאגיד:
יזם	תופיק מוראד תאגיד:

טבלת גושים וחלקות*

מספר גוש	חלק/כל הגוש	מספרי חלקות בשלמותן	מספרי חלקות בחלקיותן
17652	חלק	58	

* הרשימה המלאה מפורטת בהוראות התכנית / בהודעה שפורסמה בעיתונות וברשומות

תרשים התמצאות - קנ"מ 1:1250

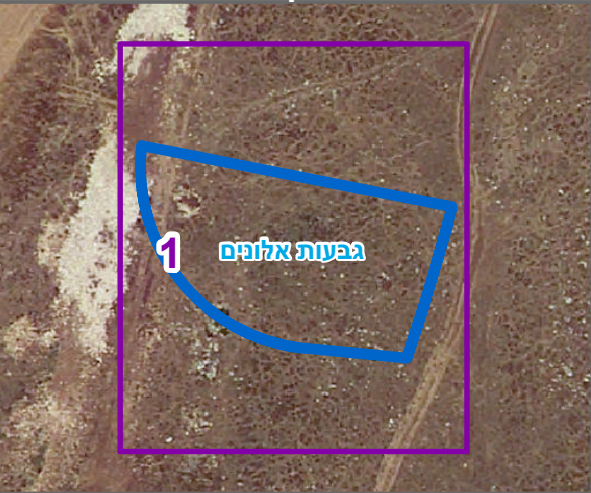

שנת צילום אויר: 2019

מספר תכנית: 261-1093954, מספר גירסת תשריט: 9