

חוק התכנון והבנייה, התשכ"ה - 1965
תכנית מתאר מקומית

מס' 201-0793828

הסדרת מצב קיים-עראמשה

תשריט מצב מוצע גיליון 1 מתוך 1

מחוז	צפון
מרחב תכנון מקומי	חבל אשר
רשות מקומית	מטה אשר
ישוב	עראמשה

תכנית בסמכות	מקומית
איחוד וחלוקה	איחוד ולא חלוקה בהסכמת כל הבעלים בכל תחום התכנית/בחלק מתחום התכנית
היתרים או הרשאות	תכנית שמכוחה ניתן להוציא היתרים או הרשאות

מונה תדפיס התשריט	14
מועד הפקה	29/11/2022
שטח התכנית	3.67 דונםקנה מידה 1:250


אישורים בתכנית מס' 201-0793828

שמות*	
מגיש התכנית	רשות מקומית תאגיד: מועצה אזורית מטה אשר
מגיש התכנית	עבדאלטיף סוידאן תאגיד: חסון מרוק
עורך ראשי	תאגיד: חסון מרוק עבדאלטיף סוידאן תאגיד:
יזם	


בעלי עניין בקרקע*	
בבעלות מדינה	תאגיד: רשות מקרקעי ישראל
בעלים	וליד מגיס תאגיד:
בעלים	טאלב מגיס תאגיד:
בעלים	דמי מגיס תאגיד:
בעלים	חאלד סוידאן תאגיד:
בעלים	עבדאלטיף סוידאן תאגיד:
בעלים	תאגיד: מועצה אזורית מטה אשר

טבלת גושים וחלקות*			
מספר גוש	כל הגוש/חלק	מספרי חלקות בשלמותן	מספרי חלקות בחלקיות
19741	חלק		29, 32-33, 43


* הרשימה המלאה מפורטת בהוראות התכנית / בהודעה שפורסמה בעיתונות וברשומות
הריני מצהיר בזאת כי המפה הטופוגרפית/המצבית המהווה רקע לתכנית זו, נערכה על ידי ביום 30.6.21 והיא הוכנה לפי הוראות נוהל מבא"ת ובהתאם להוראות החוק ולתקנות המודדים שבתוקף.
דיוק הקו הכחול והקדסטרו: מדידה אנליטית מלאה ברמת תצ"ר
סעיף 762
שם המודד מספר רשיון חתימה תאריך

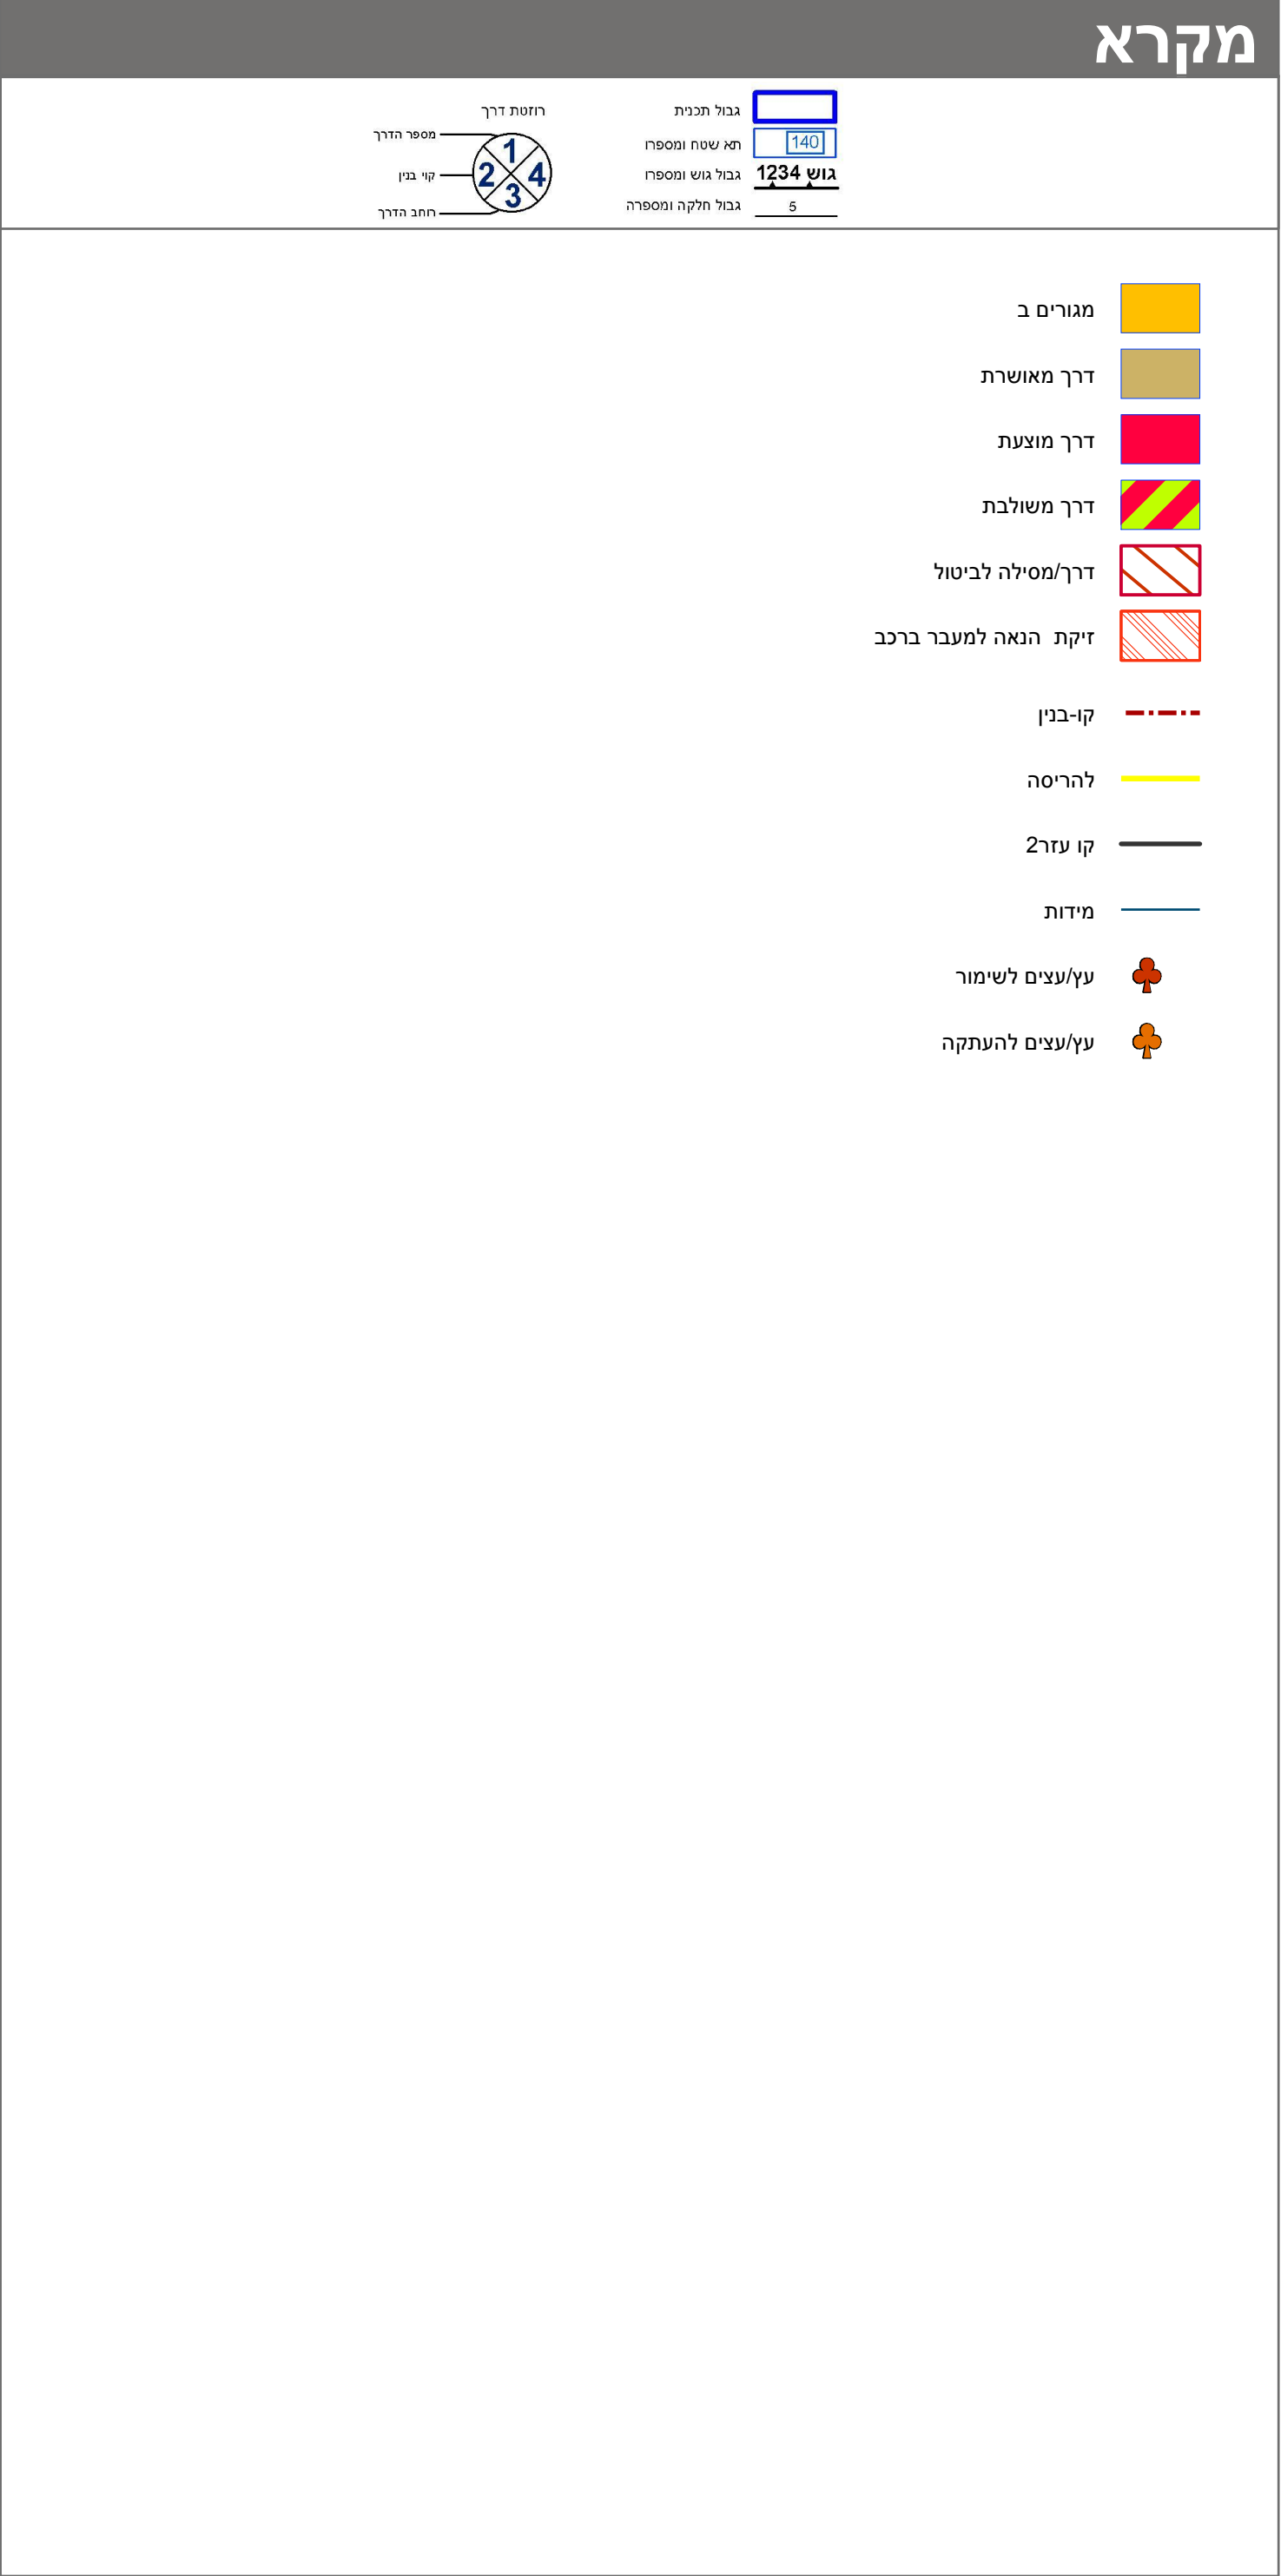

תרשים התמצאות - קנ"מ 1:5500

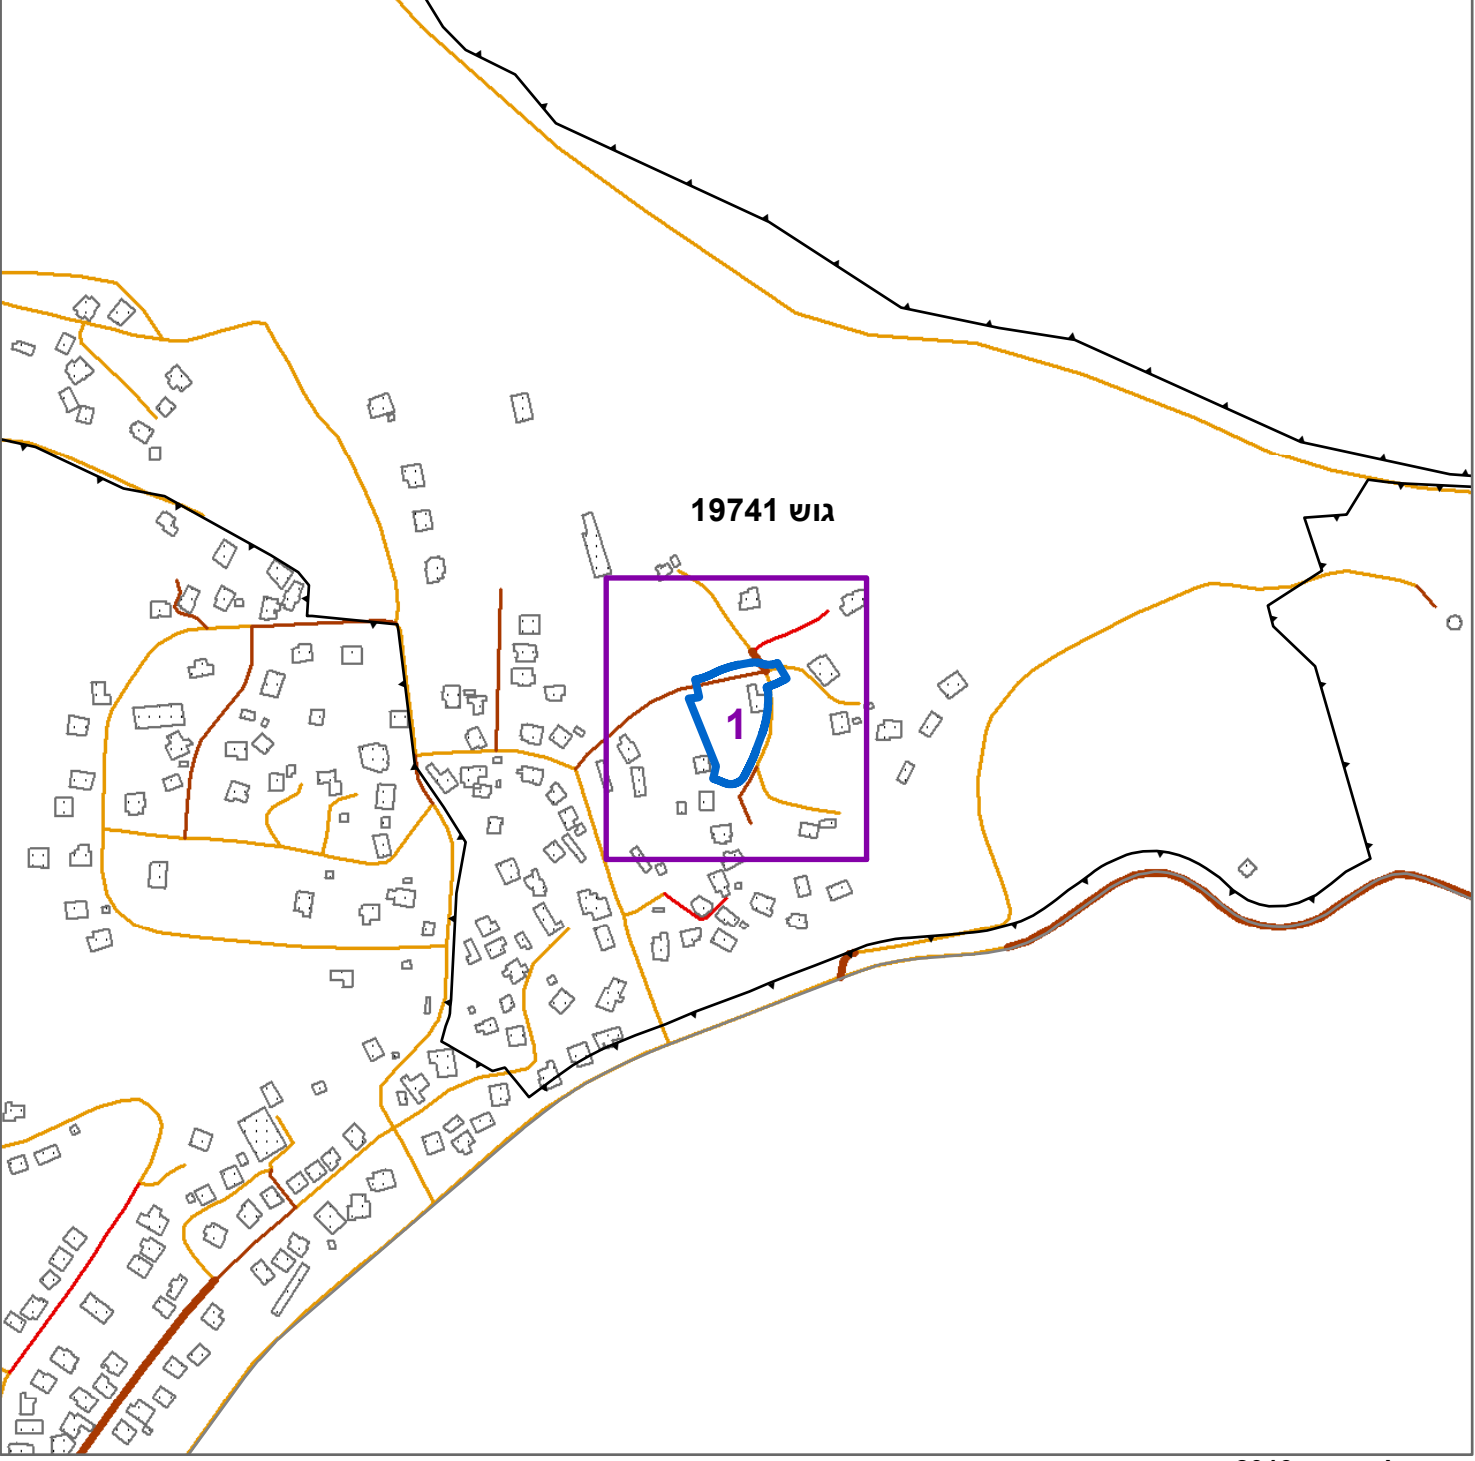

תרשים סביבה - קנ"מ 1:1300

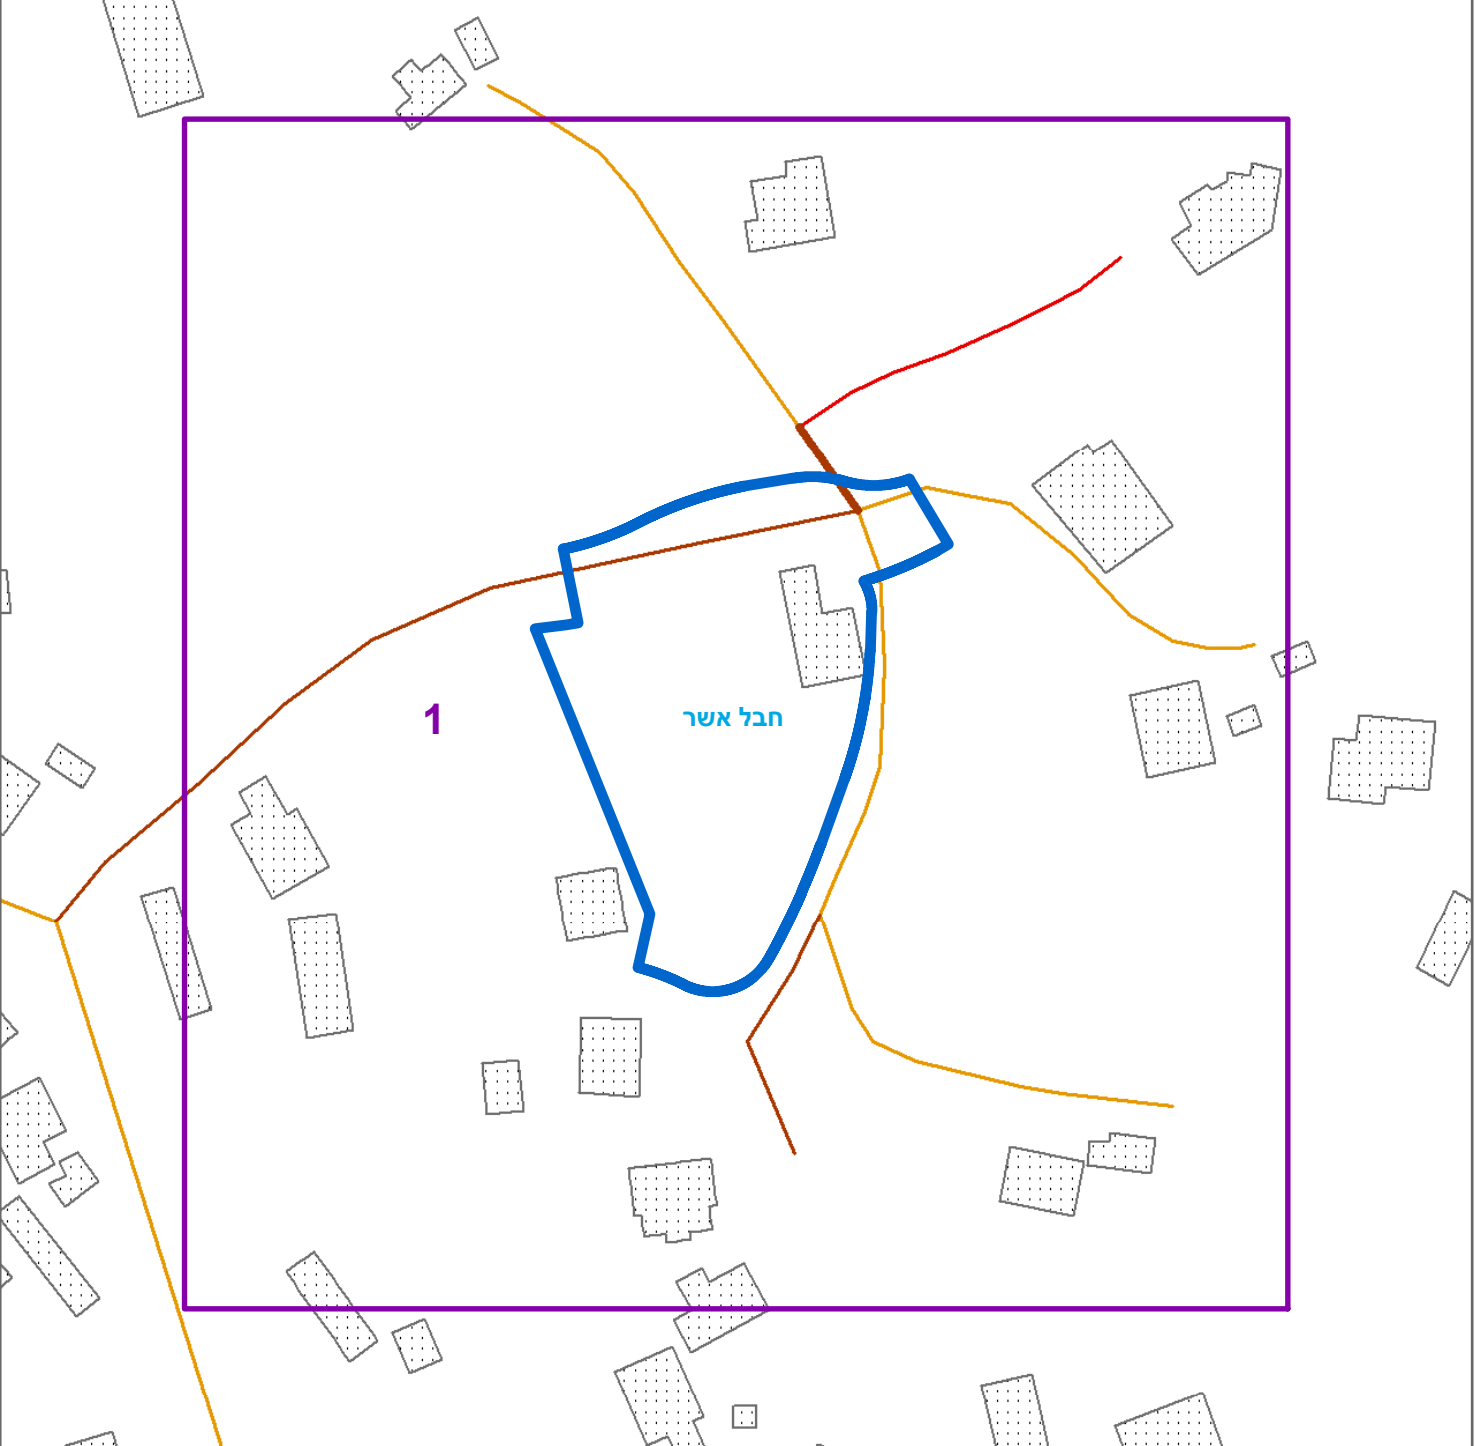

0 2.5 5 10 15 20 מטרים

