

27.70 מ"ס

228900

228925





733525

733500

228900

228925

23.2 מ"ס

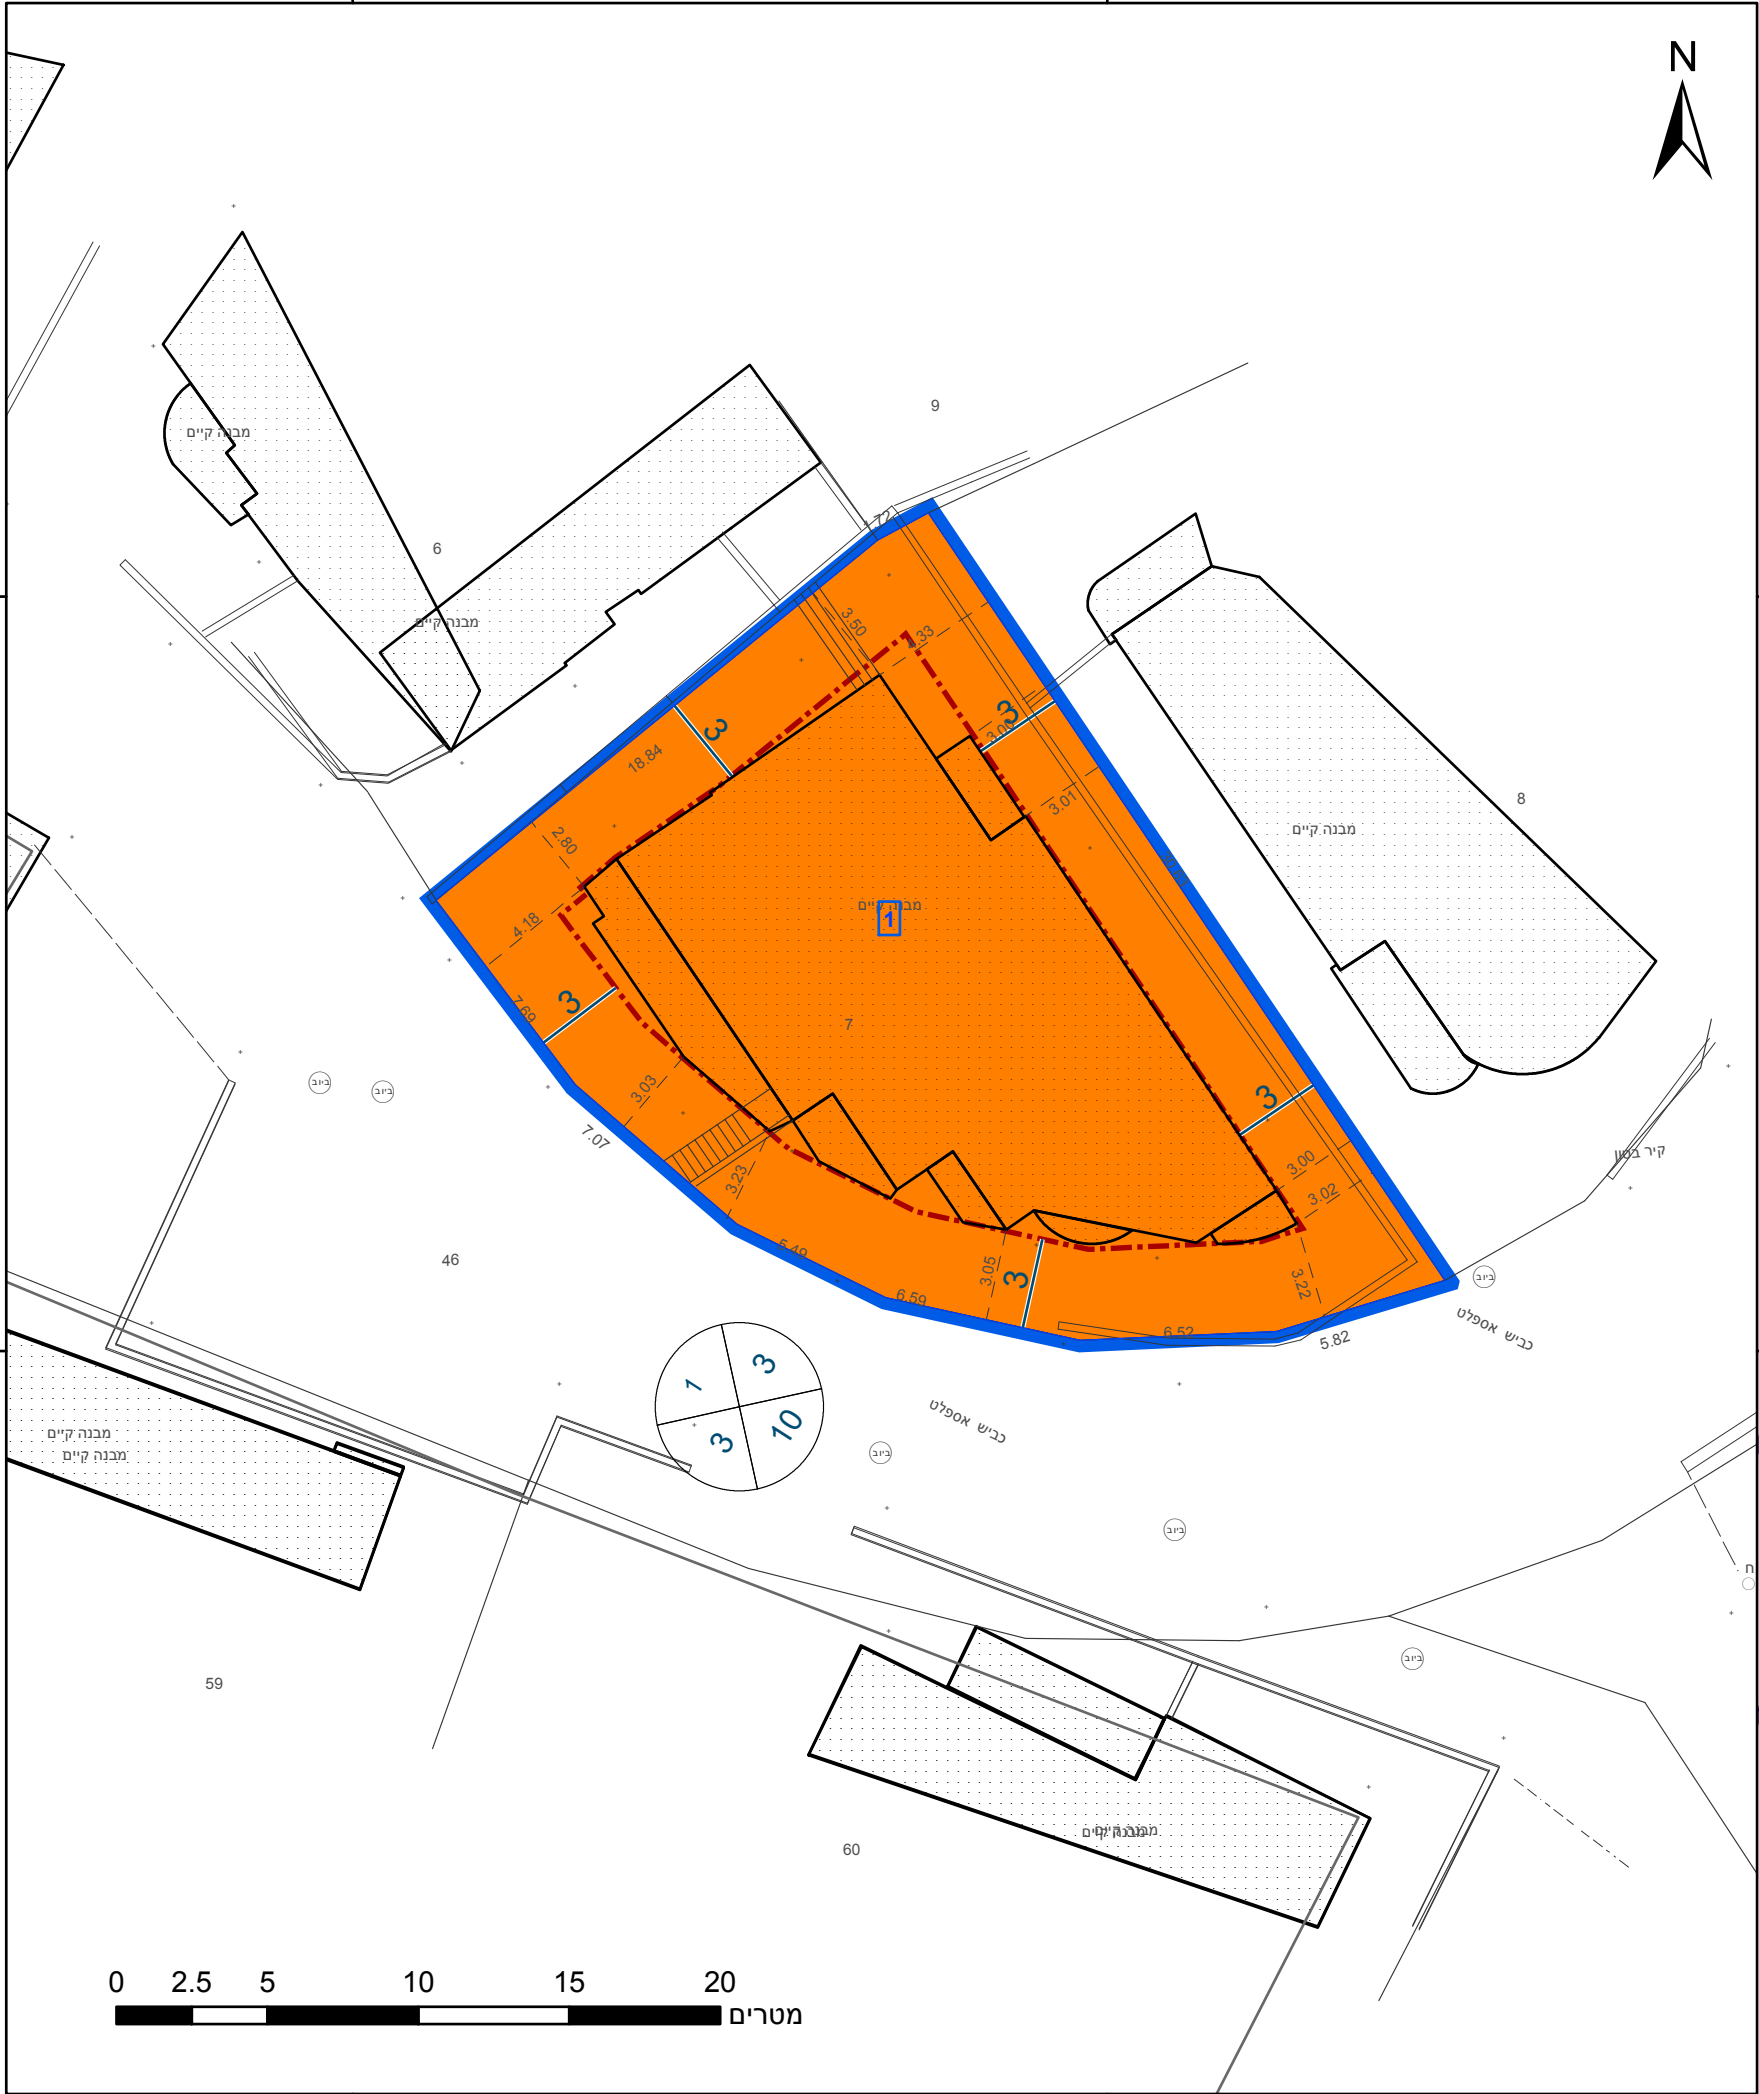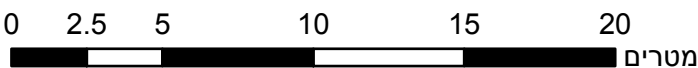

מקרא

גבול התכנית	1
גוש 1234	גוש ומספר
גבול חלקה	5
גבול חלקה ומספרה	
תא שטח ומספרו	1
מספר הדרך	1
קווי בנין	2
רחב הדרך	3
מספר הדרך	4

מגורים ג

קו-בנין

מידות

אישורים בתכנית מס' 211-0884320

מינהל התכנון

חוק התכנון והבניה, התשכ"ה - 65
מחוז צפון
הוועדה המחוזית החליטה ביום:
04/01/2022
להפקיד את התכנית
21/02/2023

תאריך יו"ר הוועדה המחוזית

909	ראסם אברהם
מספר רשיון	שם המודד
תאריך	חתימה

חוק התכנון והבניה, התשכ"ה - 1965
תכנית מתאר מקומית

מס' 211-0884320

שינוי בהוראות וזכויות בניה - נצרת

תשריט מצב מוצע גיליון 1 מתוך 1

מחוז	צפון
מרחב תכנון מקומי	נצרת
רשות מקומית	נצרת
ישוב	נצרת

תכנית בסמכות	מחוזית
איחוד וחלוקה	ללא איחוד וחלוקה
היתרים או הרשאות	תכנית שמכוחה ניתן להוציא היתרים או הרשאות

מונה תדפיס התשריט	11
מועד הפקה	06/09/2022
שטח התכנית	0.486 דונם
קנה מידה	1:250

שמות*

מגיש תכנית	יוסף עובידי תאגיד
עורך ראשי	מאמון חסן תאגיד


בעלי ענין בקרקע*

טבלת גושים וחלקות*

מספר גוש	חלק/כל הגוש	מספרי חלקות בשלמותן	מספרי חלקות בחלקיותן
16541	חלק		47

* הרשימה המלאה מפורטת בהוראות התכנית / בהודעה שפורסמה בעיתונות וברשומות

תרשים התמצאות - קנ"מ 1:1250

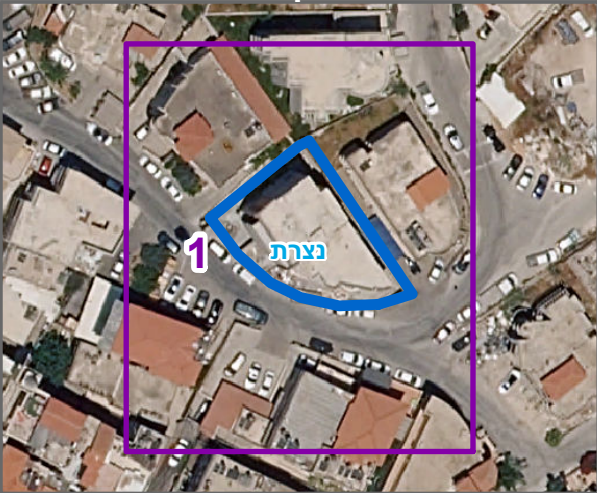

שנת צילום אוויר: 2019

מספר תכנית: 211-0884320, מספר גירסת תשריט: 11