


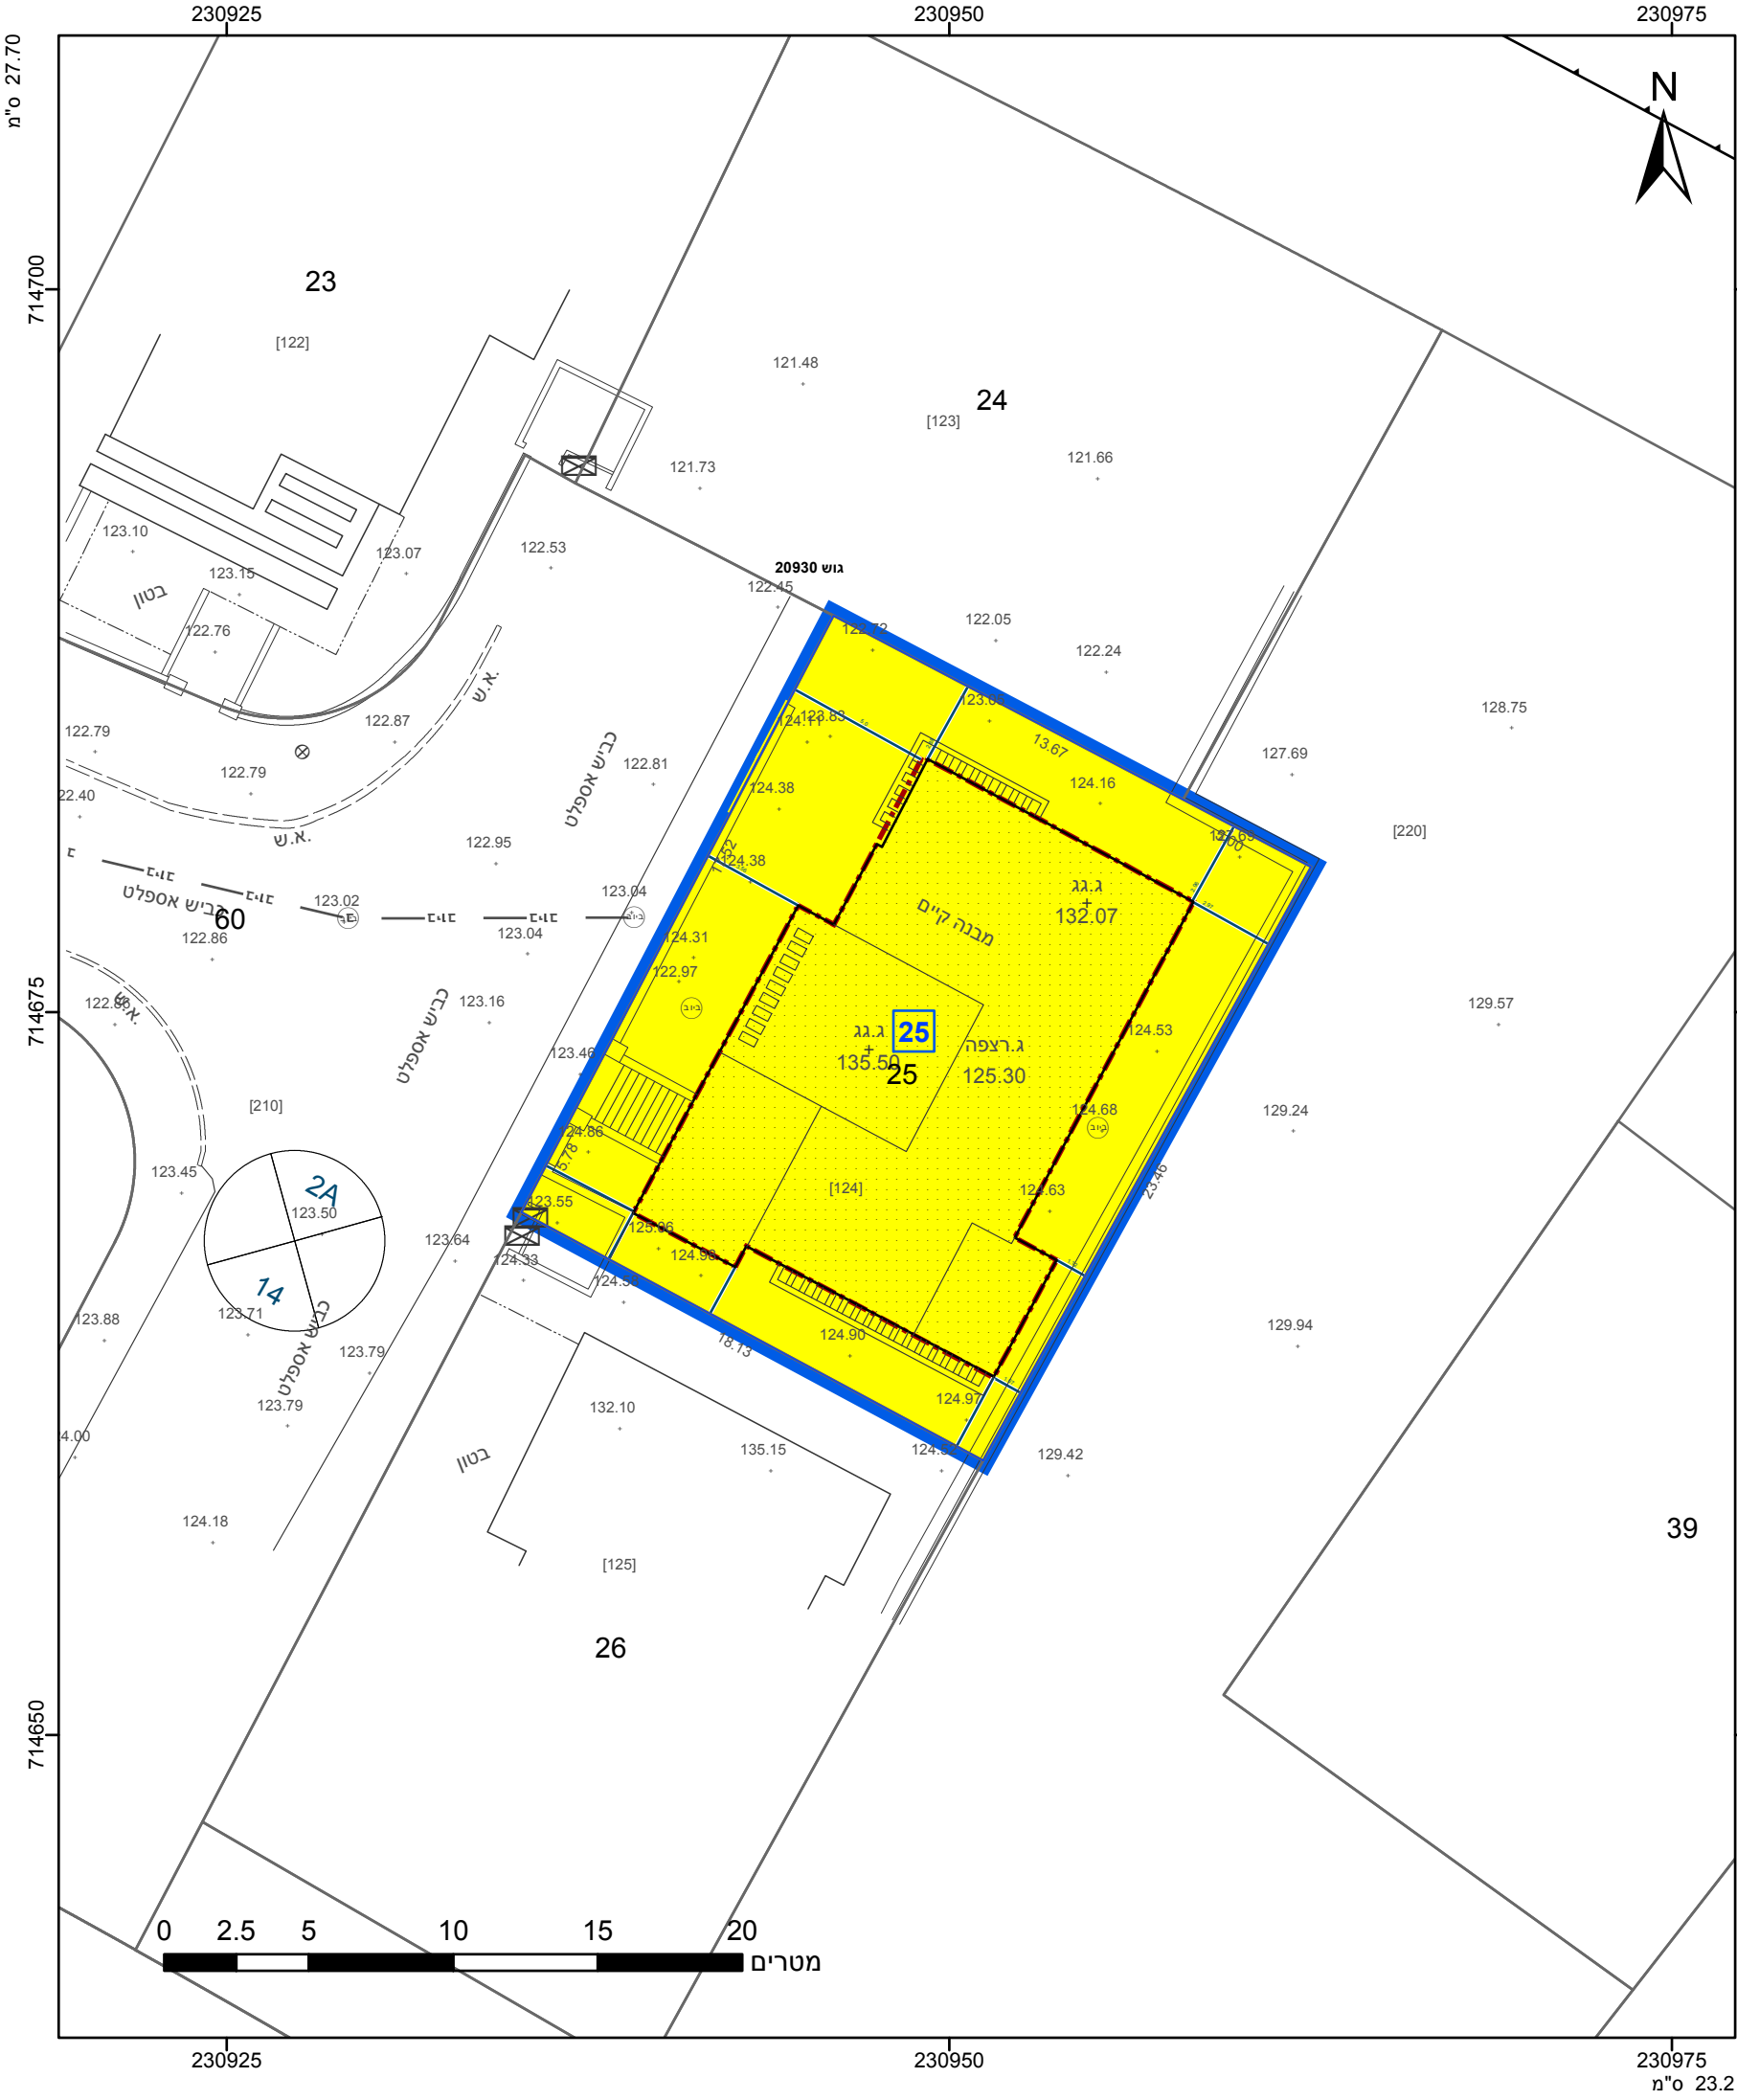

מקרא

גבול התכנית

גוש 1234

גבול גוש ומספרו

גבול חלקה ומספרה

תא שטח ומספרו

מספר הדרך

קווי בנין

רוחב הדרך

מגורים א

מבנה להריסה

קו-בנין

מידות

מגורים א

מבנה להריסה

קו-בנין

מידות

אישורים בתכנית מס' 204-1159185

הריני מצהיר בזאת כי המפה הטופוגרפית/המצבית המהווה רקע לתכנית זו, נערכה על ידי ביום 30/05/2021 והיא הוכנה לפי הוראות נוהל מבא"ת ובהתאם להוראות החוק ולתקנות המודדים שבתוקף. דיוק הקו הכחול והקדסטר: מדידה אנליטית מלאה ברמת תצ"ר

1345	זועבי אחמד
מספר רשיון	שם המודד
תאריך	חתימה

חוק התכנון והבניה, התשכ"ה - 1965

תכנית מתאר מקומית

מס' 204-1159185

שינוי קווי בניין בגו"ח: 20930/25

מגרש 124- צנדלה

תשריט מצב מוצע

גיליון 1 מתוך 1

מחוז	צפון
מרחב תכנון מקומי	הגלבע
רשות מקומית	הגילבע
ישוב	צנדלה

תכנית בסמכות

מקומית

איחוד וחלוקה

ללא איחוד וחלוקה

היתרים או הרשאות

תכנית שמכוחה ניתן להוציא היתרים או הרשאות

מונה תדפיס התשריט

5

מועד הפקה

28/03/2023

11:14

שטח התכנית

0.432 דונם

קנה מידה

1:250

שמות*

מגיש תכנית

מהדי עומרי תאגיד

מגיש תכנית

סאמח עומרי תאגיד

עורך ראשי

זועבי אחמד

יזם

מהדי עומרי תאגיד

יזם

סאמח עומרי תאגיד

טבלת גושים וחלקות*			
מספר גוש	חלק/ כל הגוש	מספרי חלקות בשלמותן	מספרי חלקות בחלקיותן
20930	חלק	25	

* הרשימה המלאה מפורטת בהוראות התכנית / בהודעה שפורסמה בעיתונות וברשומות

תרשים התמצאות - קנ"מ 1:1250

שנת צילום אויר: 2019

מספר תכנית: 204-1159185, מספר גירסת תשריט: 5