


27.70 °N

257100

257150

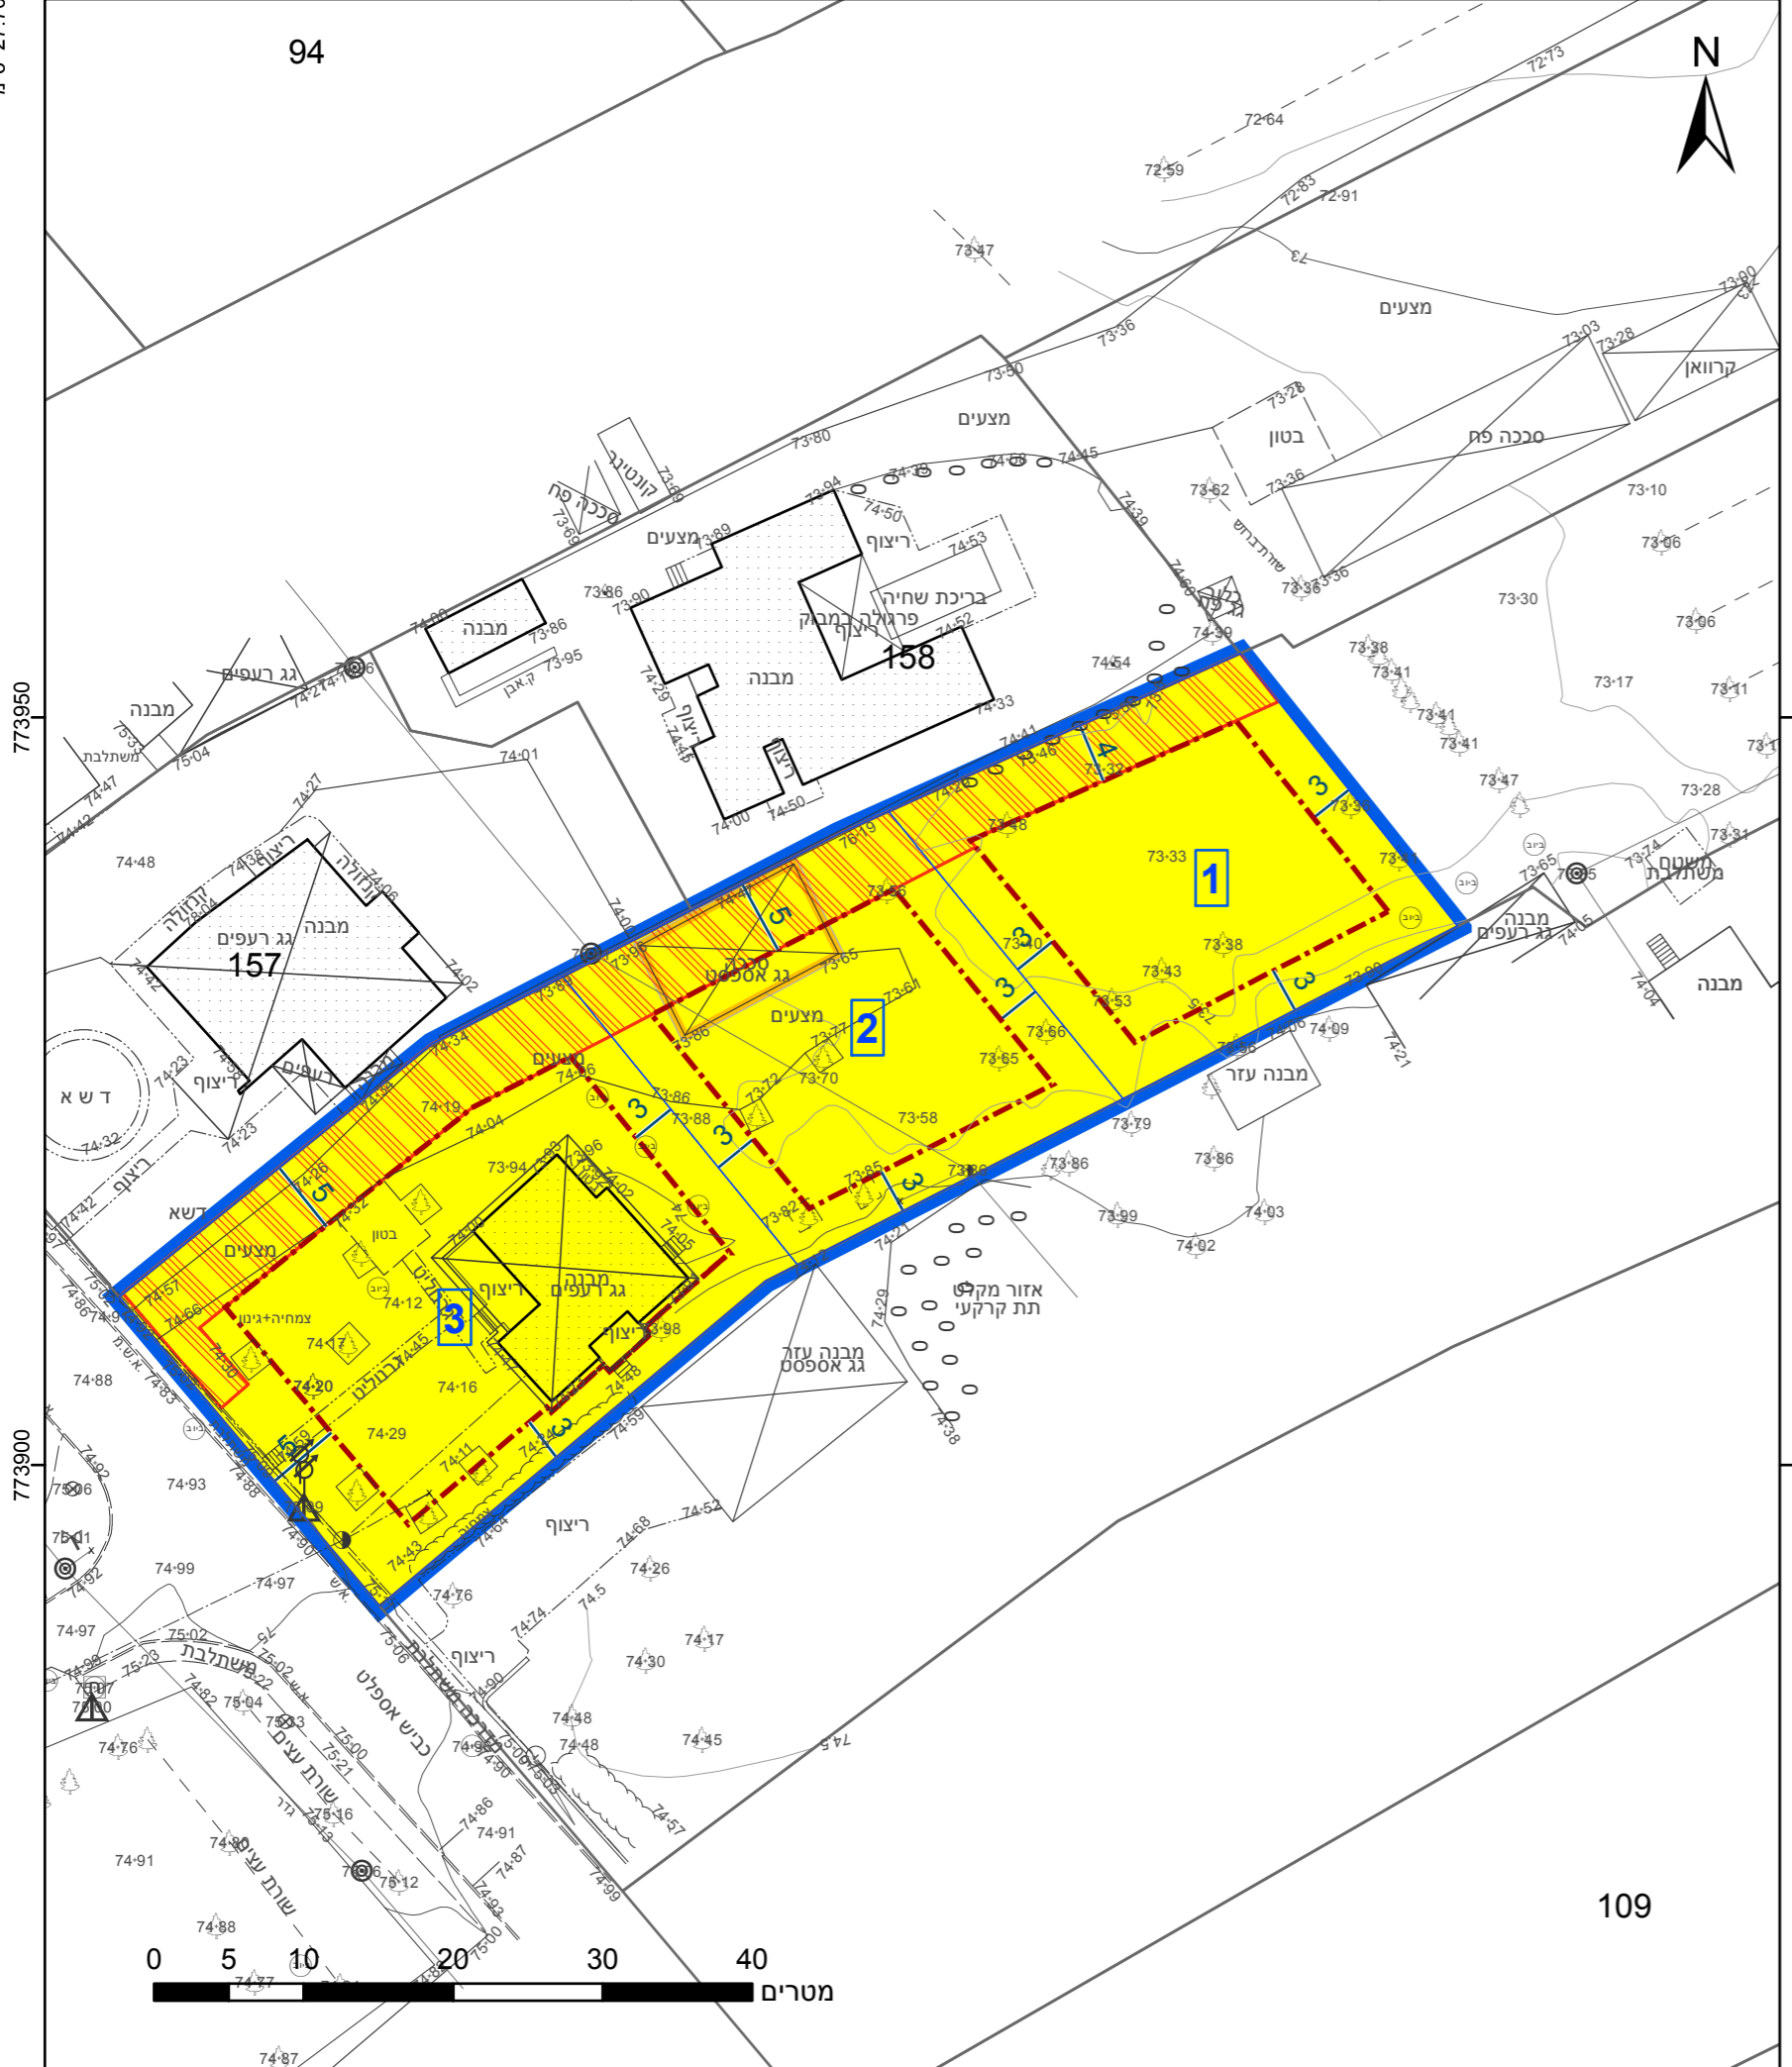

109

257100

257150

23.2 °N

מקרא

תא שטח ומספרו	1	גבול התכנית	גוש 1234 ומספרו
מספר הדרך	2	גבול גוש ומספרו	5
קווי בנין	3	גבול חלקה ומספרה	
רחב הדרך	4		

מגורים א	■
זיקת הגנה למעבר ברכב	▨
מבנה להריסה	□
קו-בנין	---
מידות	—

אישורים בתכנית מס' 259-0994475

הריני מצהיר בזאת כי המפה הטופוגרפית/המצבית המהווה רקע לתכנית זו, נערכה על ידי ביום 11/05/2021 והיא הוכנה לפי הוראות נוהל מב"ת ובהתאם להוראות החוק ולתקנות המודדים שבתוקף. דיוק הקו הכחול והקדסטר: מדידה אנליטית מלאה ברמת תצ"ר

772	ראתב סבאג
מספר רישון	שם המודד
תאריך	חתימה

חוק התכנון והבנייה, התשכ"ה - 1965 תכנית מתאר מקומית

מס' 259-0994475

חלקה: 5 גוש: 13994 - חלוקה מחדש - יסוד המעלה

תשריט מצב מוצע		גיליון 1	מתוך 1
מחוז	צפון		
מרחב תכנון מקומי	אצבע הגליל		
רשות מקומית	יסוד המעלה		
ישוב	יסוד המעלה		
תכנית בסמכות	מקומית		
איחוד וחלוקה	ללא איחוד וחלוקה		
היתרים או הרשאות	תכנית שמכוחה ניתן להוציא היתרים או הרשאות		
מונה תדפיס התשריט	9		
מועד הפיקה	25/01/2023		09:40
שטח התכנית	2.151 דונם	קנה מידה	1:500
שמות*			
מגיש תכנית	רעות קורן תאגיד		
מגיש תכנית	תמר שלום תאגיד		
עורך ראשי	ראתב סבאג תאגיד		סבאג מהנדסים בע"מ

טבלת גושים וחלקות*

מספר גוש	חלק/כל הגוש	מספרי חלקות בשלמותן	מספרי חלקות בחלקיותן
13994	חלק		5

תרשים התמצאות - קנ"מ 1:2500



שנת צילום אוויר: 2019

מספר תכנית: 259-0994475, מספר גירסת תשריט: 9