

27.70° ש"מ

230000

230050





734350

734300

230000

230050

23.2° מ"ש

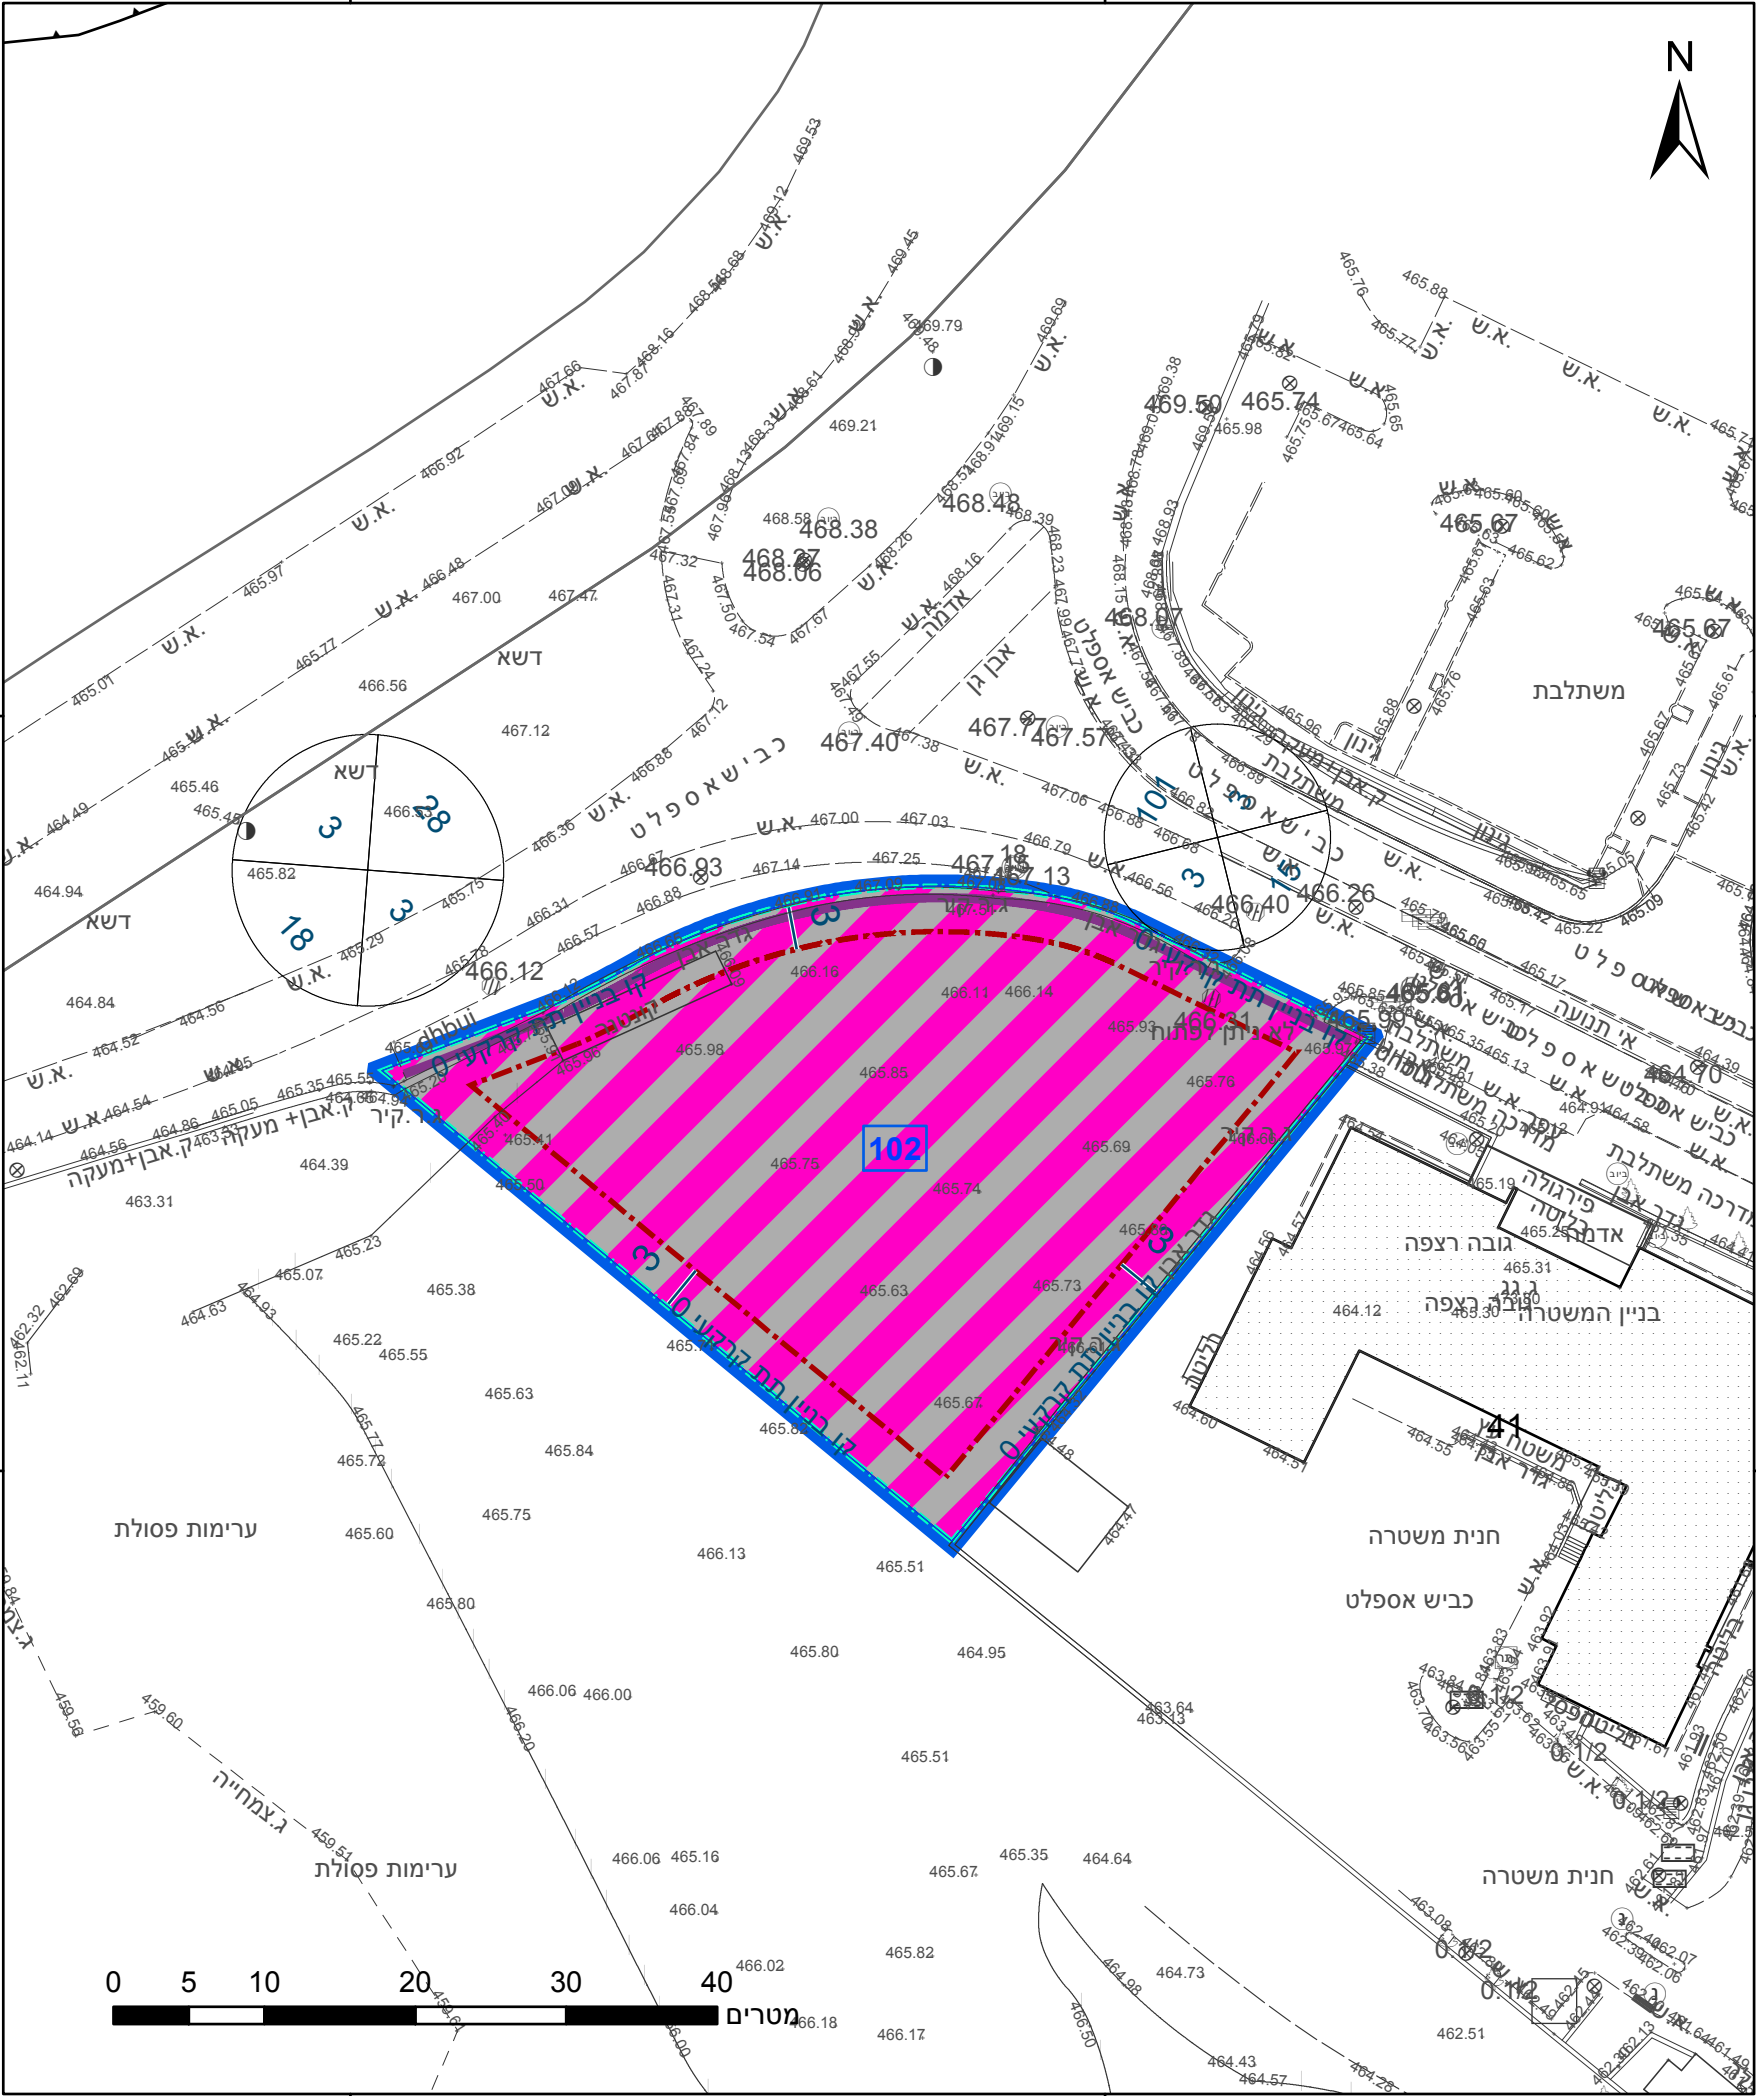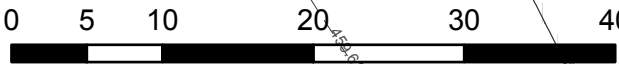

מקרא

גבול התכנית	גוש 1234
גבול גוש ומספרו	5
גבול חלקה ומספרה	
תא שטח ומספרו	1
מספר הדרך	1
קווי בנין	2
רוחב הדרך	3
4	

מסחר ותעסוקה
קו-בנין
קו בנין תחתית/תת קרקעי
חזית מסחרית
מידות

אישורים בתכנית מס' 212-1006931

מינהל התכנון
התכנון והבניה, התשכ"ה - 1965
מחוז צפון
עדה המחוזית החליטה ביום :
22/12/2022

רמזי קוואר	883
מספר רשיון	
תאריך	
חתימה	

חוק התכנון והבניה, התשכ"ה - 1965
תכנית מתאר מקומית

מס' 212-1006931

מגרש 102 מסחר ותעסוקה

תשריט מצב מוצע גיליון 1 מתוך 1

מחוז	צפון
מרחב תכנון מקומי	נוף הגליל
רשות מקומית	נוף הגליל
ישוב	נוף הגליל

תכנית בסמכות	מחוזית
איחוד וחלוקה	ללא איחוד וחלוקה
היתרים או הרשאות	תכנית שמכוחה ניתן להוציא היתרים או הרשאות

מונה תדפיס התשריט	8
מועד הפקדה	02/04/2023 11:11

שטח התכנית	1.497 דונם	קנה מידה	1:500
------------	------------	----------	-------

שמות*

מגיש תכנית	זמיר אסור תאגיד ע.ז.י. כסלו בע"מ אורן ברודני
עורך ראשי	תאגיד: א.פראן א.ברודני אדריכלים ומתכנני ערים בע"מ

טבלת גושים וחלקות*

מספר גוש	חלק/כל הגוש	מספרי חלקות בשלמותן	מספרי חלקות בחלקיות
17743	חלק		41

תרשים התמצאות - קנ"מ 1:2500



שנת צילום אוויר: 2019

מספר תכנית: 212-1006931, מספר גירסת תשריט: 8