



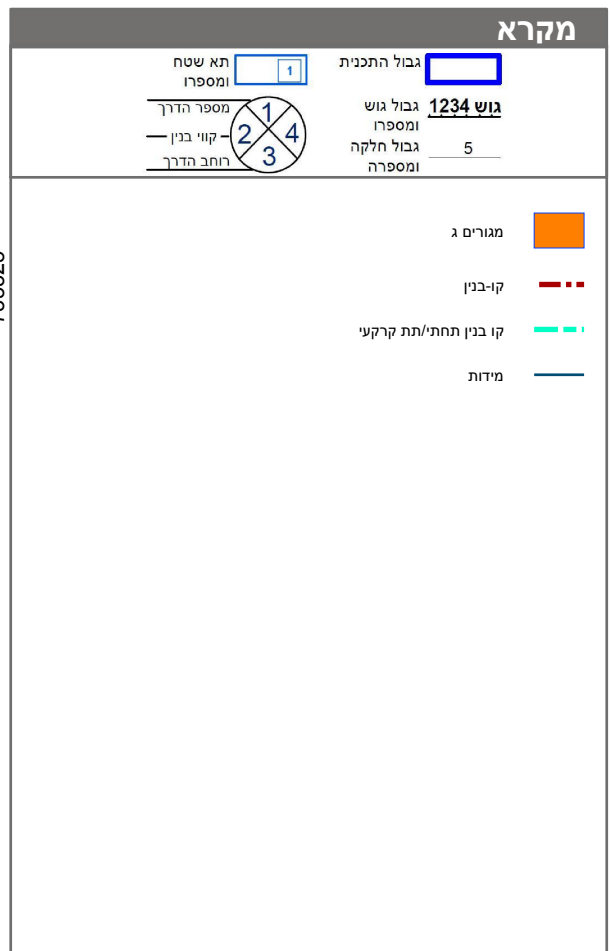

חוק התכנון והבניה, התשכ"ה - 1965 תכנית מתאר מקומית		
מס' 257-1011865		
הגדלת זכויות בניה ושינוי בהוראות - ריינה		
תשריט מצב מוצע		גיליון 1 מתוך 1
מחוז	צפון	
מרחב תכנון מקומי	מבוא העמקים	
רשות מקומית	ריינה	
ישוב	ריינה	
תכנית בסמכות	מחוזית	
איחוד וחלוקה	ללא איחוד וחלוקה	
היתרים או הרשאות	תכנית שמכוחה ניתן להוציא היתרים או הרשאות	
מונה תדפיס התשריט	3	
מועד הפקה	11/05/2023	11:36
שטח התכנית	0.518 דונם	קנה מידה 1:250
שמות*		
מגיש תכנית	אברהמים עאבד תאגיד:	
עורך ראשי	אחמד עואד תאגיד: עואד מהנדסים	

טבלת גושים וחלקות*			
מספר גוש	חלק/ כל הגוש	מספרי חלקות בשלמותן	מספרי חלקות בחלקיותן
17527	חלק		18

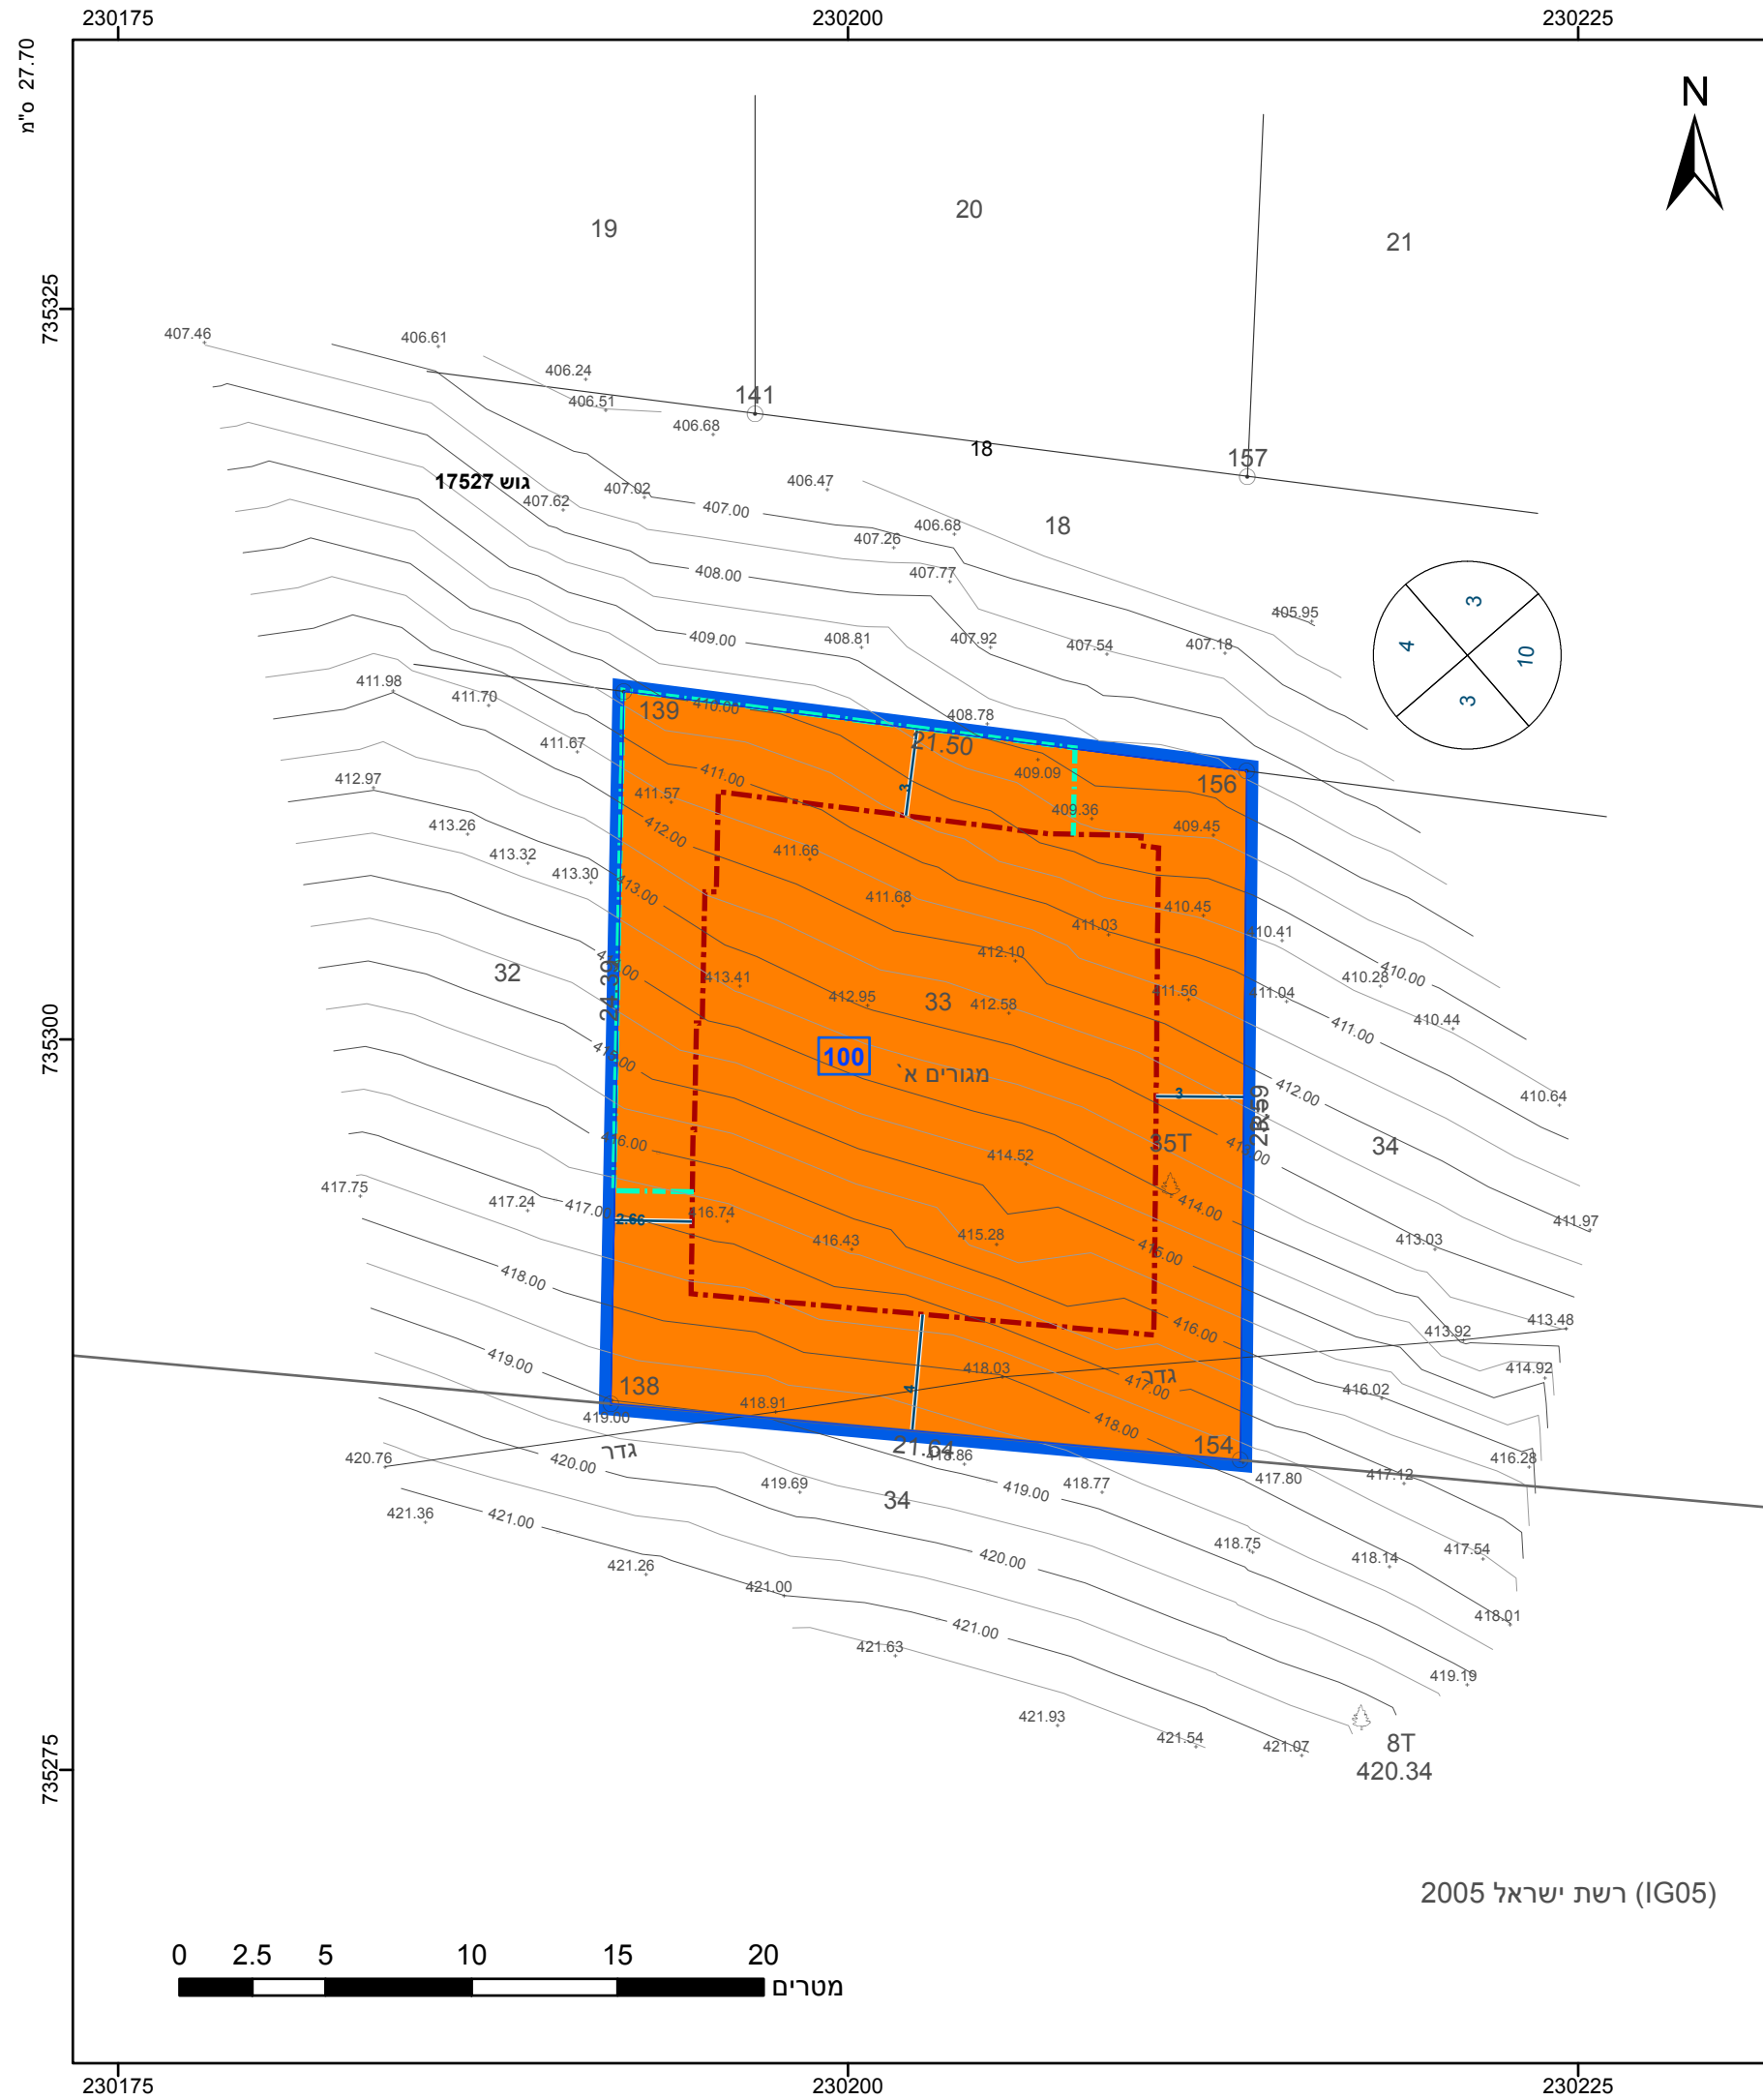