


תכנית המתאר הארצית - תמא/3 שינוי ווד' - מחוז הצפון צפון הגליל המערבי תשריט מצב מוצע

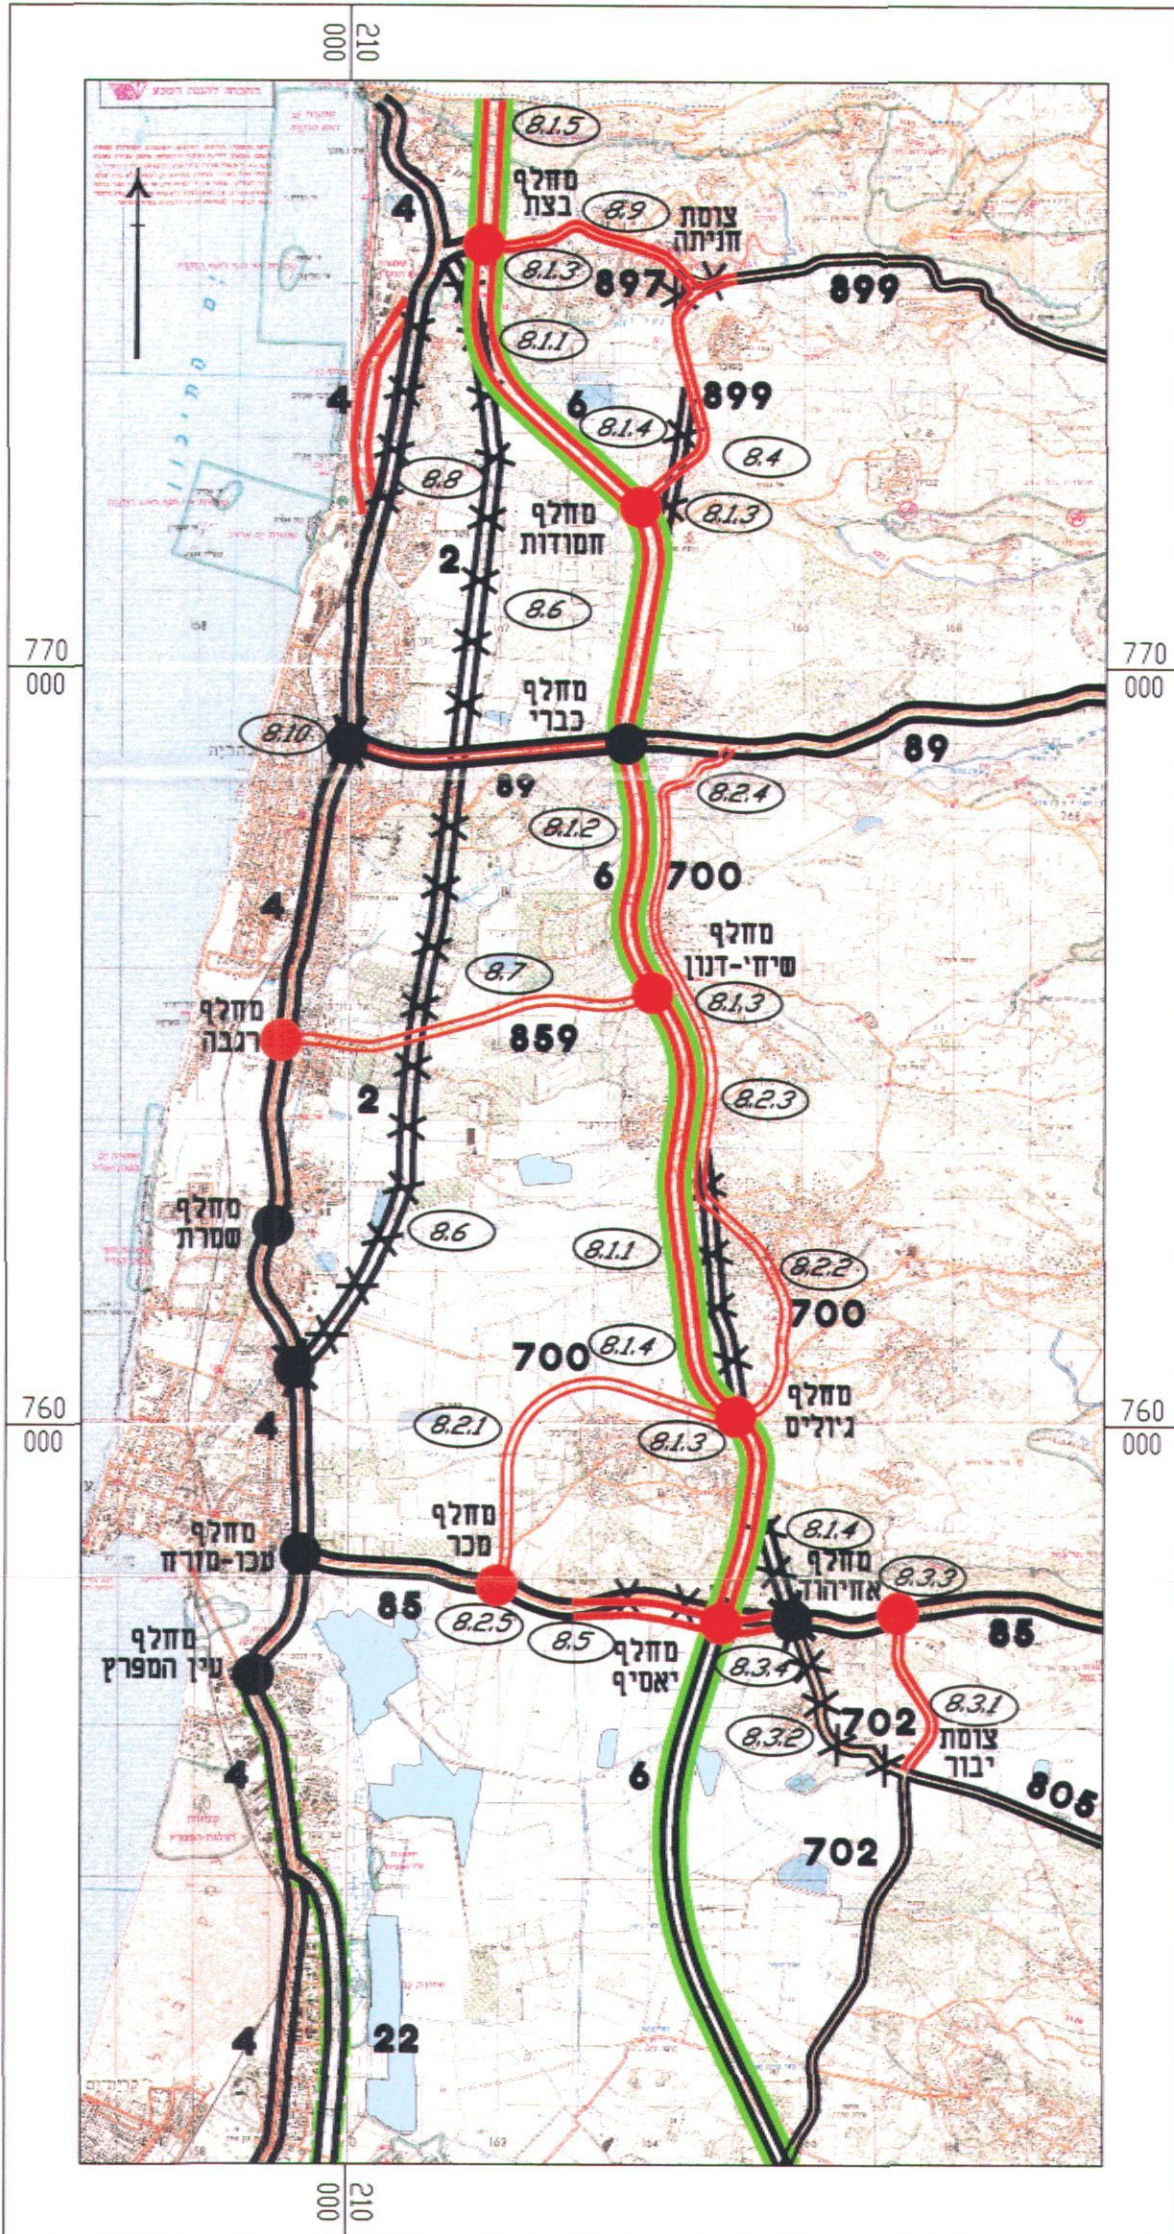

משרד הפנים
 חוק התכנון והבניה התשכ"ה - 1965
תכנית מתאר ארצית מאושרת
 ע"י הממשלה לפי החלטתה מס' 1954
 מיום כ"ו בתמוז תשנ"ד (15/7/04) 41/4
 והחלטתה בנדון מס' 899 הממשלה ובידי שר הפנים
 מזכיר הממשלה
 שר הפנים
 תאריך: 18.7.07 29.7.07

קנ"מ 1:100,000

מקרא:

- 
 דרך מהירה קיימת
- 
 דרך מהירה מוצעת
- 
 דרך פרברית
- 
 מהירה קיימת
- 
 דרך ראשית קיימת
- 
 דרך ראשית מוצעת
- 
 דרך אזורית קיימת
- 
 דרך אזורית מוצעת
- 
 דרך לגריעה
- 
 מחלק מאושר
- 
 מחלק מוצע
- 
 מחלק לגריעה
- 
 מס' דרך 700
- 
 מס' סעיף בהוראות 8.3.1