

תכנית מתאר ארצית  
משולבת לבניה,  
לפיתוח ולקליטת עליה  
תמ"א 31 א - 16 - 6

לדרך מילוט בת חפר  
בחצית דרך מס' 6 (בת חפר)

תשריט מס' 1 - מצב מוצע

יזם התכנית : המועצה הארצית  
לתכנון ובניה

בעל הקרקע : מדינת ישראל  
ואזרחים

מגיש התכנית : חברת כביש  
חוצה ישראל  
בע"מ


שטח התכנית כ- 9.49 דונם

קניימ 1:5000

תאריך : 21.01.2004


העקב מתאים למקור  
מזכיר המועצה הארצית  
לתכנון ולבניה  
*א. כהן*

תכנית מפתח קניימ 1:50,000

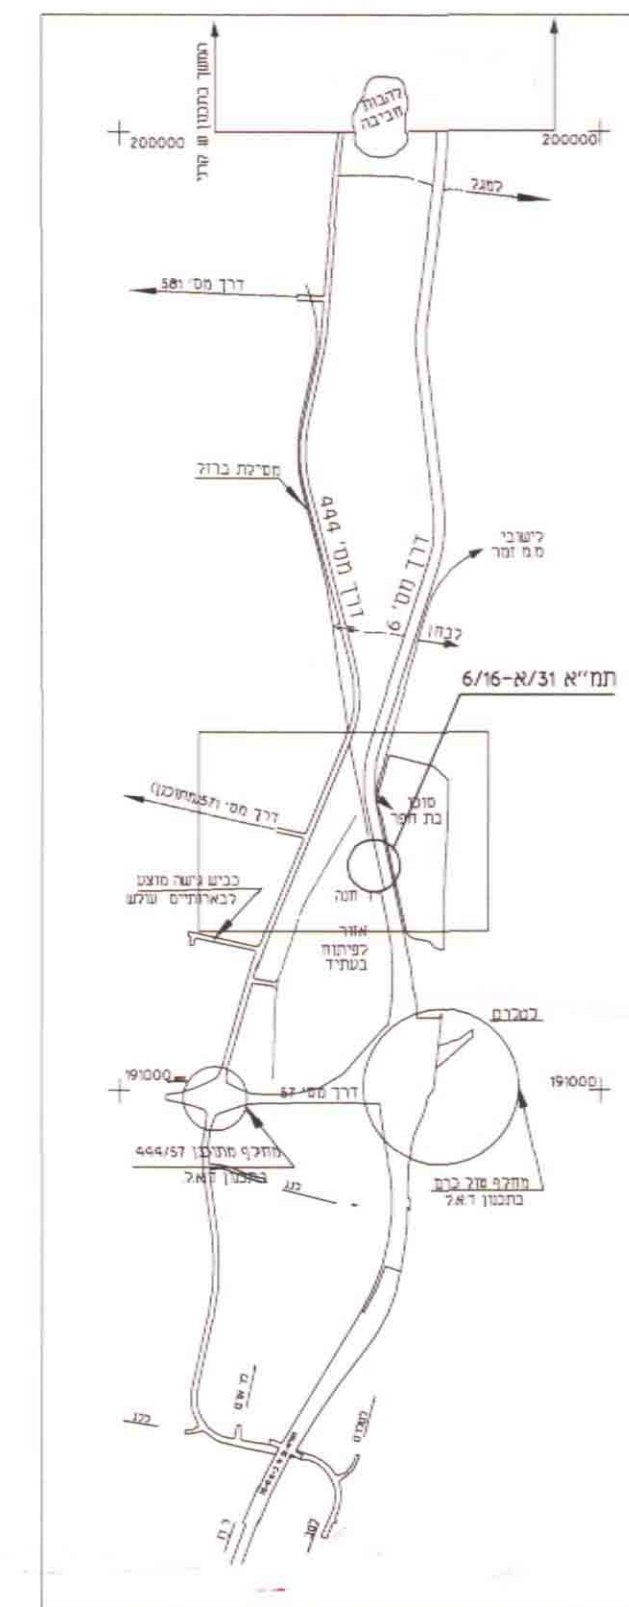

מקרא

- גבול תכנית מאושרת/ מופקדת
- גבול התכנית
- דרך מוצעת
- שטח לטפול נופי
- שטח מגורים
- דרך קיימת או מאושרת
- מבני ציבור
- נהר, נחל אכזב, תעלת ניקוז אזורית
- שטח לעצוב נוף
- שטח חקלאי
- שטח צבורי פתוח
- מסילת רכבת קיימת
- שטח לחניה
- מתקני ביוב

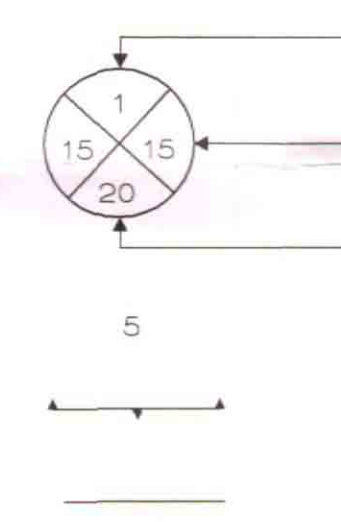

גושים, חלקות וחלקי חלקות :

חלקי חלקות	מרחב תכנוני/ גושים	מחוז
1.14.17.18	8077	עמק חפר
32.22.19	8111	

שטחים

מוצע	קיים	איתור השטח
3.12		שטח לטפול נופי
6.37		דרך מוצעת
	0.80	שטח צבורי פתוח
	8.69	שטח חקלאי
9.49	9.49	סה"כ שטח בדונם

