

תכנית מתאר ארצית
משולבת לבניה,
לפיתוח ולקליטת עליה
תמ"א 31 א - 16 - 4

לדרך מס' 5714
בחצית כביש 6 (בת חפר)

תשריט מס' 2 - מצב מוצע

יזם התכנית : המועצה הארצית
לתכנון ובניה


בעל הקרקע : מדינת ישראל
ואחרים

מגיש התכנית : חברת כביש
חוצה ישראל
בע"מ

שטח התכנית כ- 5.45 דונם


קניימ 1:2500

תאריך : 01.2003
משרד הפנים
חוק התכנון והבניה תשכ"ה - 1965
הכניס לתכנון ארצית
רמ"מ
מיוכ 29.01.2003
מזכיר הממשלה
גבול חלקה רשומה

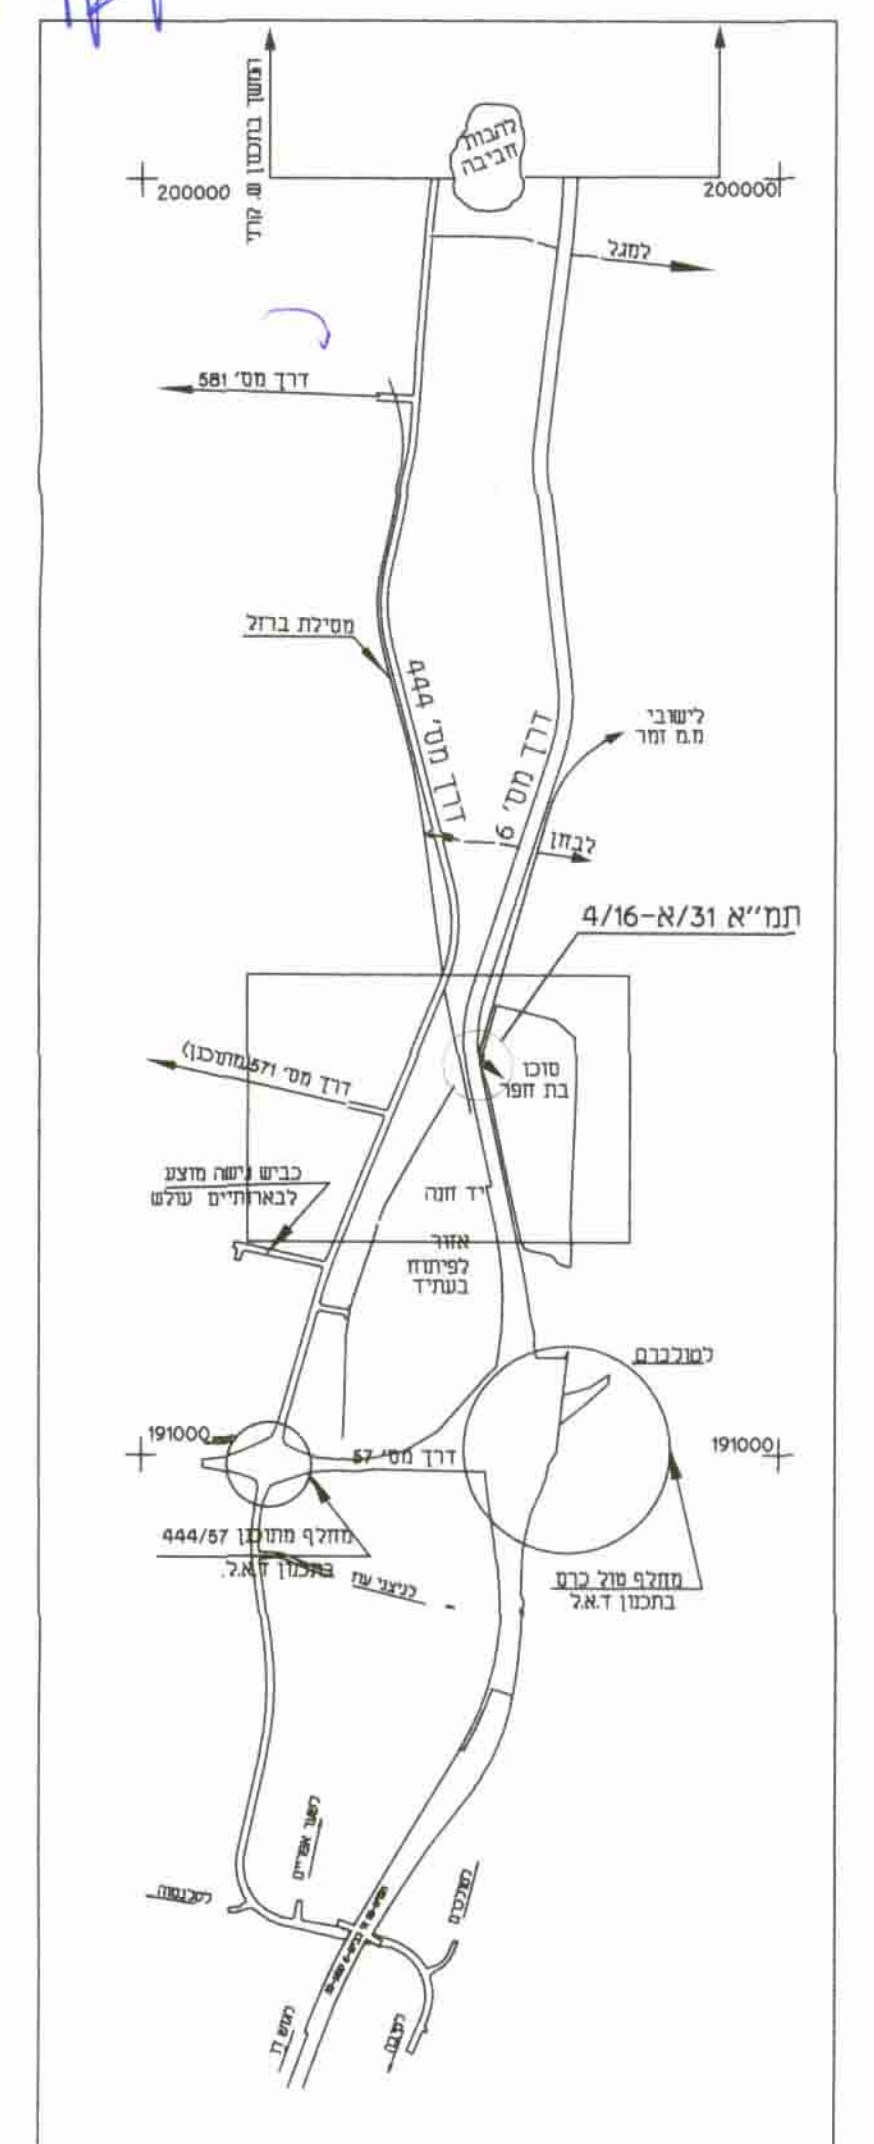

מקרא

- גבול תכנית מאשרת/ מופקדת
- גבול התכנית
- דרך מוצעת
- שטח מגורים
- דרך קיימת או מאשרת
- מבני ציבור
- נהר, נחל אכזב, תעלת ניקוז אזורית
- שטח לעצוב נוף
- שטח צבורי פתוח
- מסילת רכבת קיימת
- מסילה קיימת לביטול
- שטח חקלאי

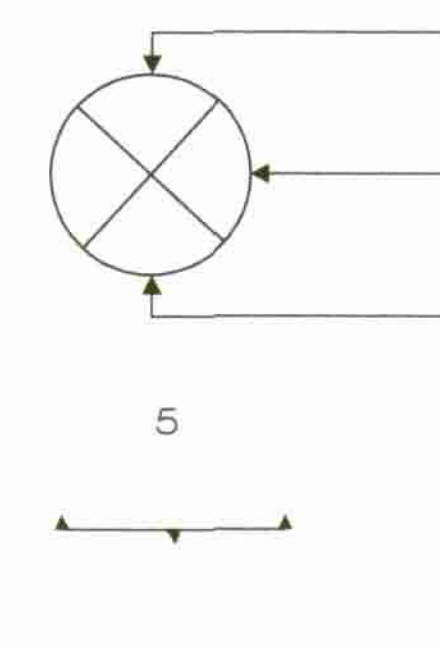

גושים, חלקות וחלקי חלקות :

חלקי חלקות	גושים	מרחב תכנון/ גושים מחוז
1	8077	עמק חפר
1,2	8425	
25,26	8636	

שטחים

איתור השטח	קיים	מוצע
שטח לעיצוב נוף	4.81	—
דרך מוצעת	—	5.45
שטח צבורי פתוח	0.64	—
סה"כ שטח בדונם	5.45	5.45

