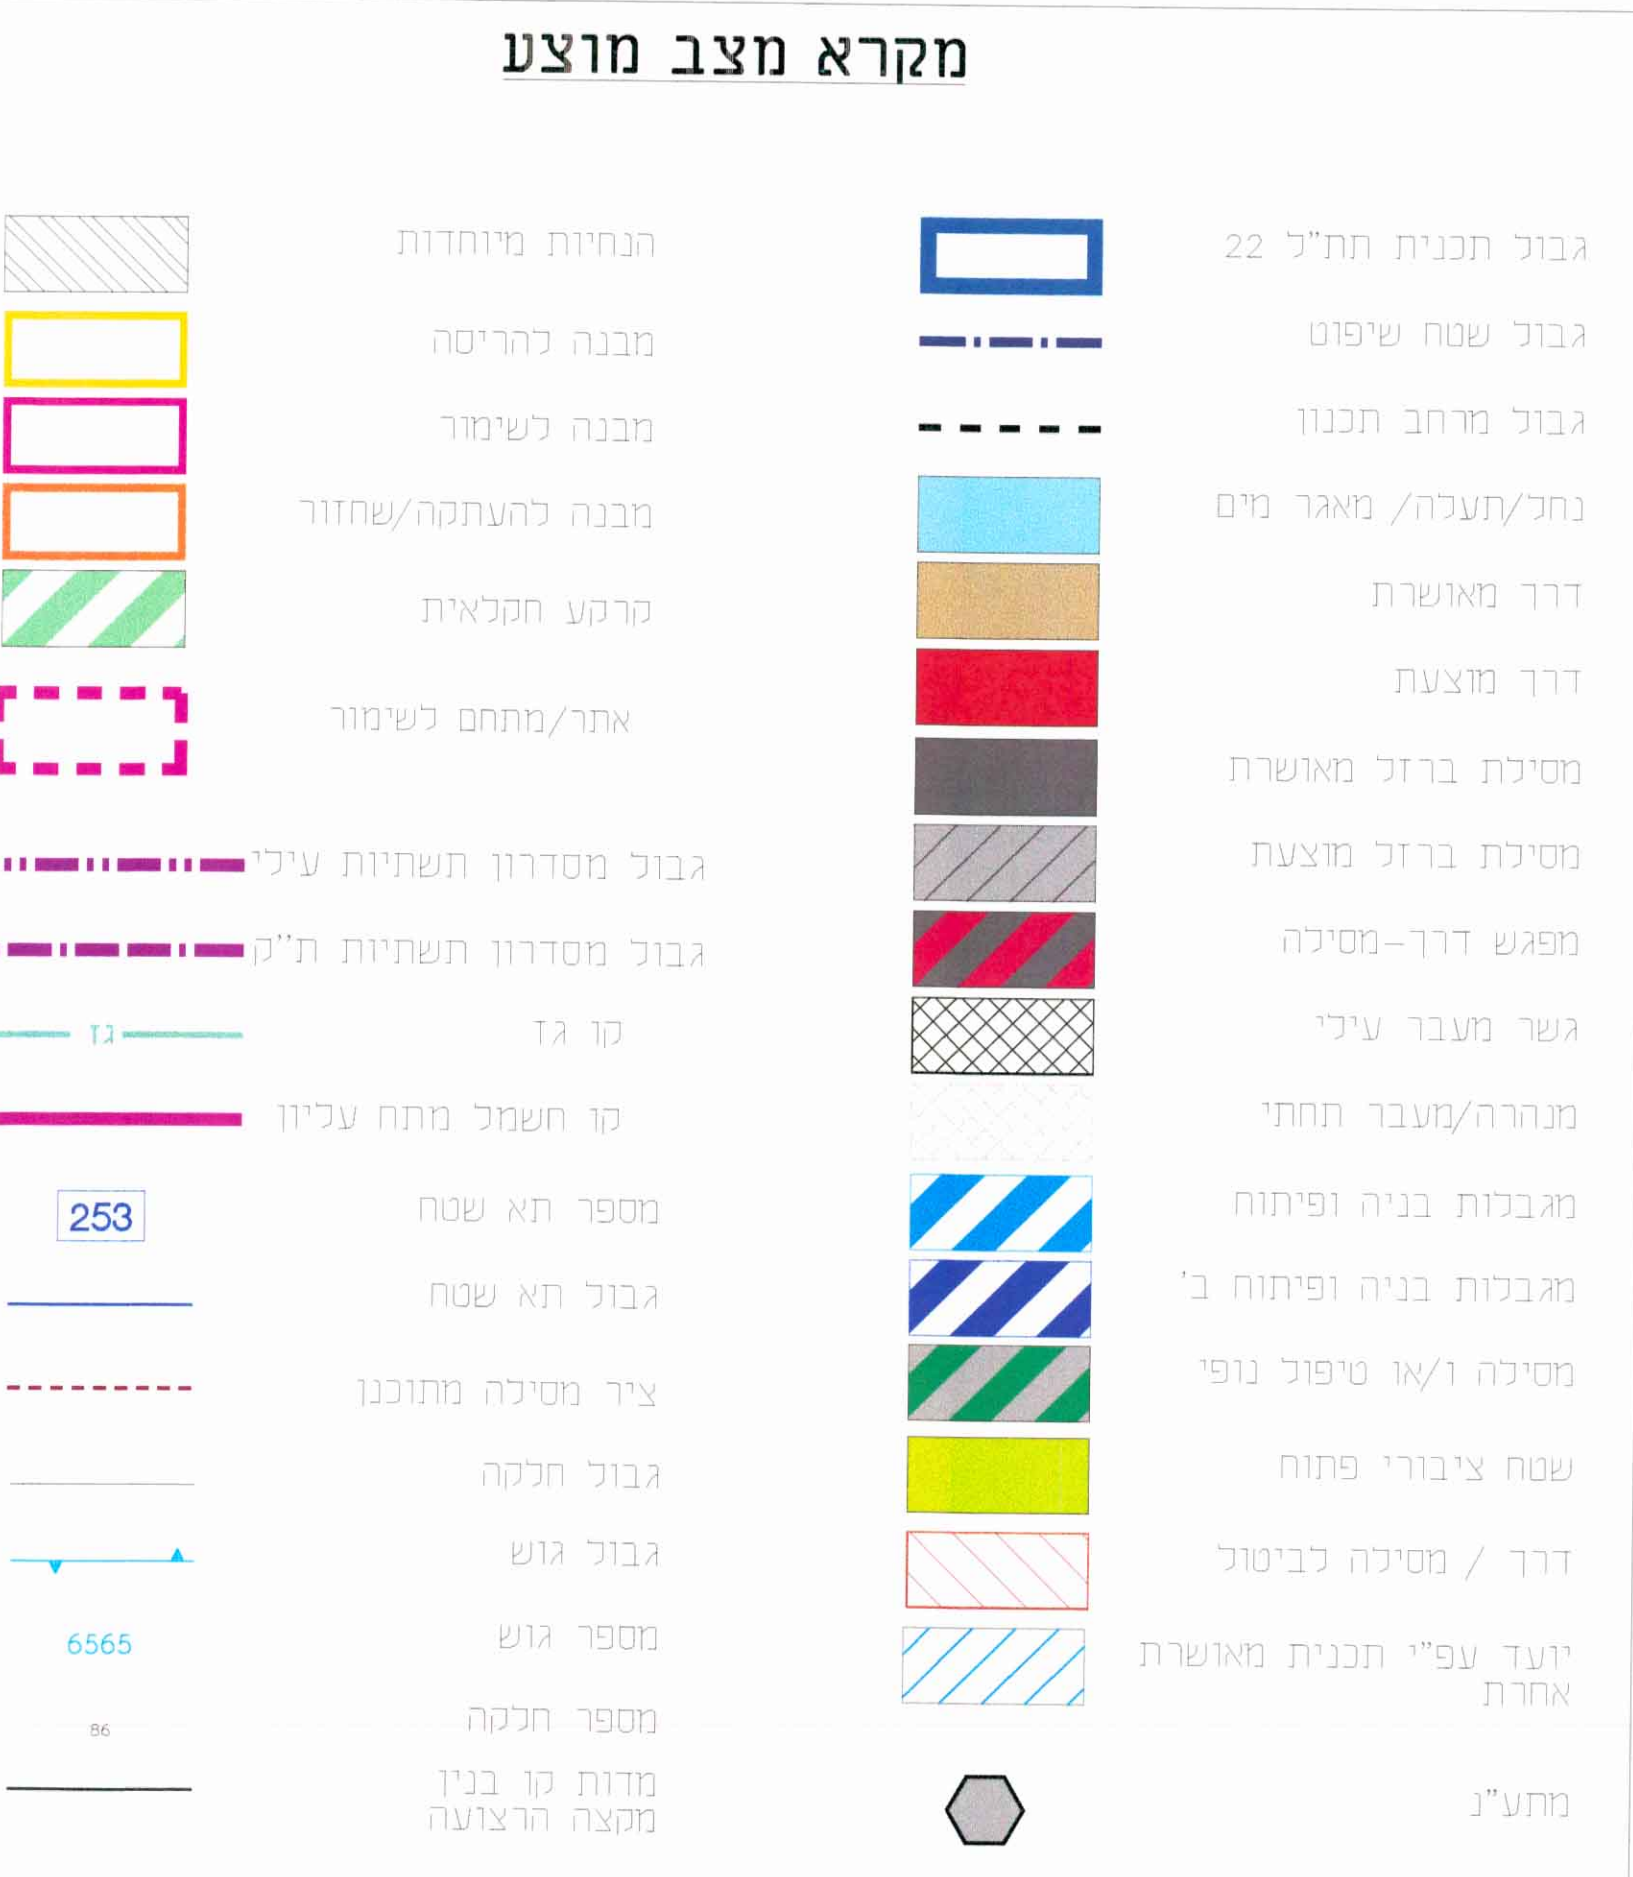


תת"ל 22
מסילה מזרחית
קטע חדרה - לוד

תכנית מצב מוצע

טוח תכנית : 10.735 דונם

[illegible]

רשימת גושים וחלקות :

