


חוק התכנון והבניה התשכ"ה 1965
 תשד"ט לתכנית מתאר ארצית חלקית לחופים
 ת.מ.א. 13 חוף הים התיכון
 שנוי מס' 2 נמל יפו

מקרא :

גבול תכנית מוצעת
 אזור נמל היסטורי
 אזור תיירות ונופש
 שטח צבדי כתוח
 נמל ומטגו ד"ג
 תוואי טקדוני לטיילת החוף

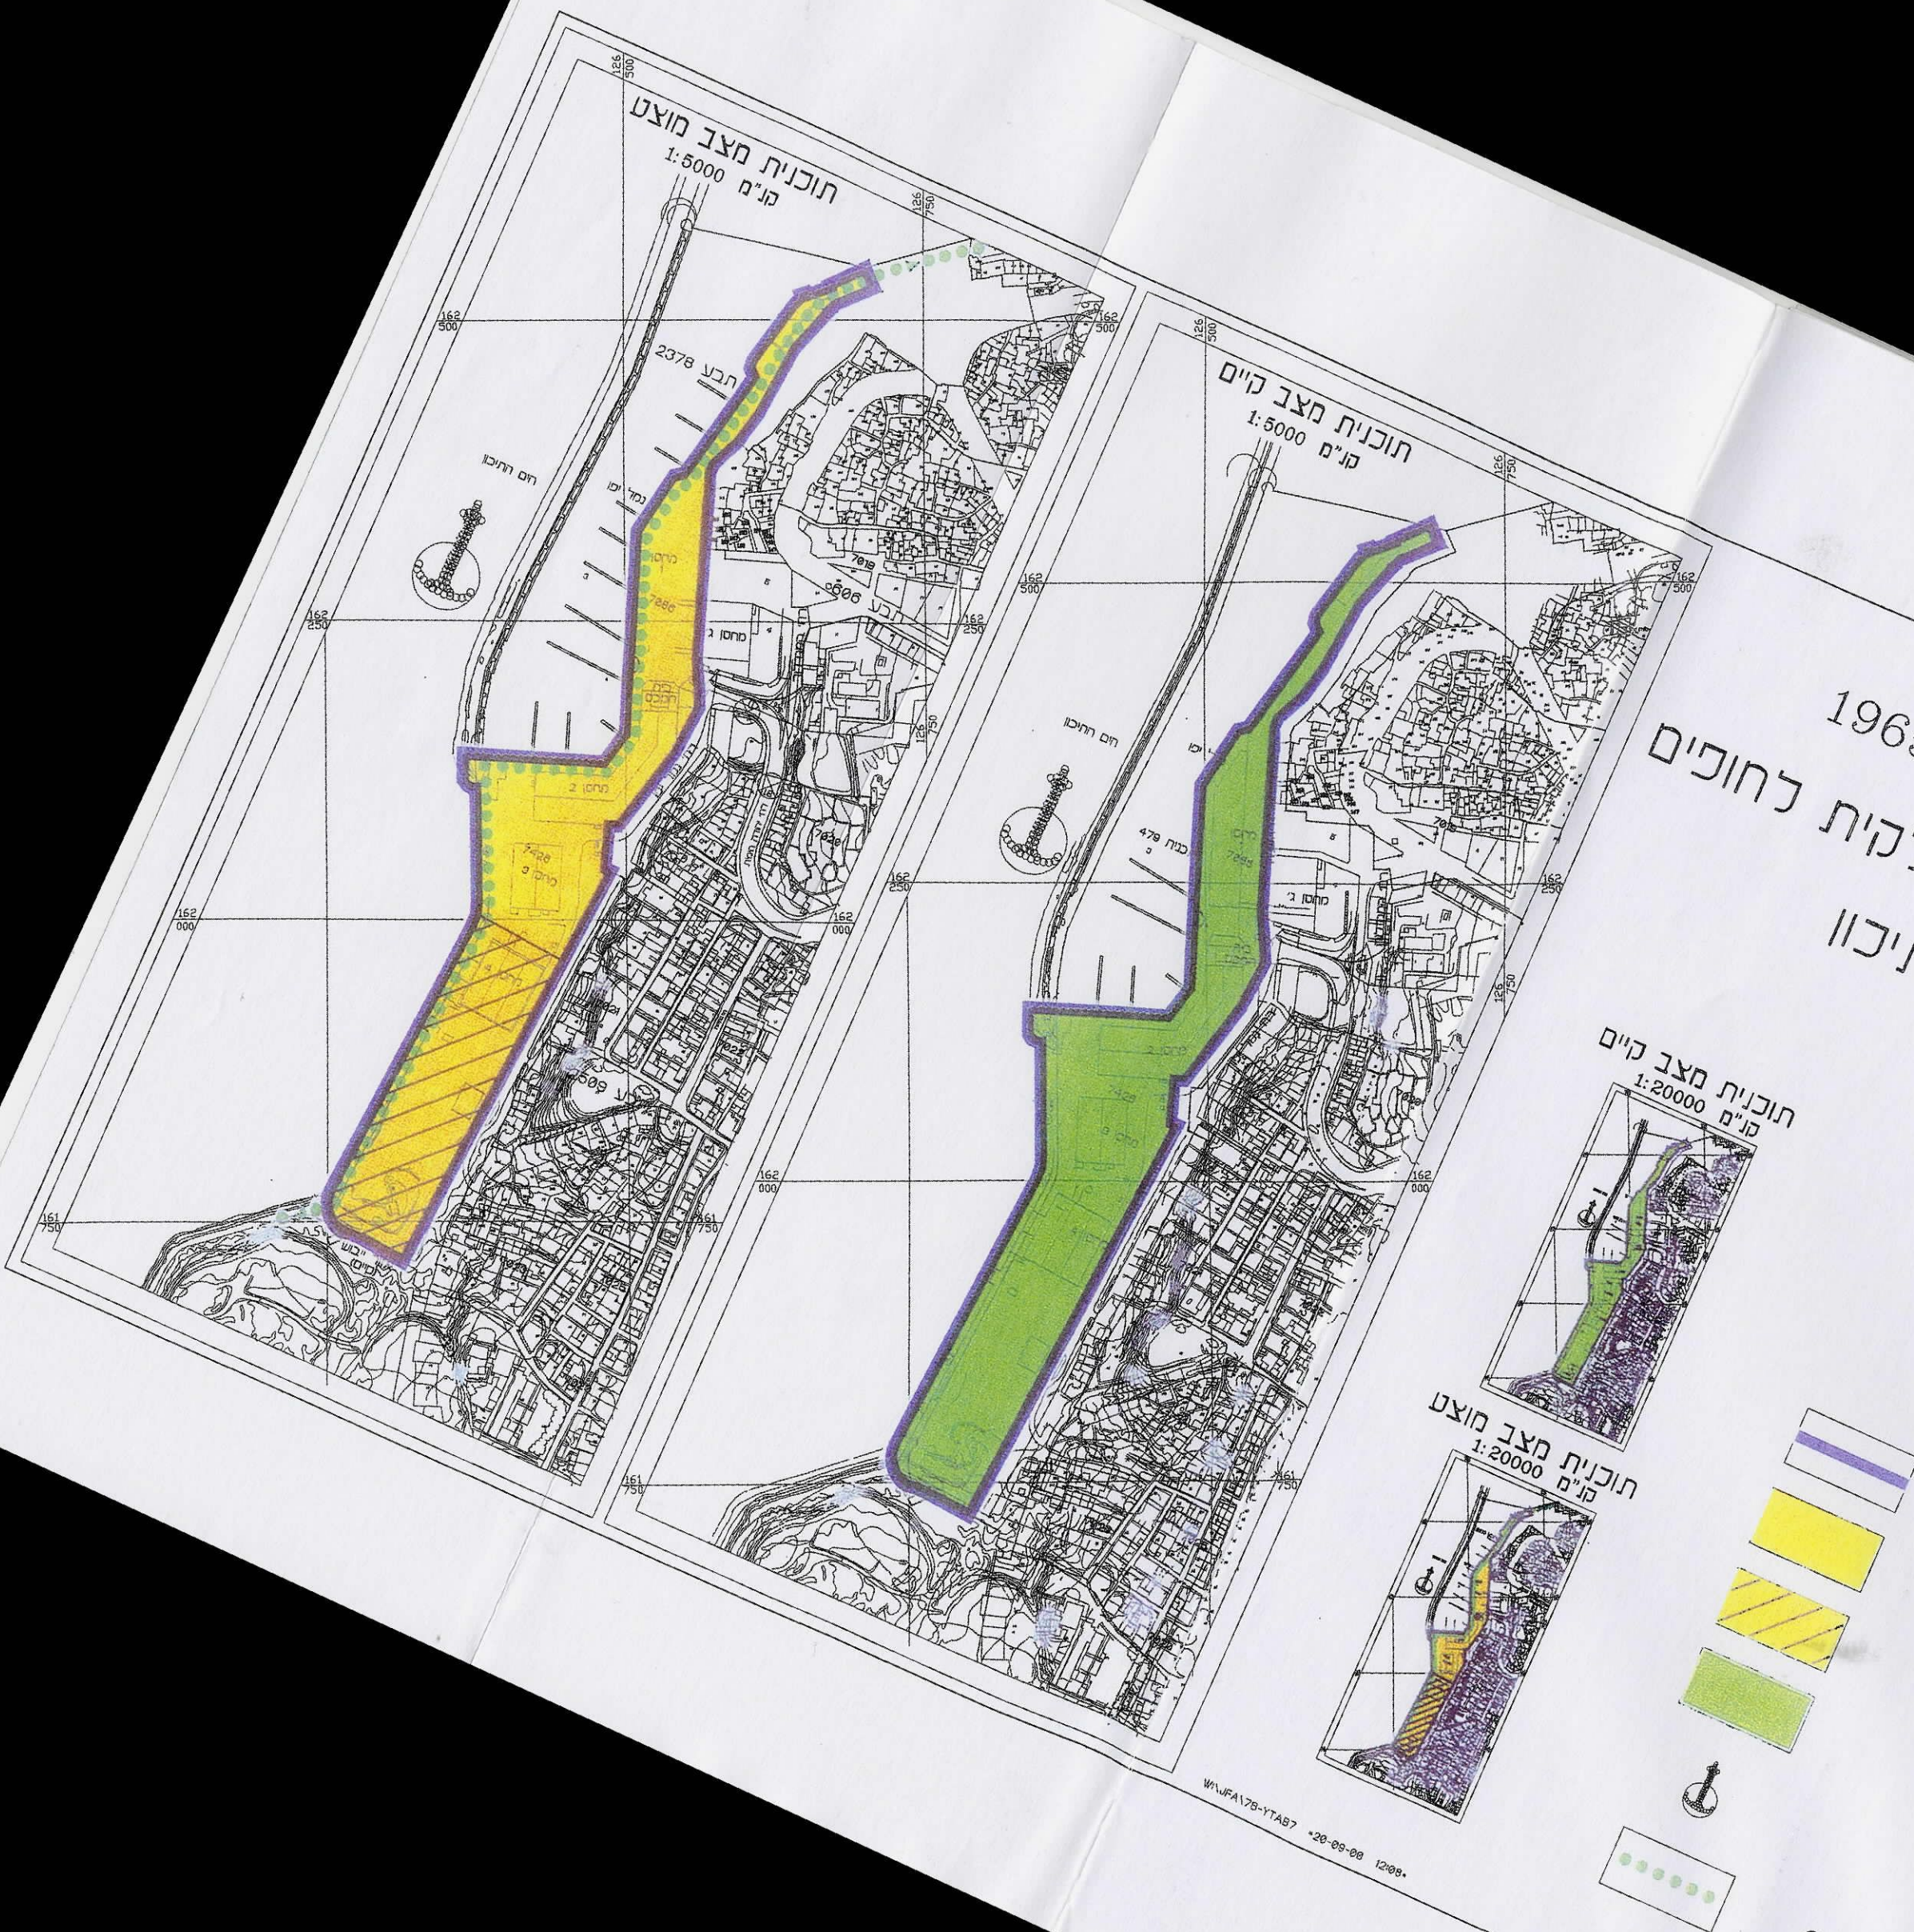

12/08
 20-08-08
 178-27467