

חוק התכנון והבנייה, התשכ"ה - 1965

תכנית לתשתית לאומית

מס' תתל/ 71/ ב

רכבת קלה במטרופולין ת"א

"הקו הירוק" - מקטע מרכזי

תשריט מצב מוצע גיליון 4 מתוך 6

מחוז	תל-אביב
מרחב תכנון מקומי	תל אביב-יפו
רשות מקומית	תל אביב-יפו
ישוב	תל אביב-יפו

תכנית בסמכות	ארצית
איחוד וחלוקה	ללא איחוד וחלוקה
היתרים או הרשאות	תכנית שמכחה ניתן להוציא היתרים או הרשאות
מונה תדפיס התשריט	29
מועד הפקה	07/03/2017 14:56
שטח התכנית	372.774 דונם קנה מידה 1:1250
אישורים	

שמות*	
מגיש התכנית	חברה/תאגיד ממשלתי תאגיד: ג.ת.ע. - נתיבי תחבורה עירוניים להסעת המונים בע"מ
עורך ראשי	תאגיד: פרתי-צפריר אדלר
יזם	חברה ממשלתית תאגיד: ג.ת.ע. - נתיבי תחבורה עירוניים להסעת המונים בע"מ

בעלי עניין בקרקע*


טבלת גושים וחלקות*				
מספר גוש	כל הגוש/ חלק	מספר חלקות בשלמותן	מספר חלקות בחלקיותן	
999	חלק		78	
6941	חלק	139	48,74,95,118-119,137-138,144,147,161,171	
6945	חלק		160	
6948	חלק	92-94,191,214-217	15,58,118,193-196,201,206,220,225,227	
6111	חלק	58,72-74,91,128,155,163,185,217,233,340,397,407-408,437,442-443,513,570,576,708,749	28,69,77,86-87,94,120,129,151-152,154,159,166,175,177,218-219,221-222,234-236,247-248,250-251,258-259,356,388,393-394,405-406,440,449,520,563,571-572,578,580,586,598,629,633,643,652,677,707,718,741,744,746,750,851-852,863	
6212	חלק	486,1006,1011,1017,1023	1,395,417-424,427-429,446	

* הרשימה המלאה מפורטת בהוראות התכנית / בהודעה שפורסמה בעיתונות וברשומות

הריני מצהיר בזאת כי המפה הטופוגרפית/המצבית/המהווה רקע לתכנית זו, נערכה על ידי ביום 27.6.2015 והיא הוכנה לפי הוראות נוהל מבא"ת ובהתאם להוראות החוק ולתקנות המודדים שבתוקף. דיוק הקו הכחול והקדסטרי: מדידה גרפית

שם המודד	אריה פישמן	368
מספר רשיון	חתימה	תאריך


מקרא

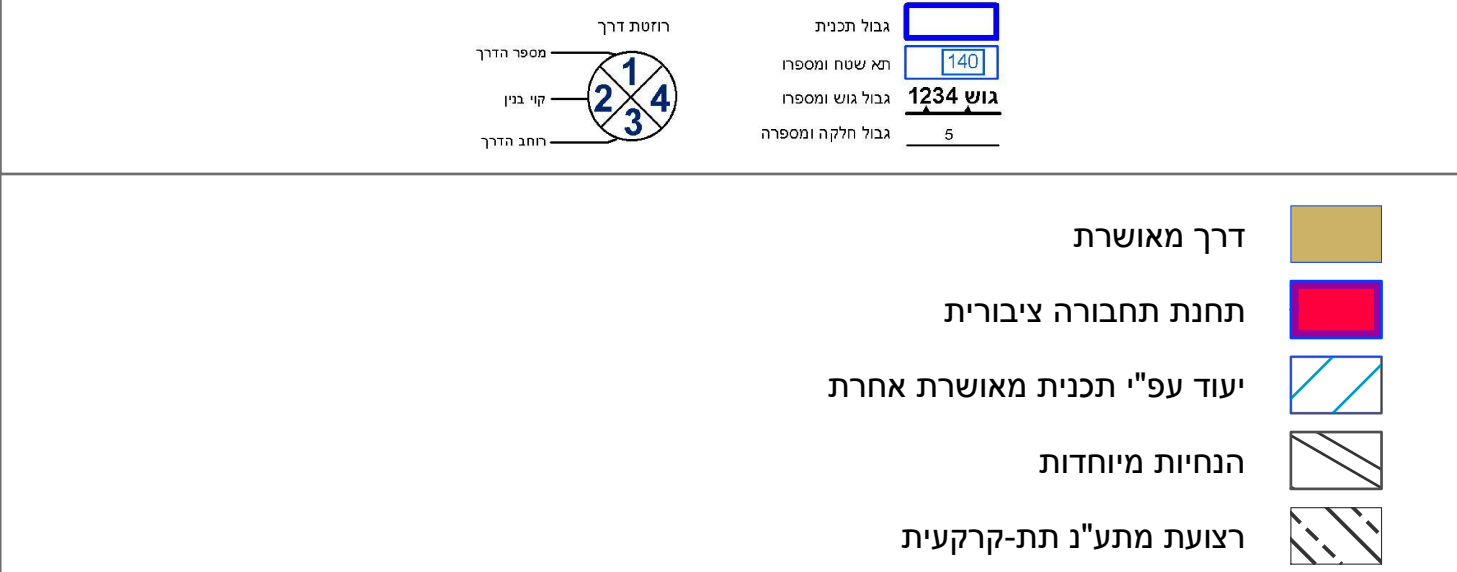

מקרא מפת מדידה



תרשים התמצאות - קנ"מ 1:30000

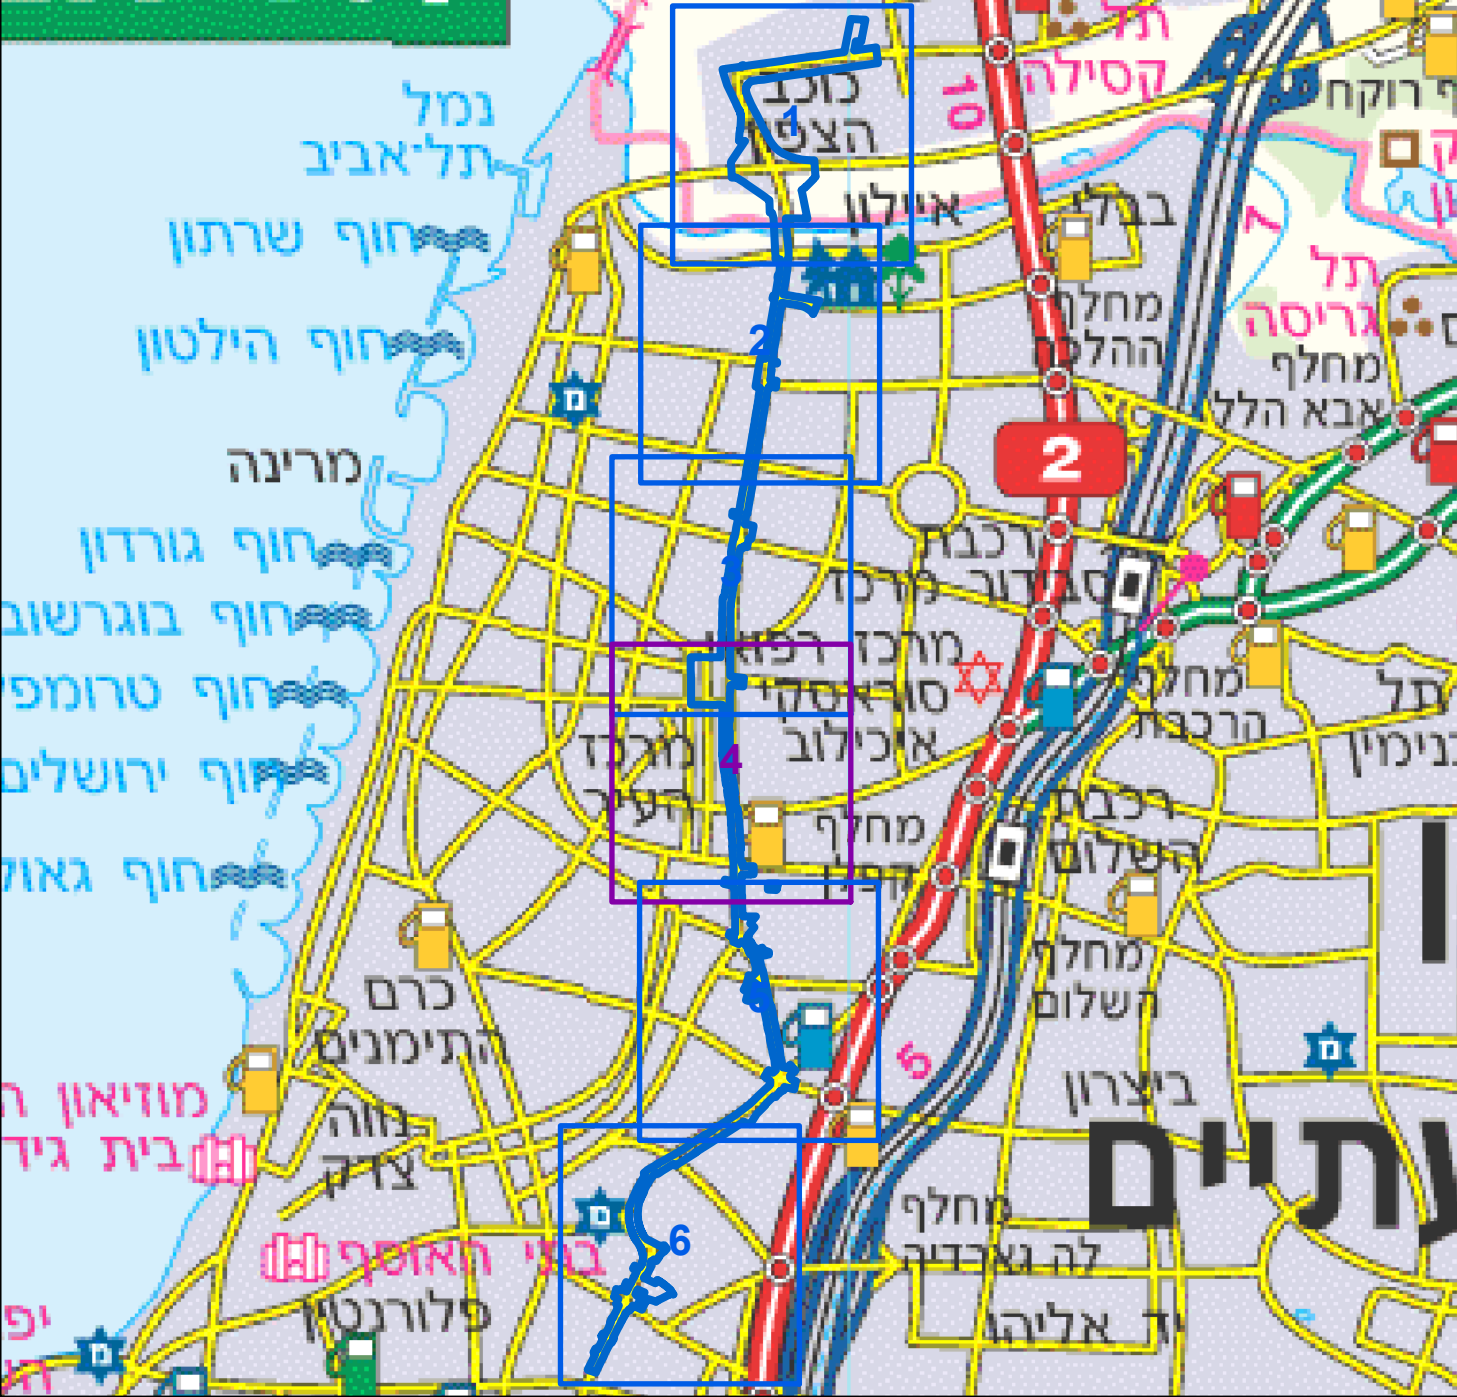

תרשים סביבה - קנ"מ 1:7500

