



מצב מאושר

תכנית תשתיות לאומיות מס' 71א

רכבת קלה במטרופולין ת"א הקו הירוק

נספח לתכנית

גליון 7 מתוך 16


תחולה	רקע
תיאור	
תאריך עריכת הנספח	01/09/2016
רשימת התרשימים	קנ"מ
מצב מאושר	1:1250
מפתח גיליונות	-
	-
	-

שמות וחתִימות:

חתימה	שם יוסי פרחי	עורך הנספח
	תאריך פריי - צפריי אדריכלים בע"מ	



מפתח גיליונות
מפתח גיליונות

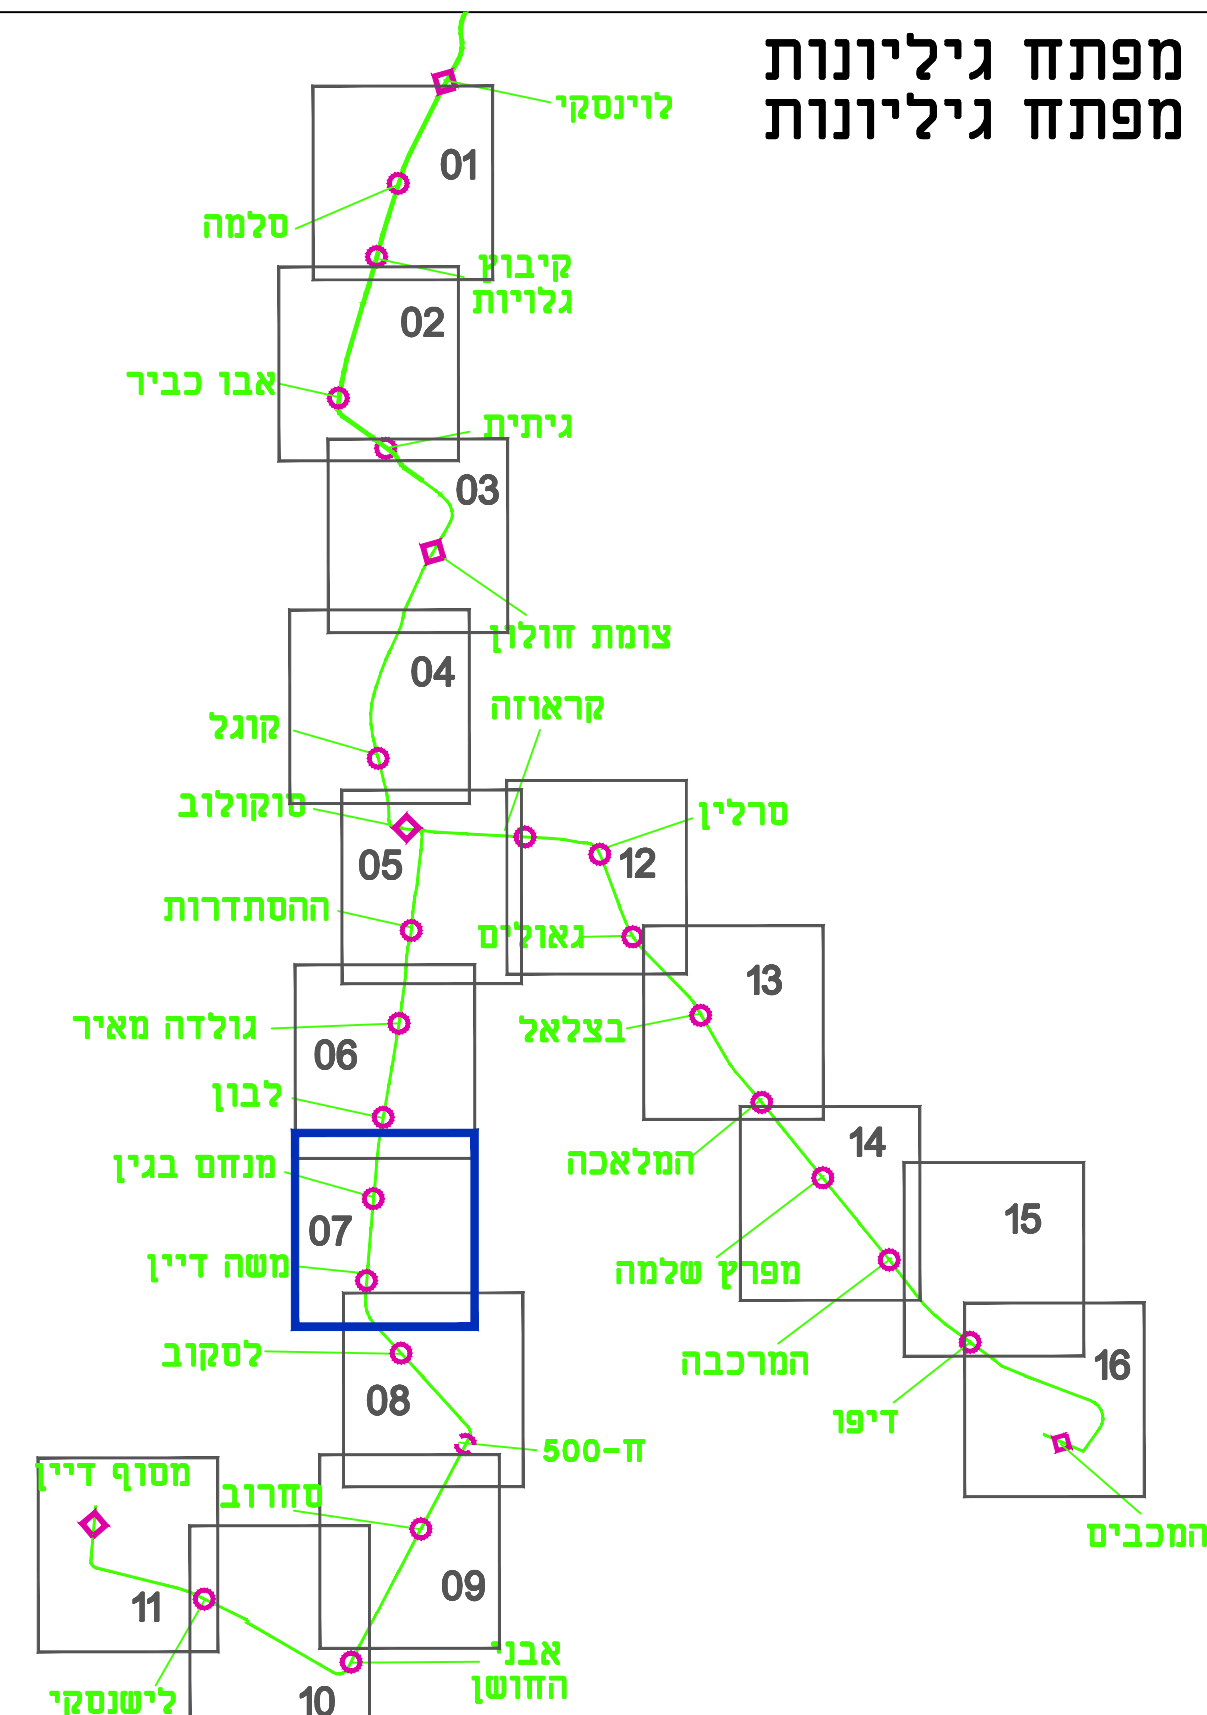

מקרא

[illegible]