

חוק התכנון והבנייה, התשכ"ה - 1965

תכנית לתשתית לאומית

מס' תתל/ 71/ א

רכבת קלה במטרופולין ת"א
- "הקו הירוק"- מקטע דרומי

תשריט מצב מוצע גיליון 10 מתוך 16

מחוז	מרכז, תל-אביב
מרחב תכנון מקומי	ראשון לציון, תל אביב-יפו, חולון
רשות מקומית	ראשון לציון, תל אביב-יפו, חולון
ישוב	ראשון לציון, תל אביב-יפו, חולון

תכנית בסמכות	ארצית
איחוד וחלוקה	ללא איחוד וחלוקה
היתרים או הרשאות	תכנית שמכנה ניתן להציא היתרים או הרשאות

מונה תדפיס התשריט	16
מועד הפקה	09/03/2017
שטח התכנית	1262.538 דונם
שטח מידה	קנה מידה 1:1250

אישורים

שמות*	
מגיש התכנית	חברה/תאגיד ממשלתי תאגיד: נת"ע נתיבי תחבורה עירוניים להסעת הנומים בע"מ
עורך ראשי	יוסי פדריה תאגיד:
יזם	חברה ממשלתית תאגיד: נת"ע נתיבי תחבורה עירוניים להסעת הנומים בע"מ

בעלי עניין בקרקע*

טבלת גושים וחלקות*

מספר גוש	כל חלק/ חלקי	מספרי חלקות בשלמותן	מספרי חלקות בחלקות
3946	חלק	239,353	95,101,146-147,149,151-152,159-160,229,237,336-337,340,351,353,381-384,386
3947	חלק		82,88
5118	חלק	16	15
5119	חלק		4,94,111
5383	חלק	64	52,57
5435	חלק		212
5436	חלק	193	2,192
6013	חלק		5
6014	חלק		1-2
6015	חלק		81,84,87,90
6018	חלק		52,191,198,215,235,263,266,350-351
6019	חלק	397,445-446	76,145-153,370,379,389-390,393

* הרשימה המלאה מפורטת בהוראות התכנית / בוודעה שפורסמה בעיתונות וברשומות

הריני מצהיר בזאת כי המפה הטופוגרפית/המצבית המהווה רקע לתכנית זו, נערכה על ידי ביום _____ והיא הוכנה לפי הוראות נוהל מבא"ת ובהתאם להוראות החוק ולתקנות המודדים שבתוקף. דיוק הקו הכחול והקדסטר:

שם המודד	מספר רשיון	חתימה	תאריך
----------	------------	-------	-------


מקרא



מקרא מפת מדידה



תרשים התמצאות - קנ"מ 1:50000

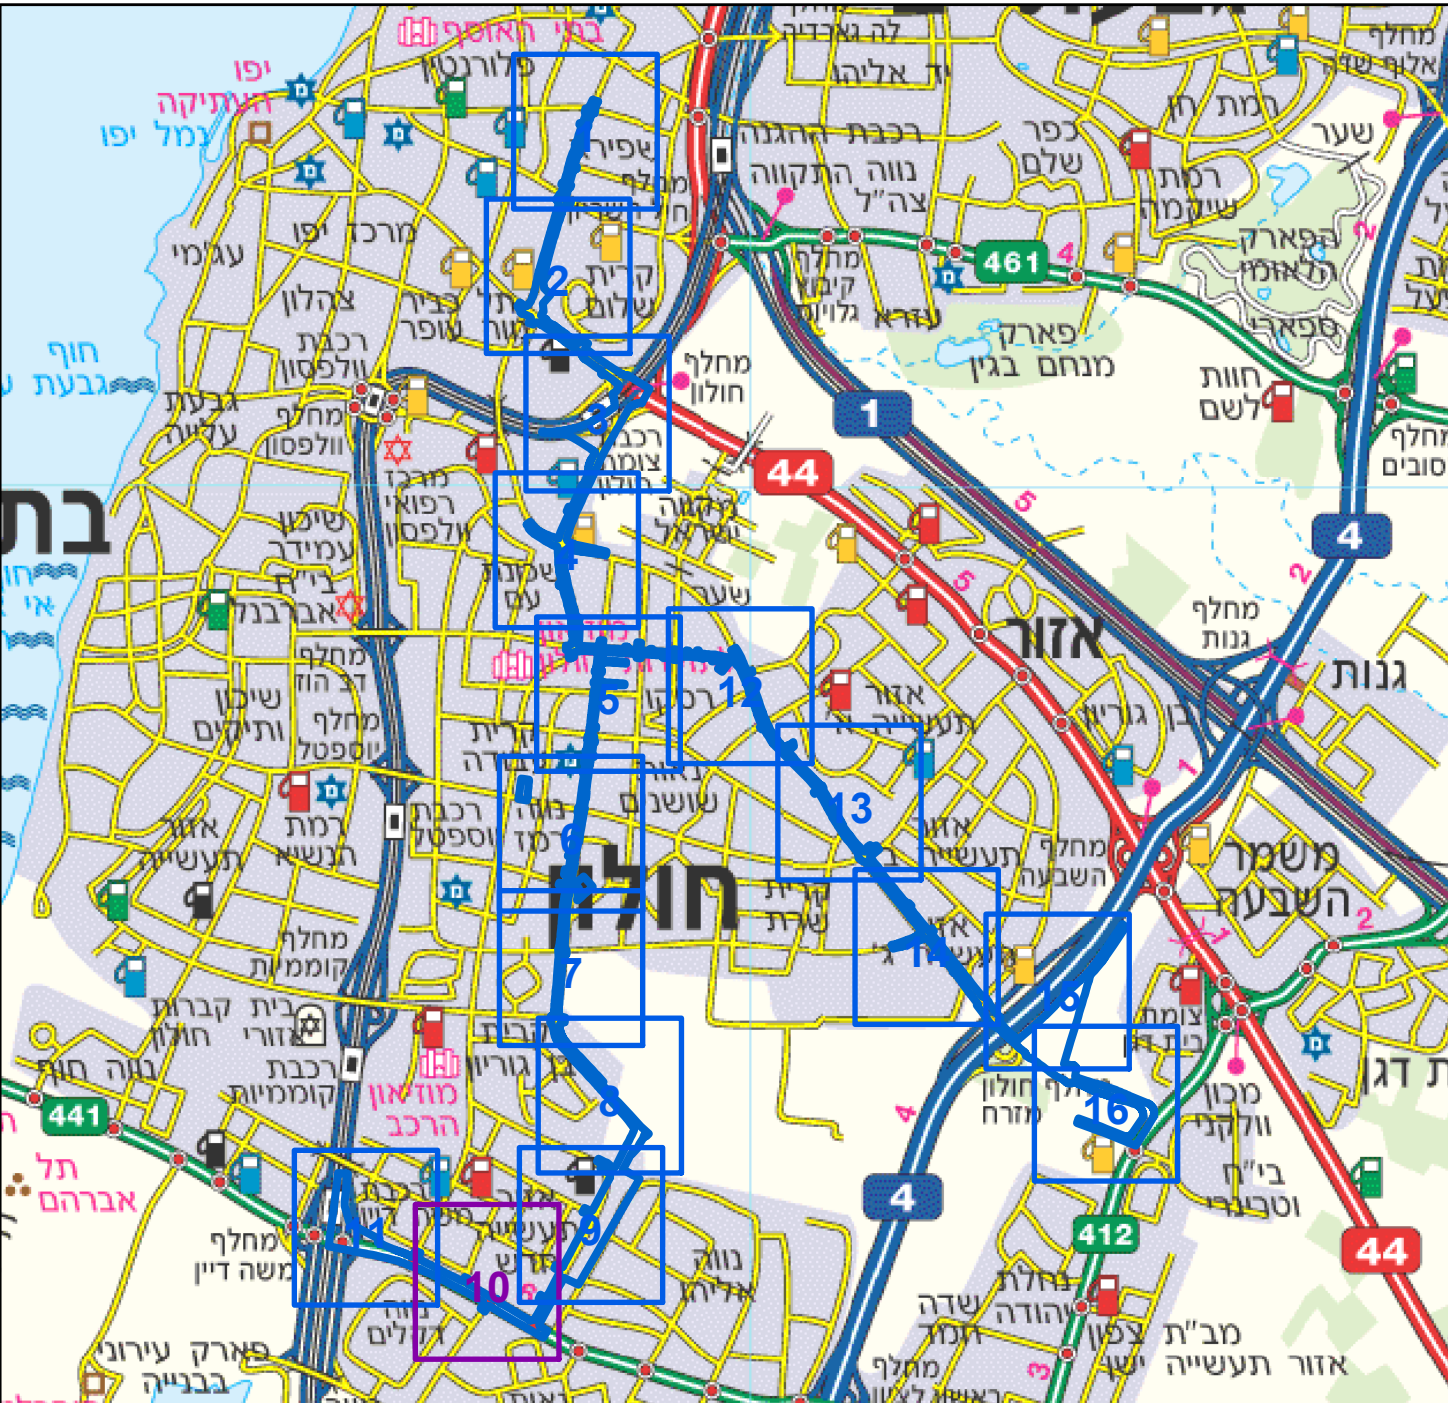

תרשים סביבה - קנ"מ 1:7500

