



*פרוט לתשריט מס' 2
גליון צפוני


תכנית מיתאר ארצית לבתי עלמין מס' ת/מ/א 19
אתרים מוצעים לבתי עלמין חדשים ליישובים: תל אביב, רמתגן,
גבעתיים, בני-ברק, חולון, בתים, קרית אונו, גבעת שמואל,
ארז יהודה ואתרים,

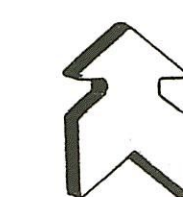


מקרא:
שטח בנוי
בית עלמין מוצע

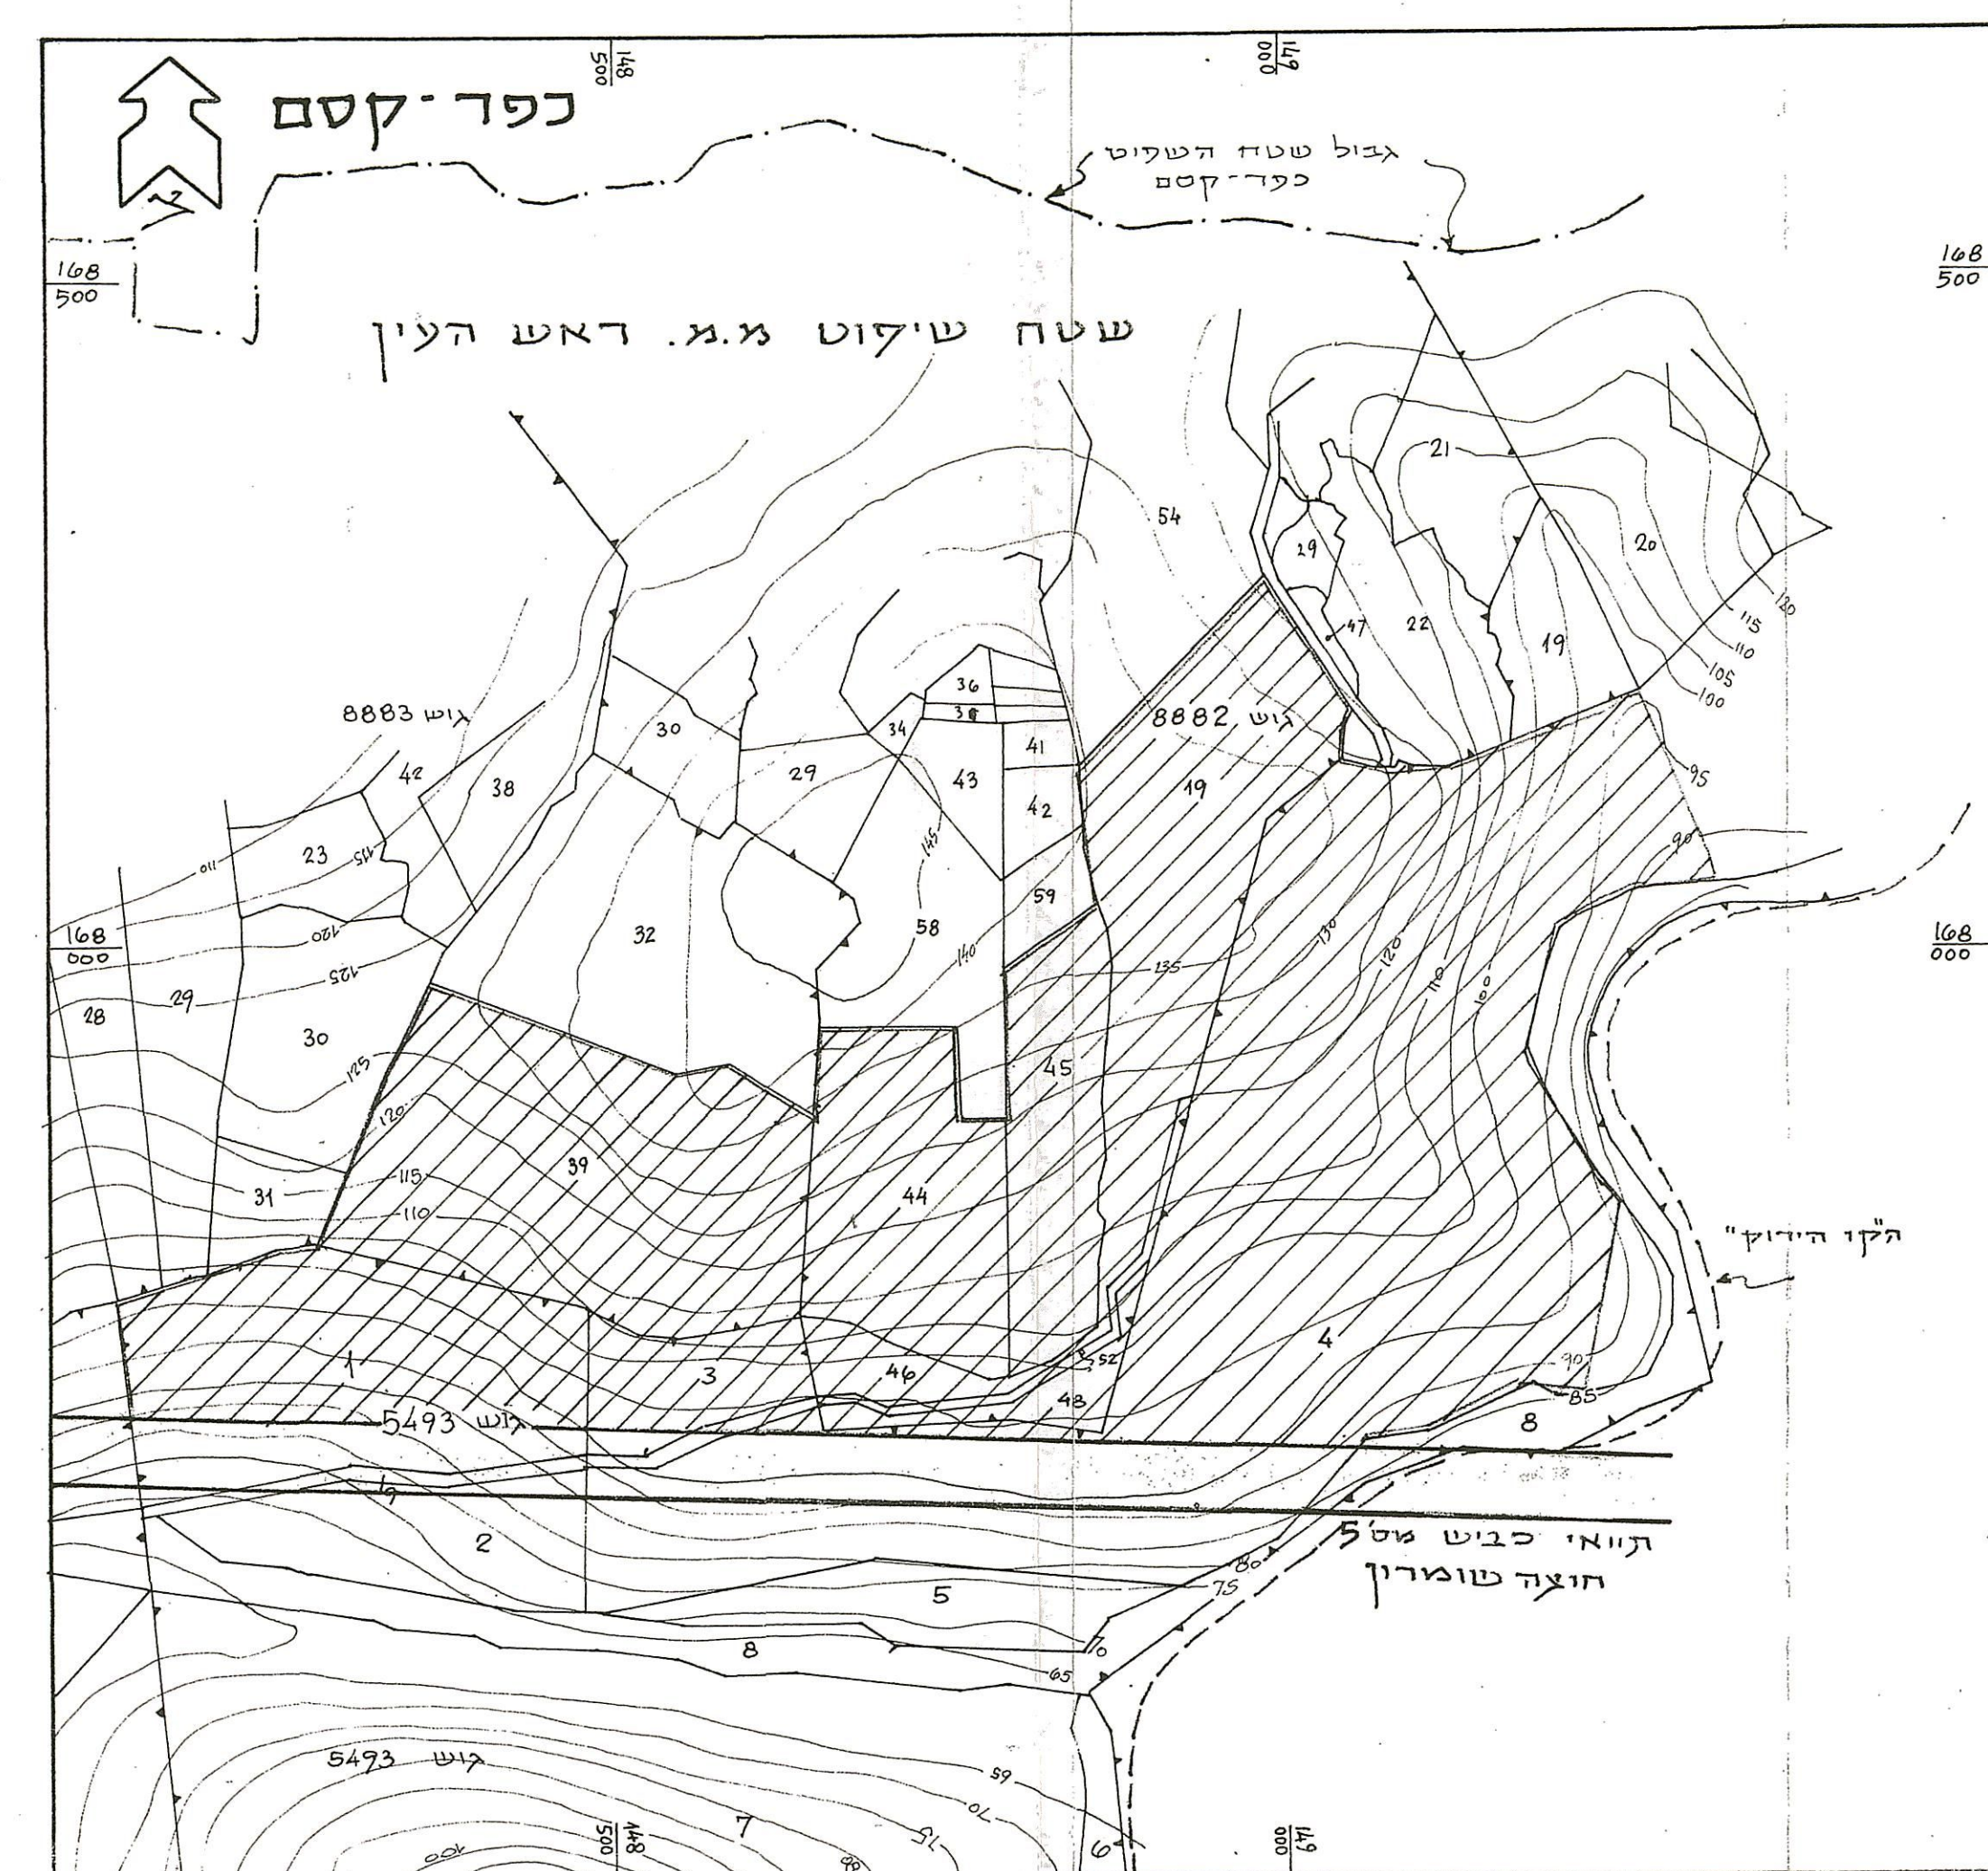


אתר מוצע "חוצה שומרון" קנ"מ 1:5,000

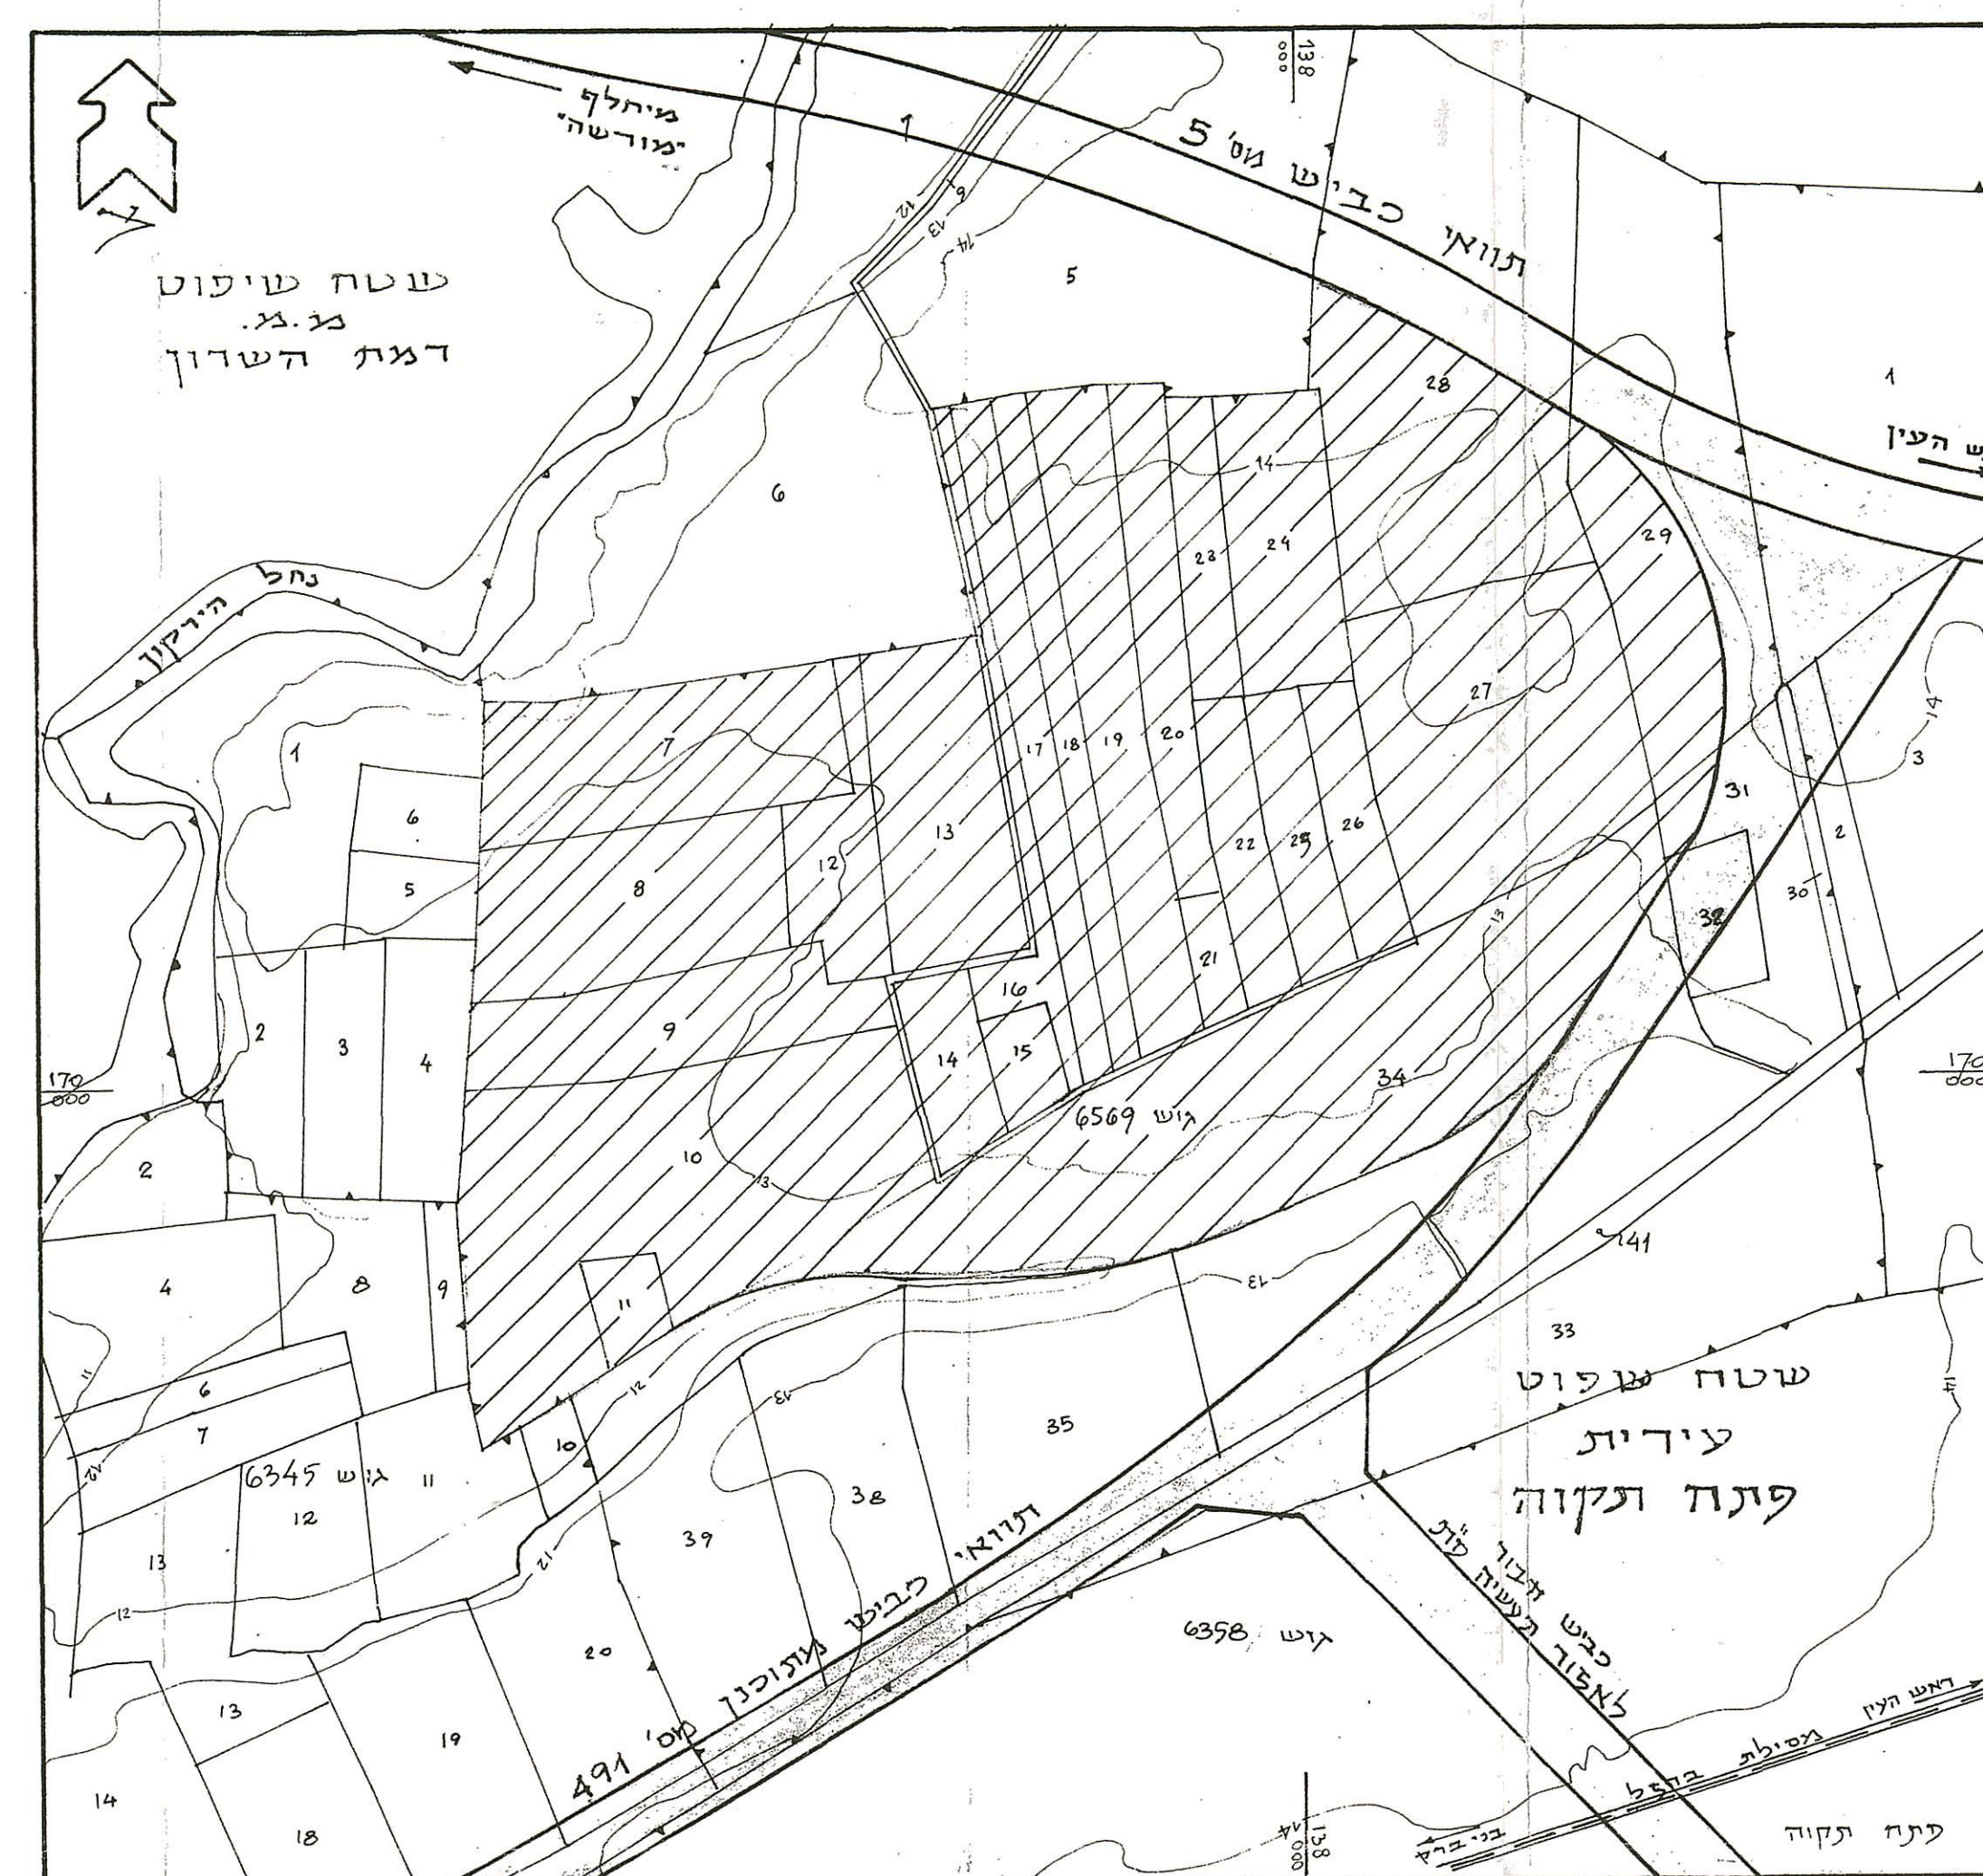

אתר מוצע "מורשה" קנ"מ 1:5,000

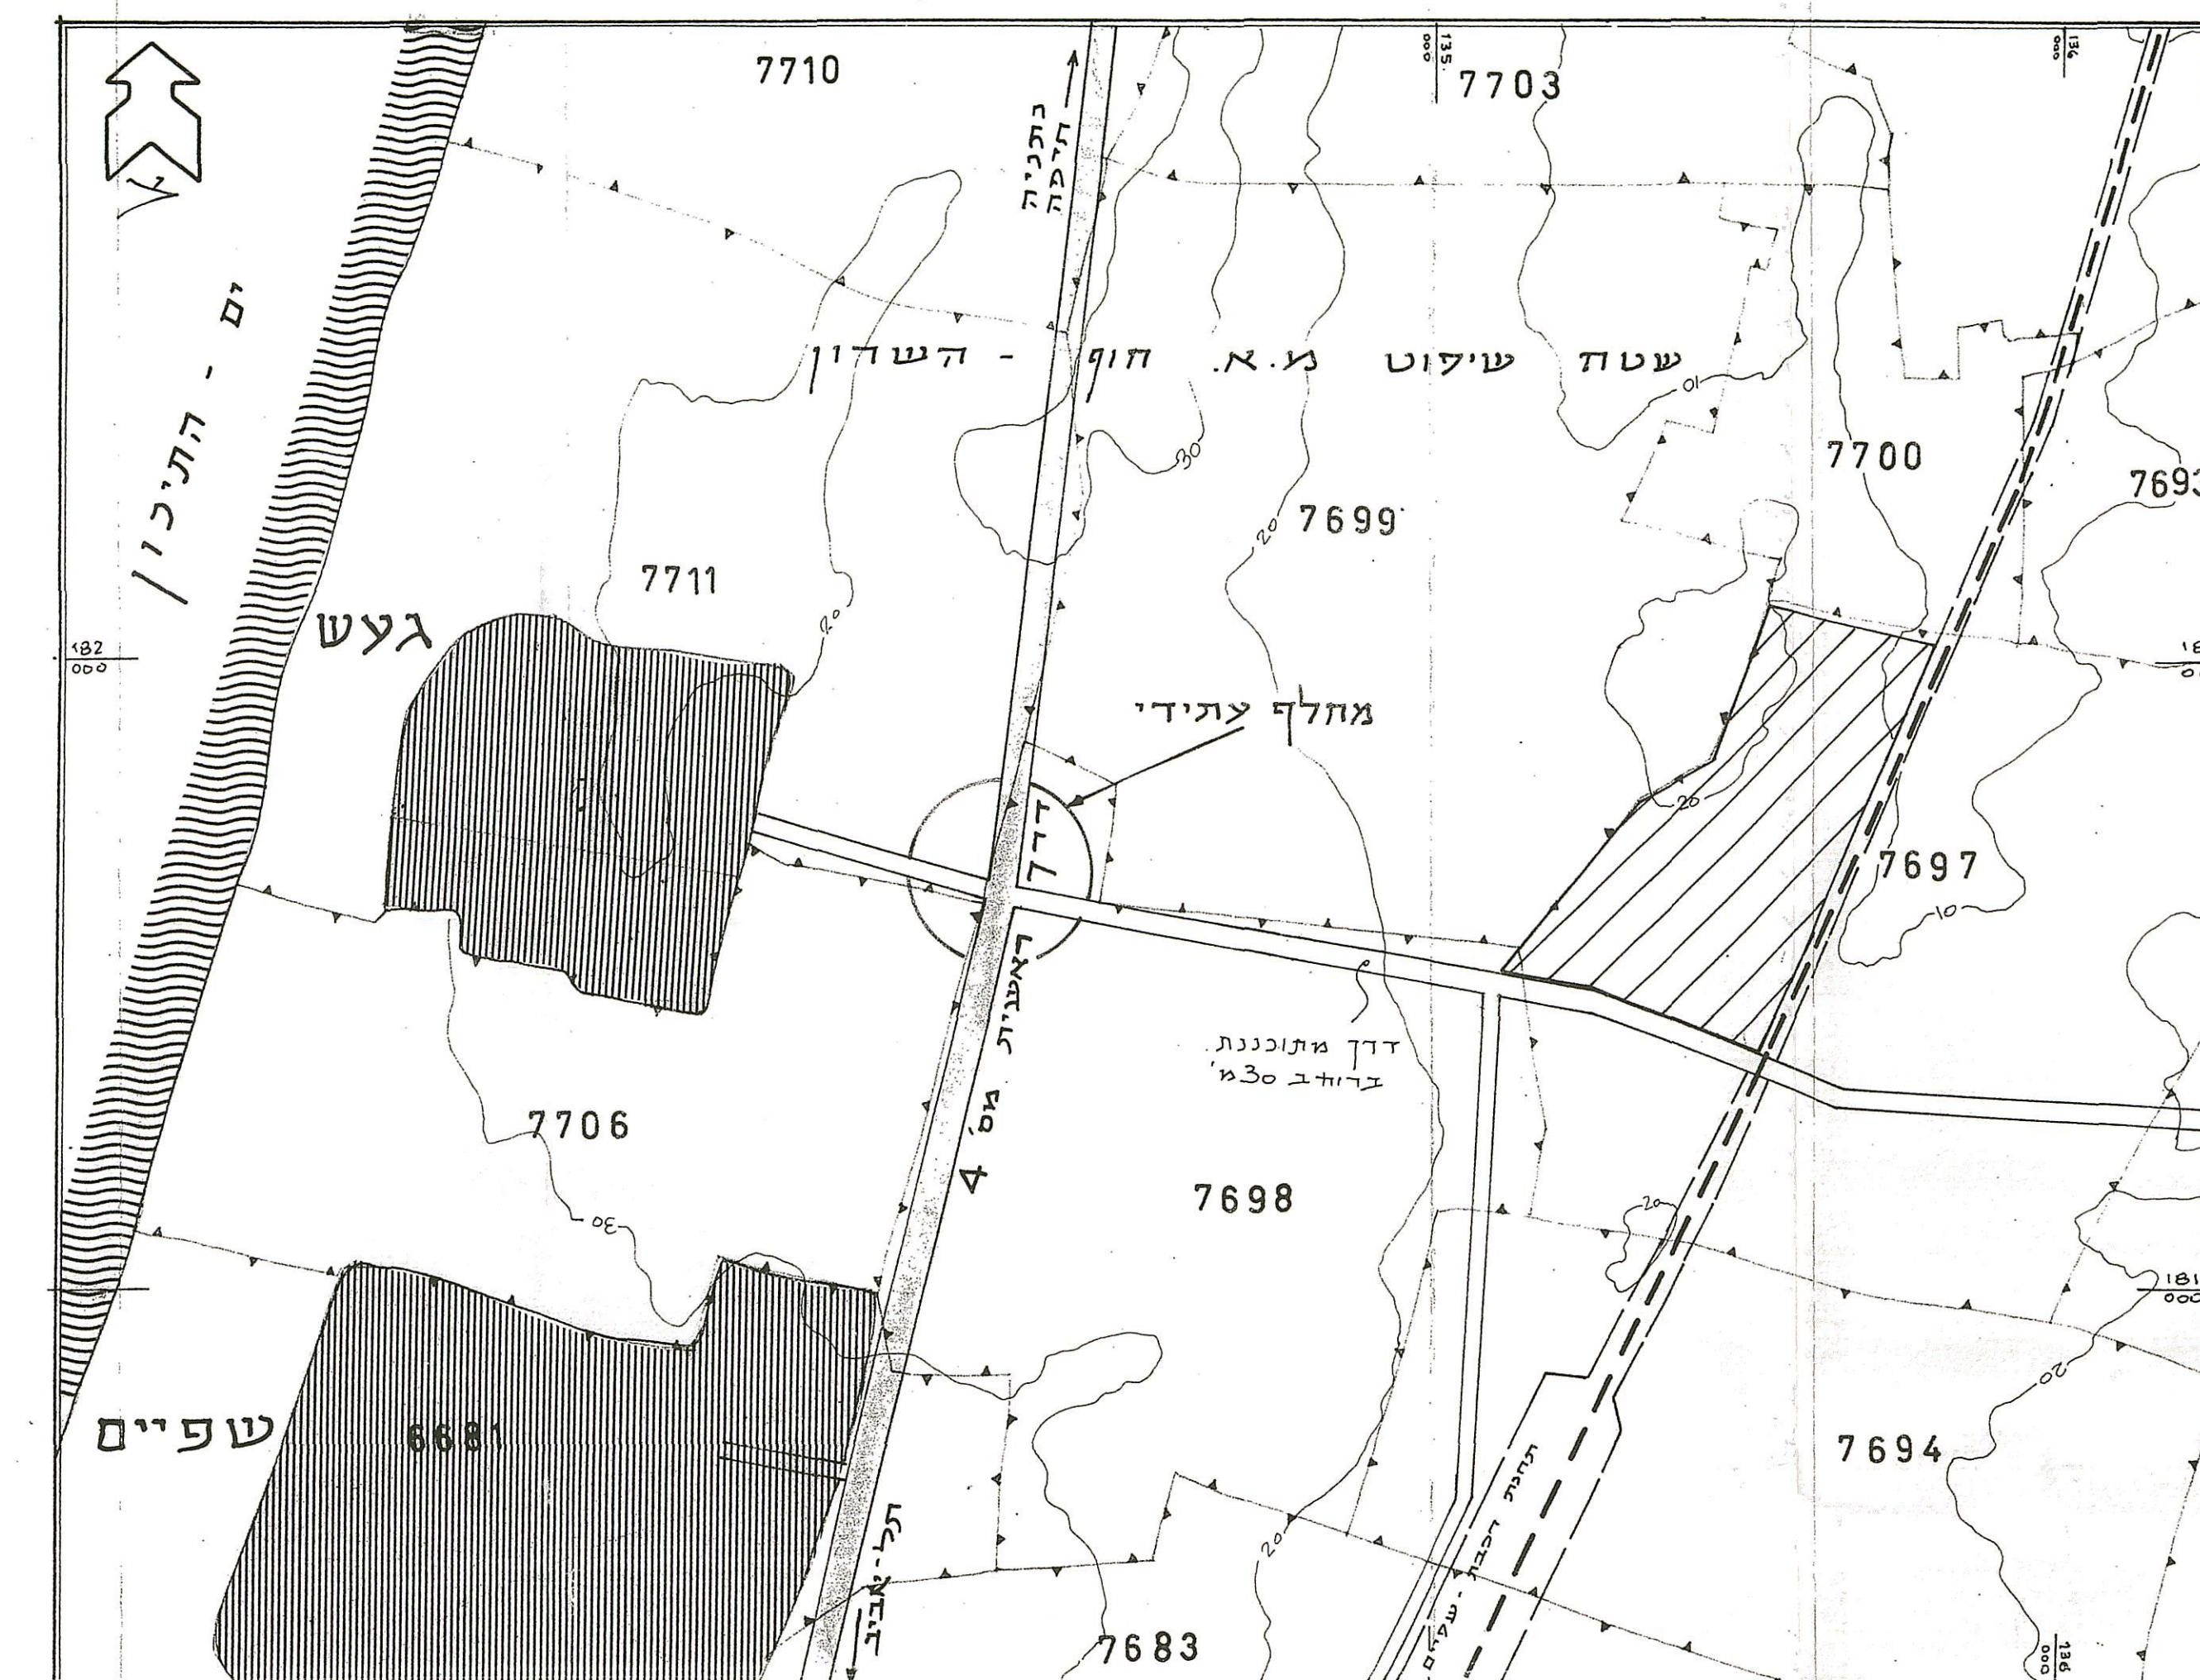

אתר מוצע "גבע" קנ"מ 1:10,000

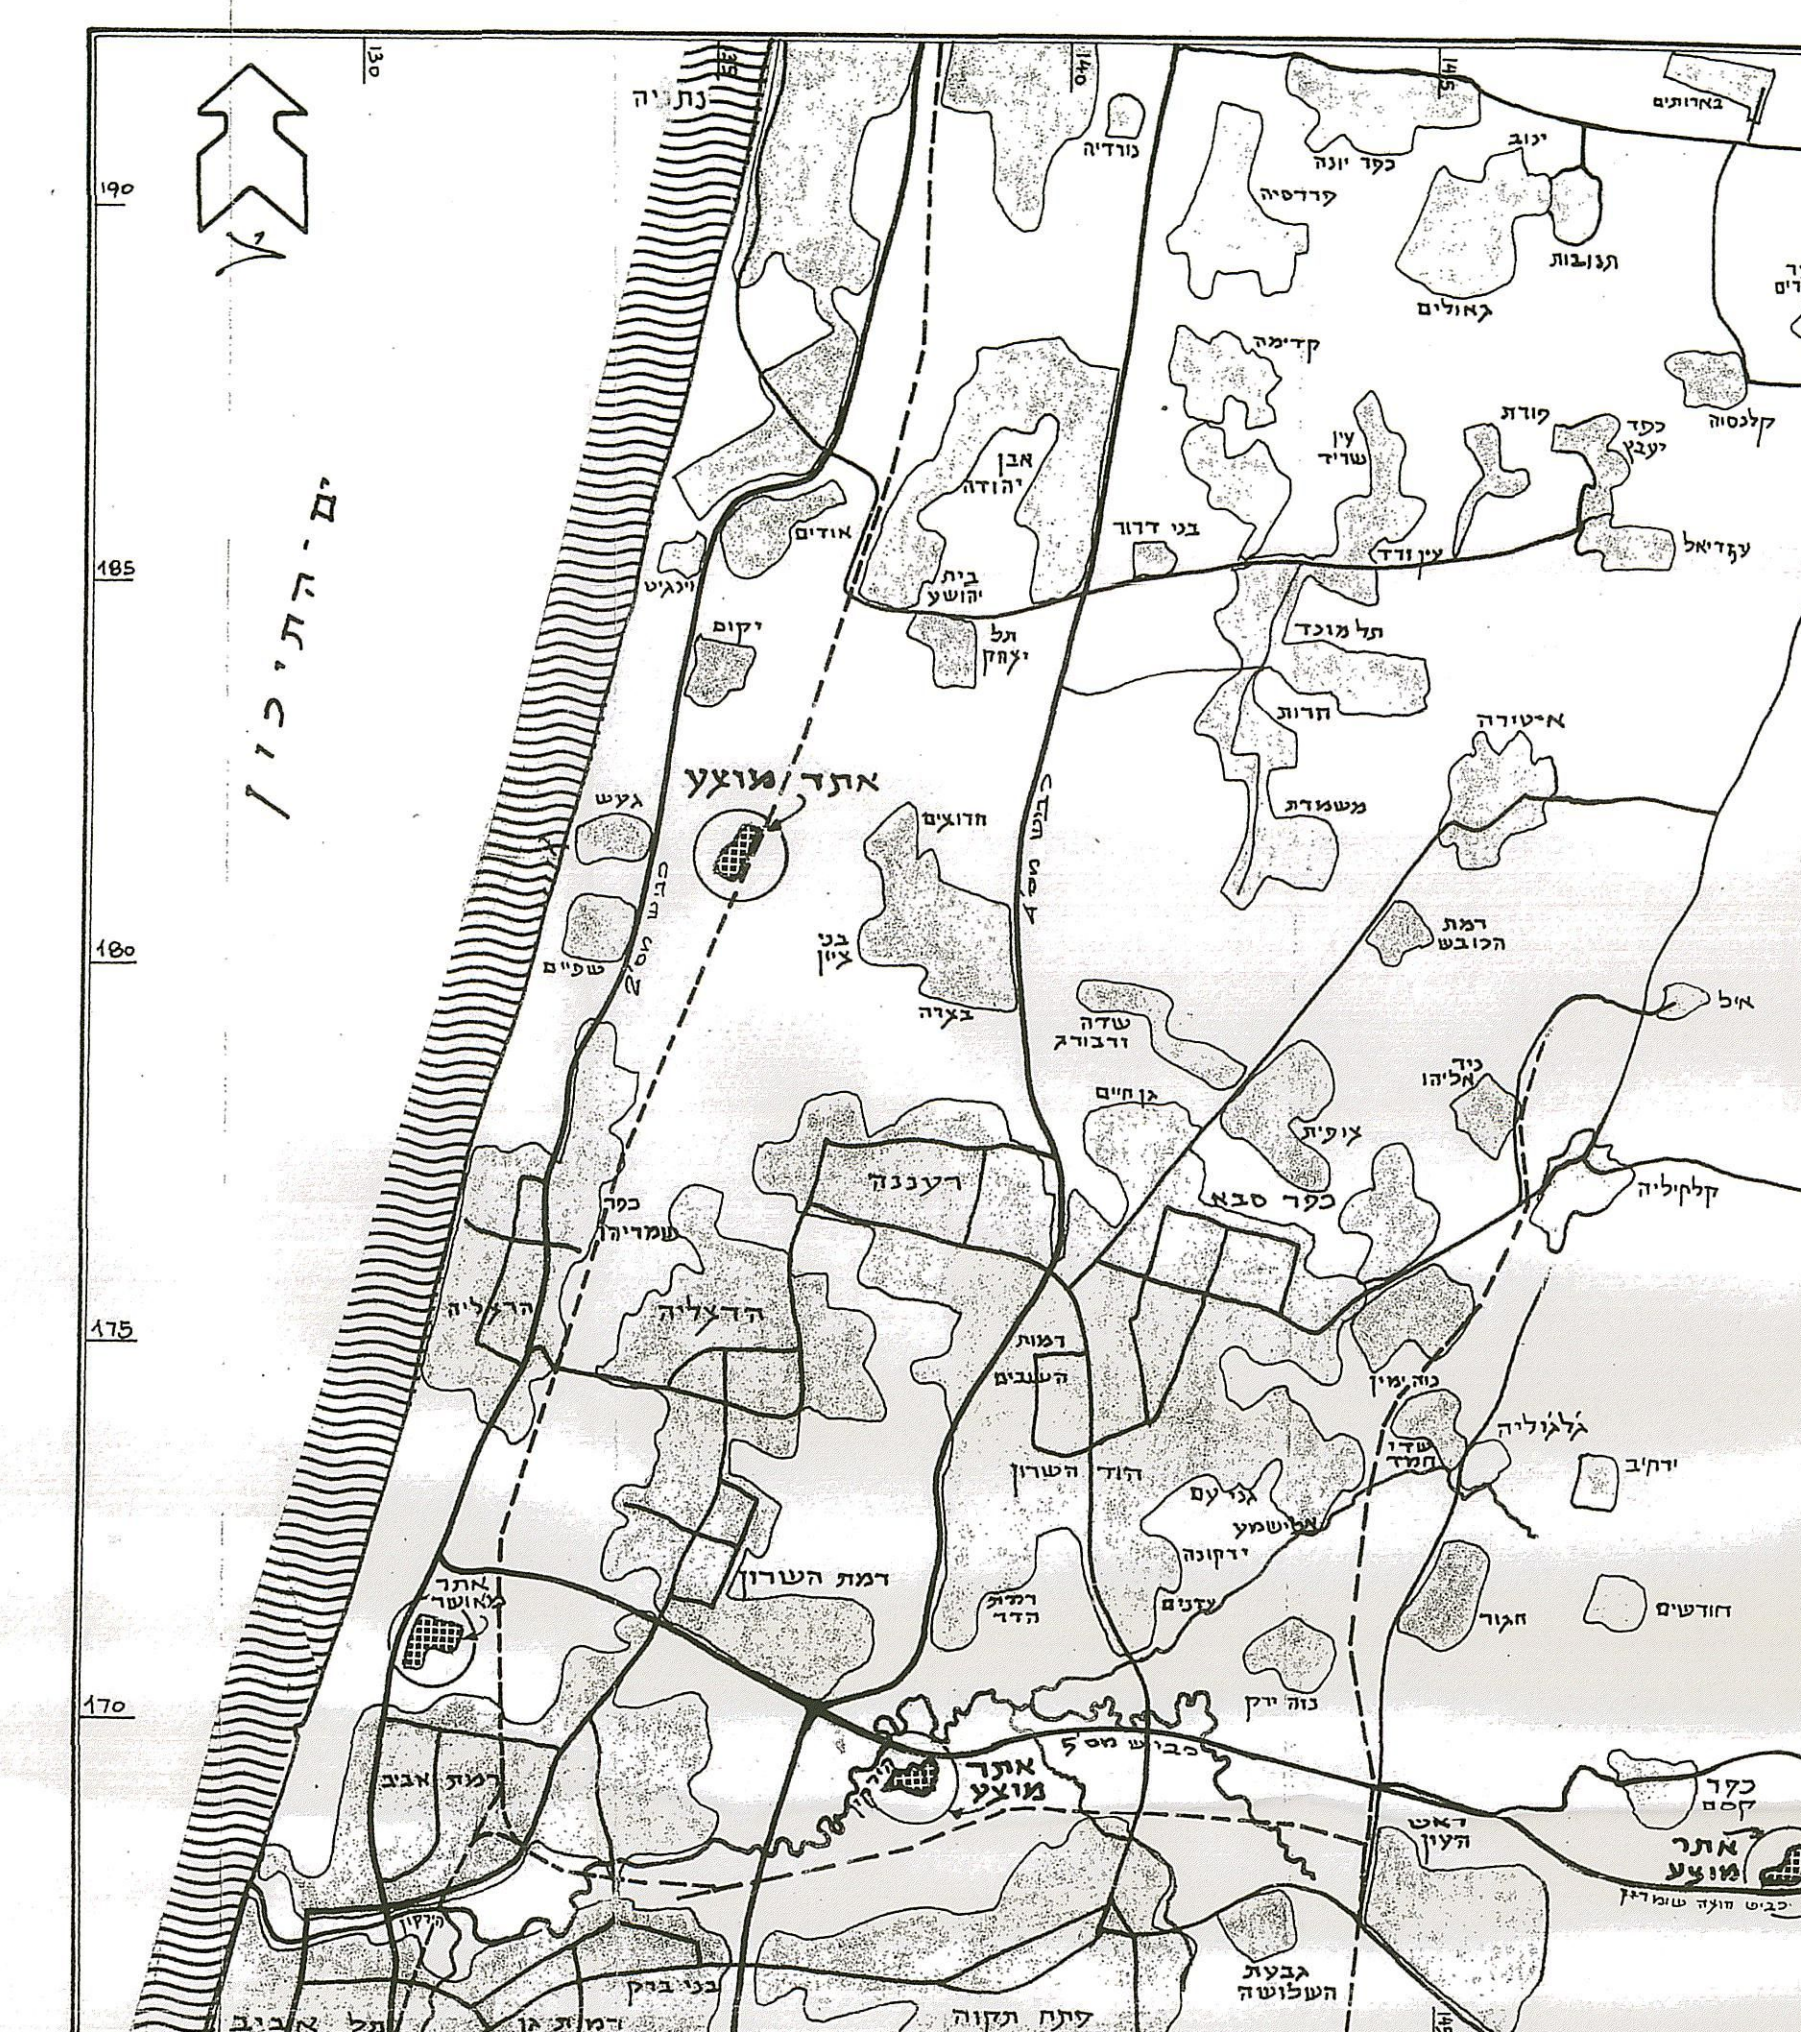

מפה כללית קנ"מ 1:100,000

*פרוט זה לא מהווה חלק ממסמכי התכנית