



* פרוט לתשריט מס' 2
גליון דרומי


תכנית מיתאר ארצית לבתי עלמין מס' ת/מ/א 19
אתרים מוצעים לבתי עלמין חדשים ליושבים: תלאביב, דמת גן,
גבעתיים, בני ברק, חולון, בתים, קרית אונו, גבעת שמואל
אודיהודה ואחרים

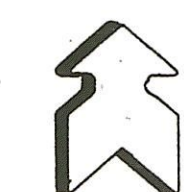


מקרא:
גבול שטח שפוט
שטח בנוי
בתעלמין מוצע

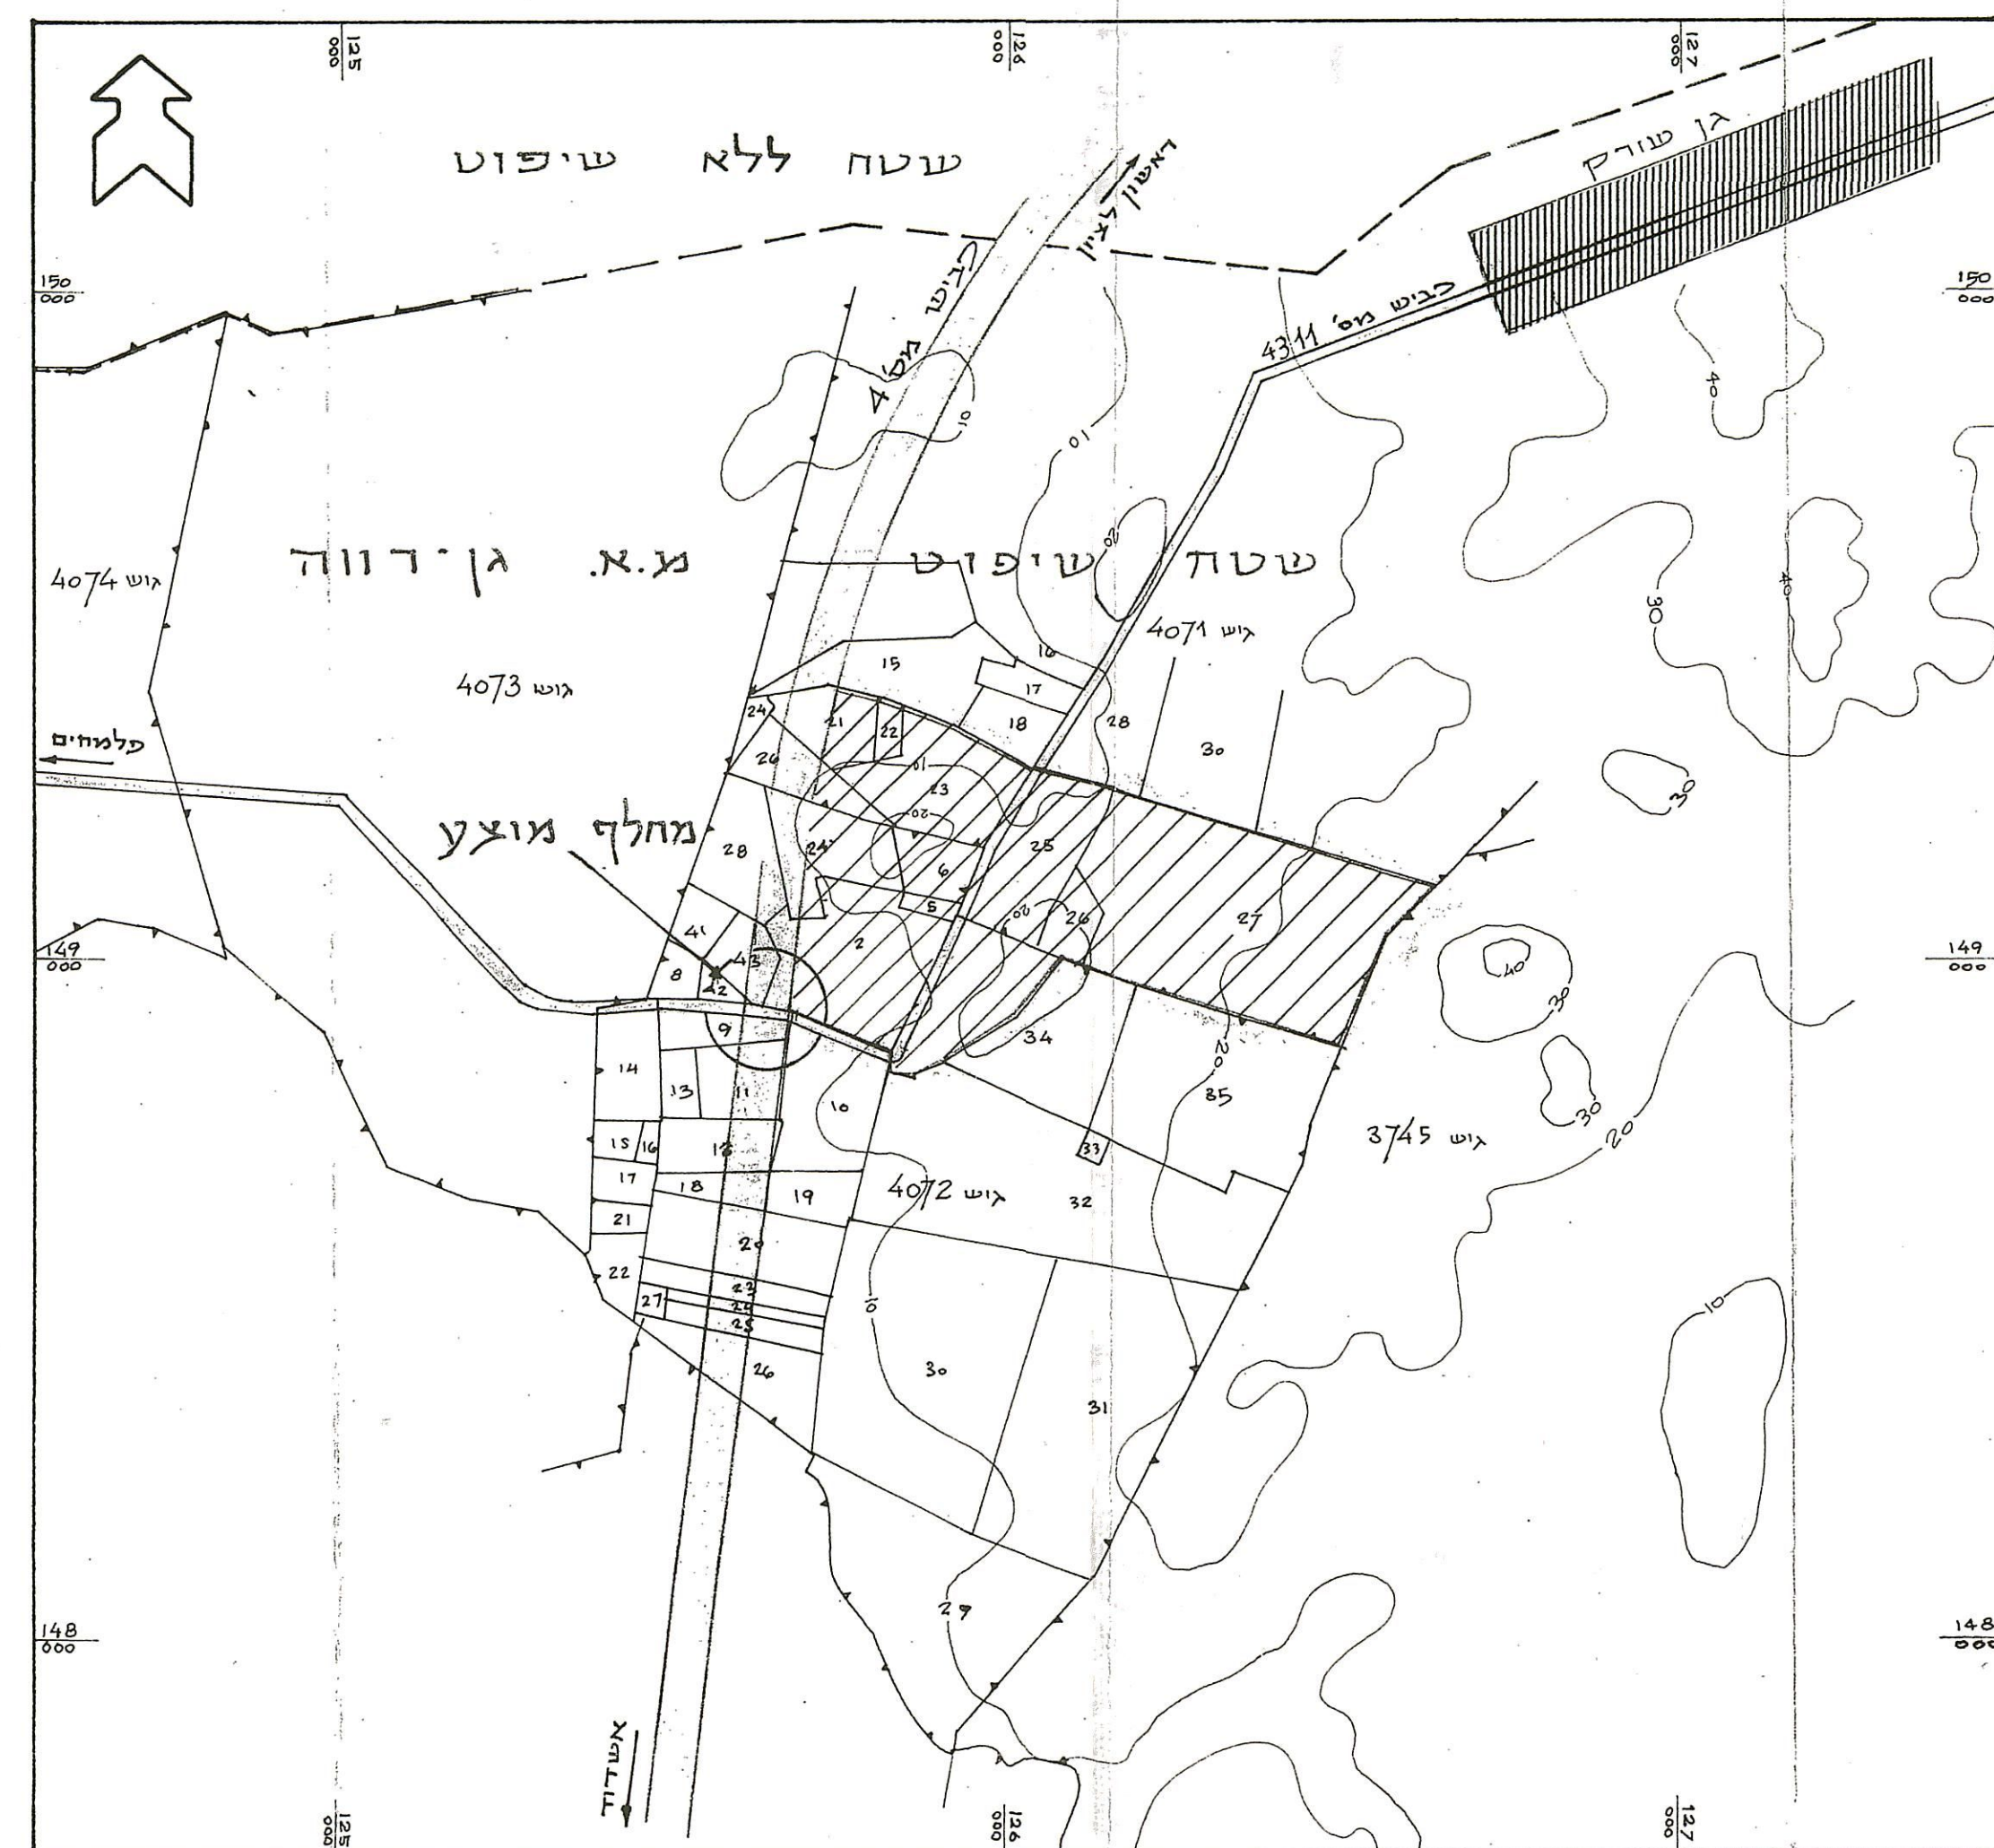


אתר מוצע ח' דרך אשדוד ק"מ 1:110,000

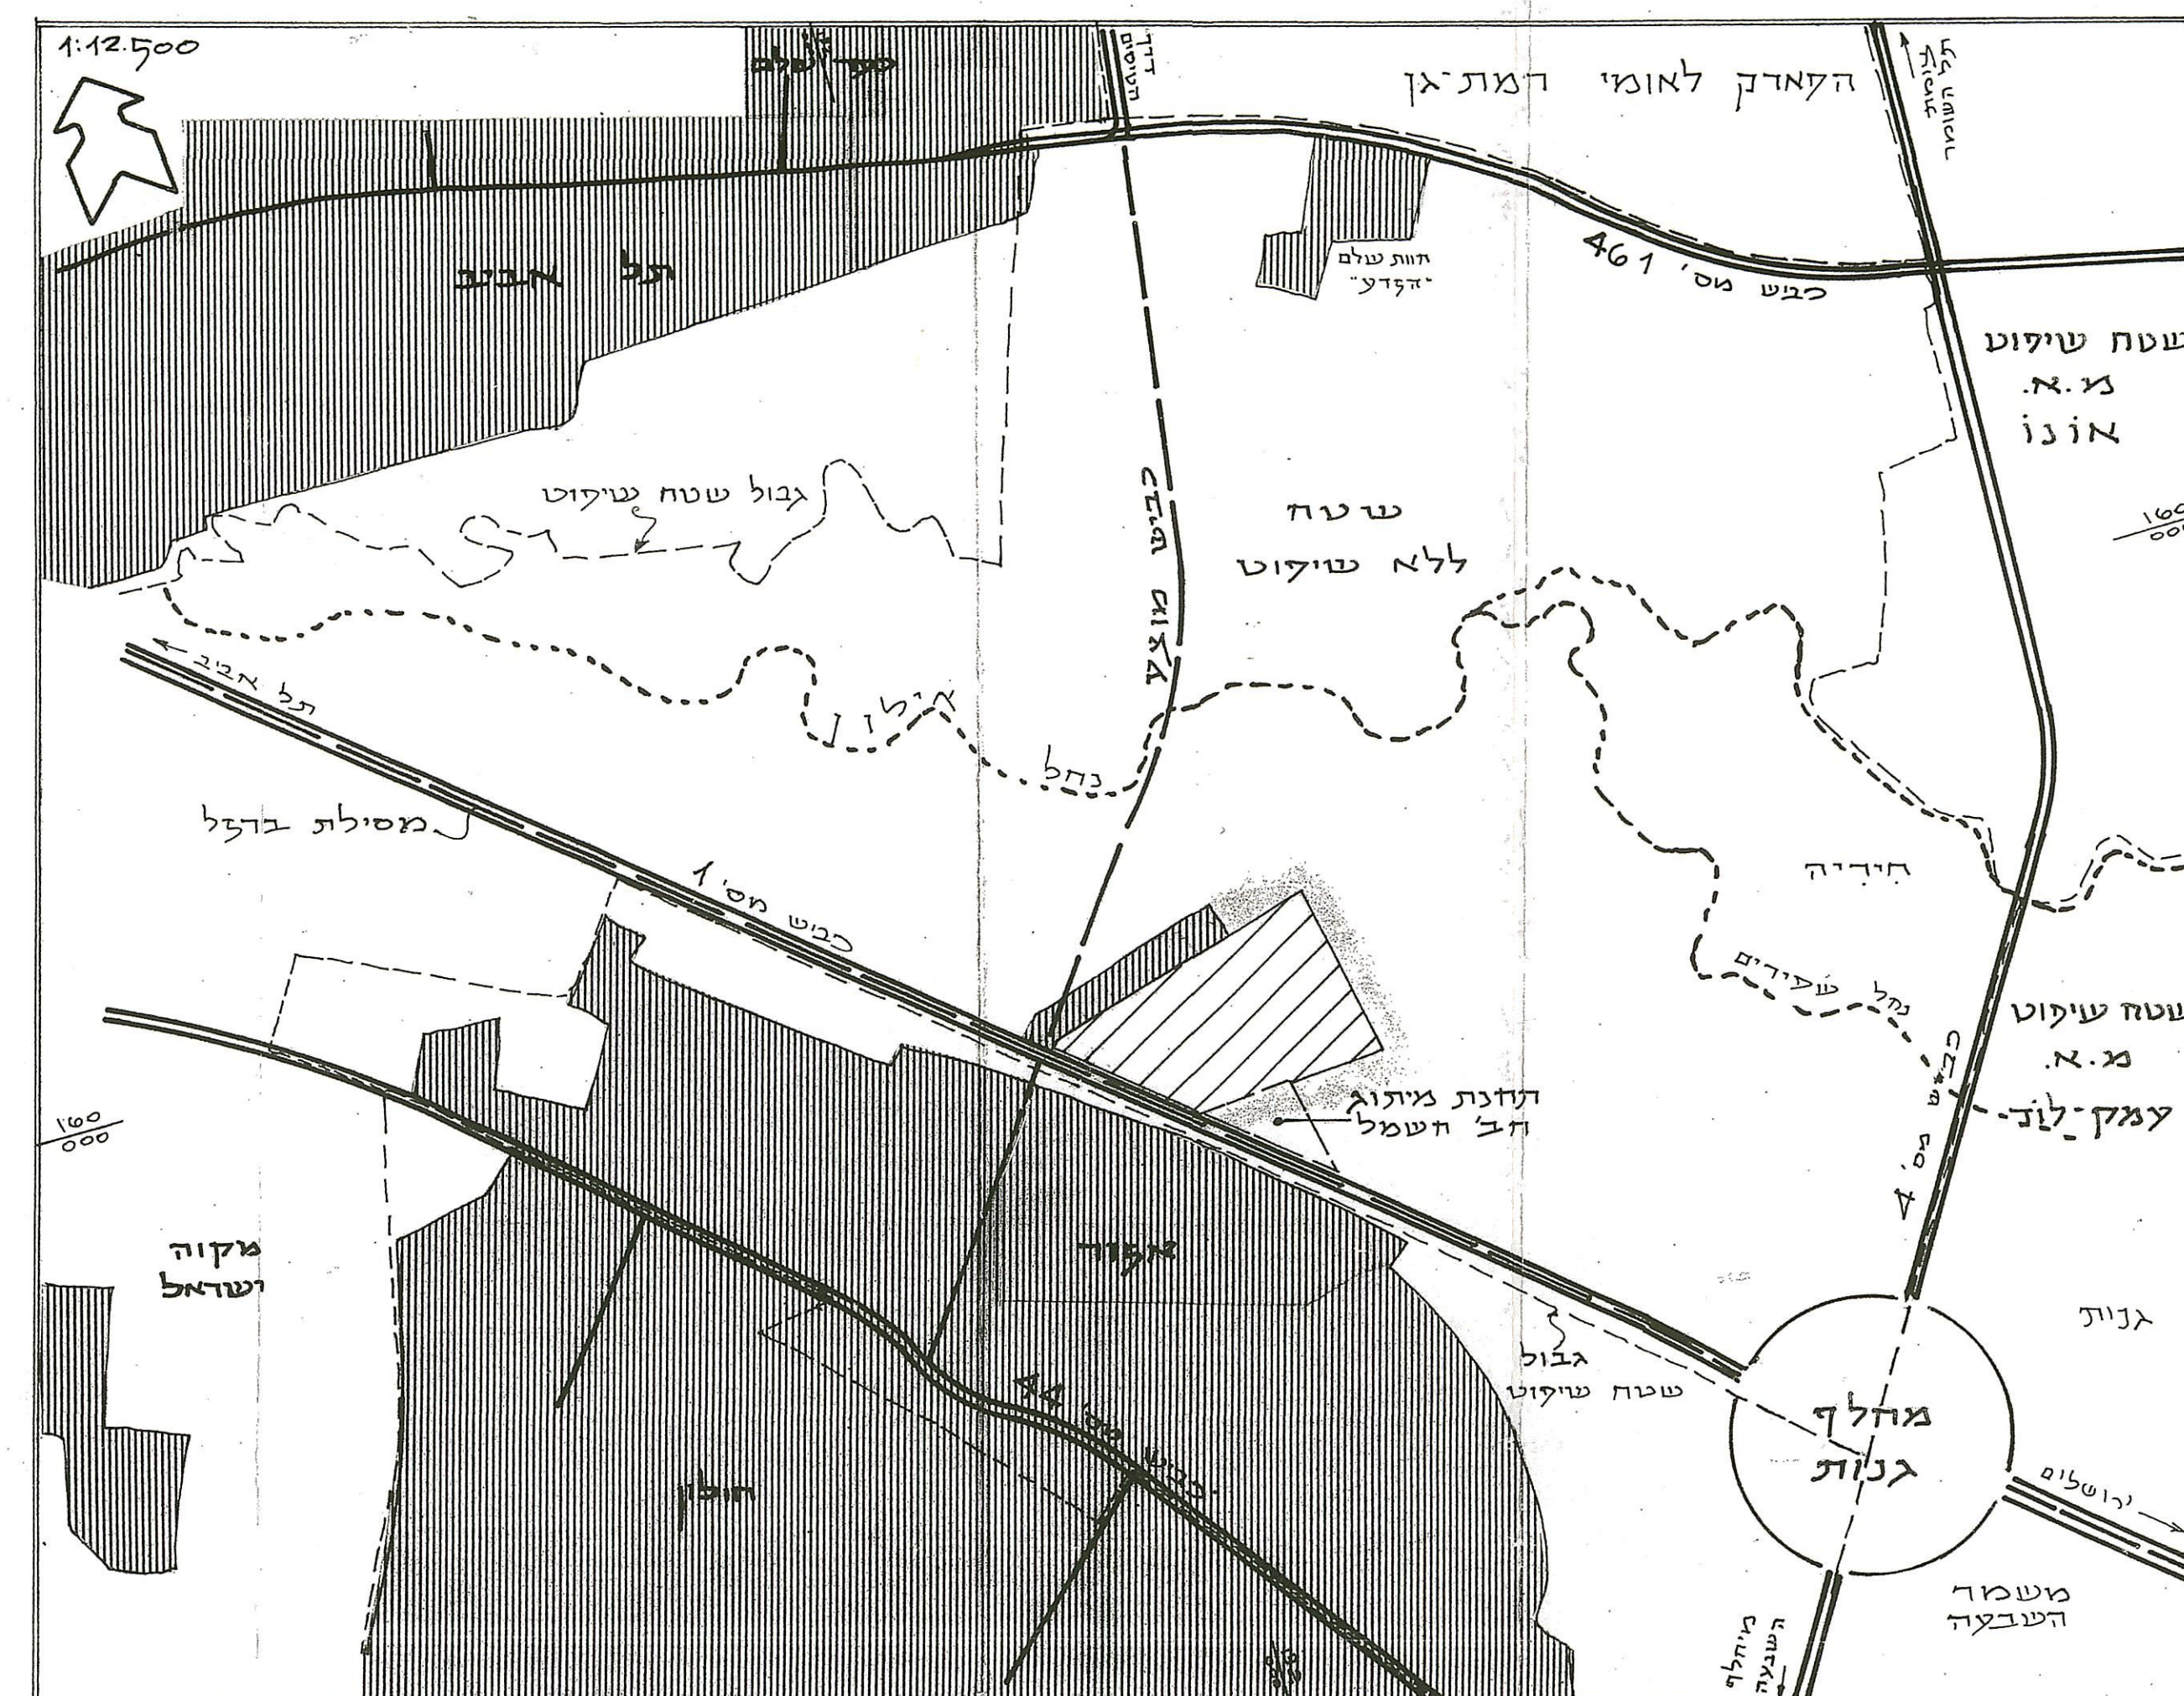

אתר מוצע א' ילד ק"מ 1:112,500

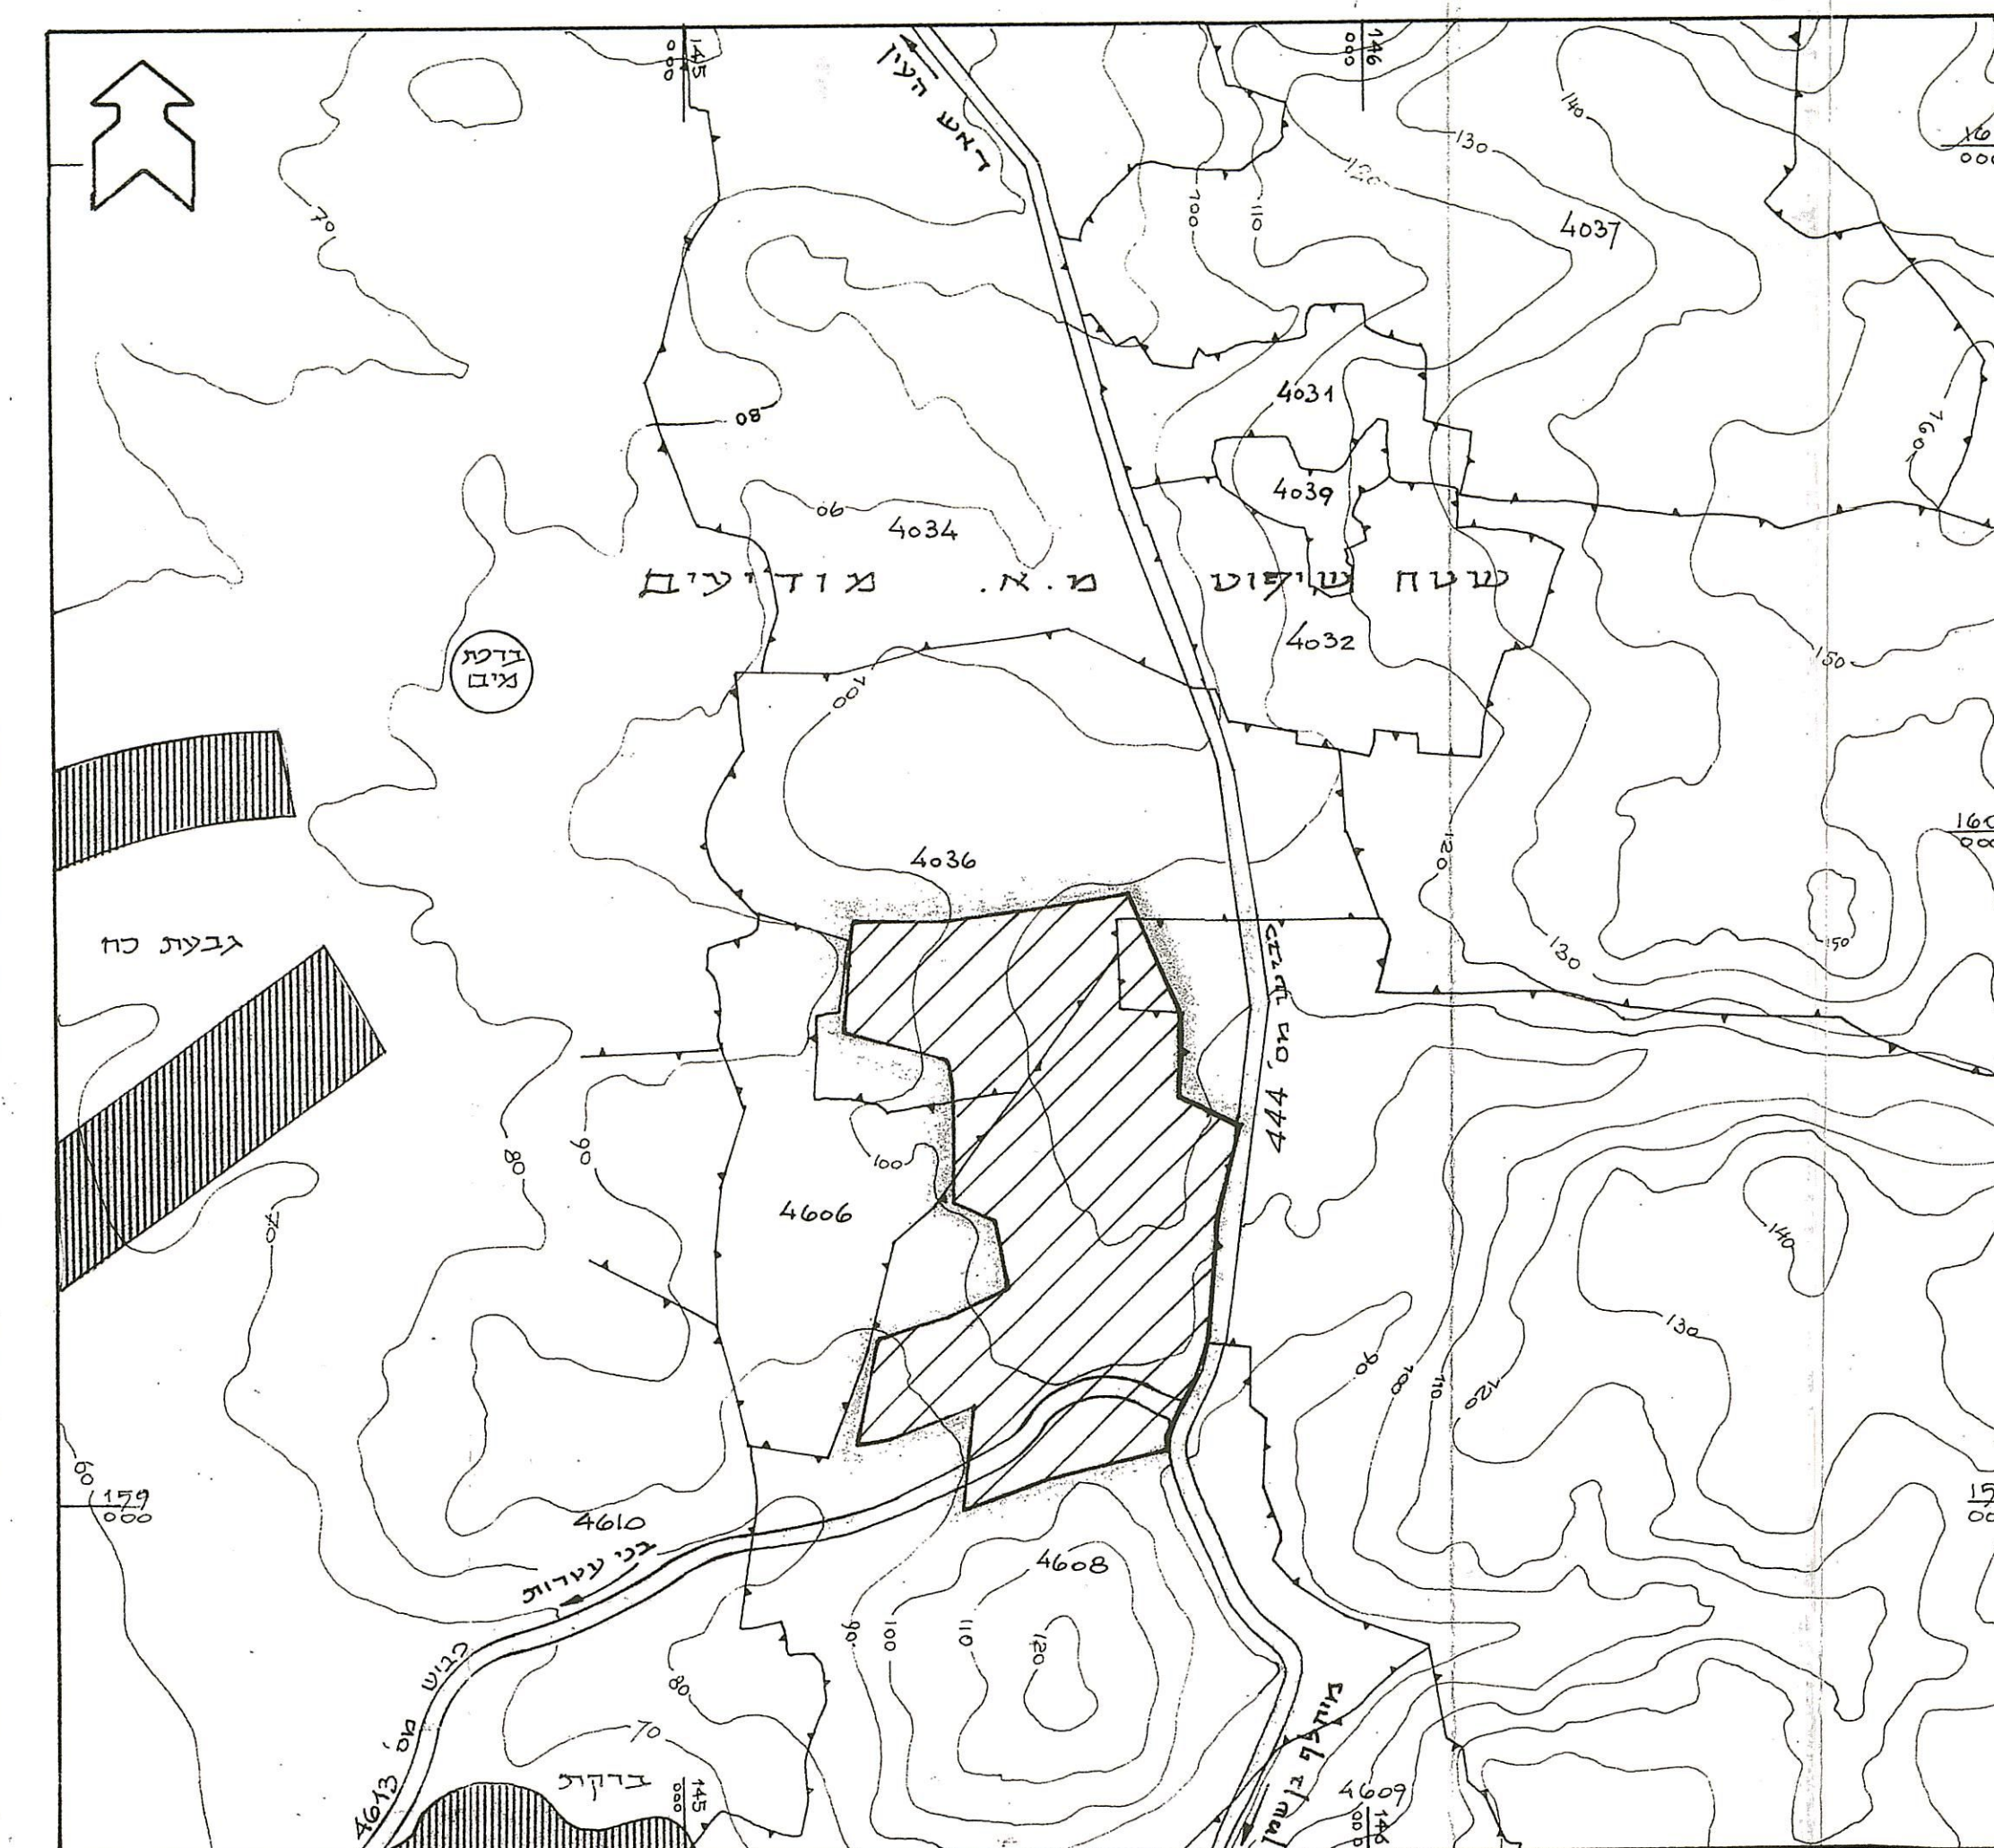

אתר מוצע ברקת ק"מ 1:110,000

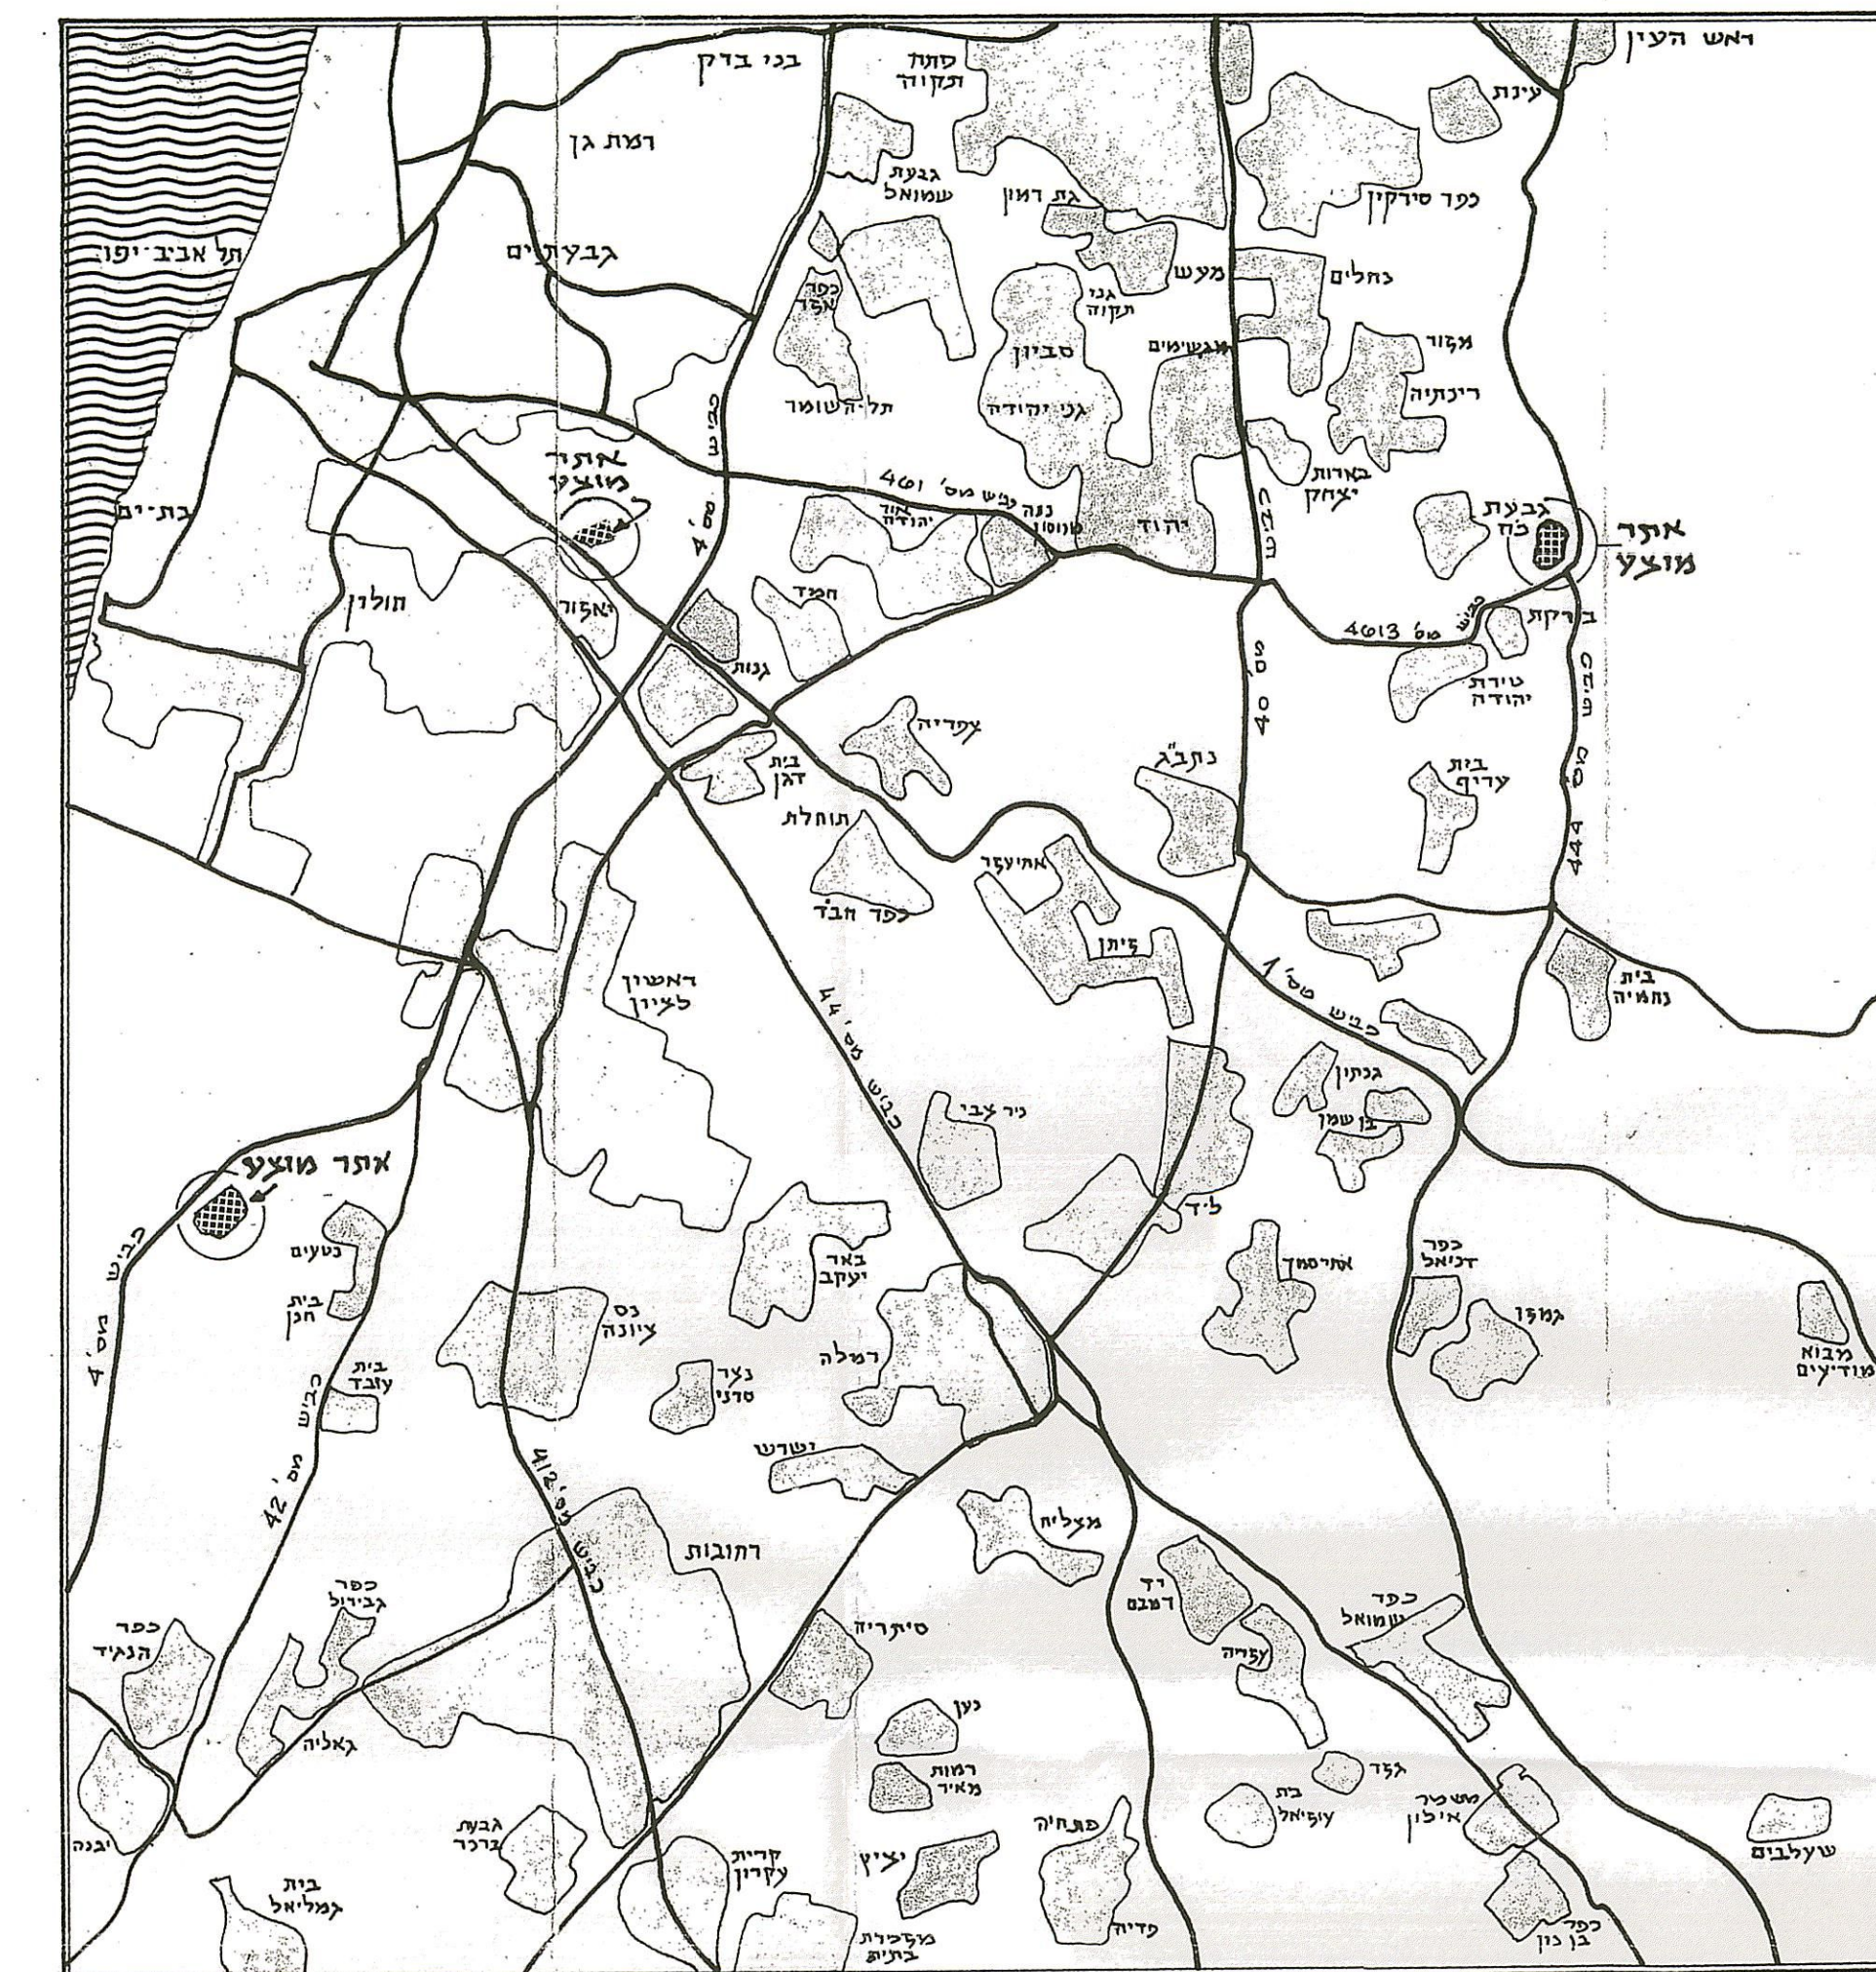

מפה כללית ק"מ 1:100,000

* פרוט זה לא מהווה חלק ממשמכי התכנית