
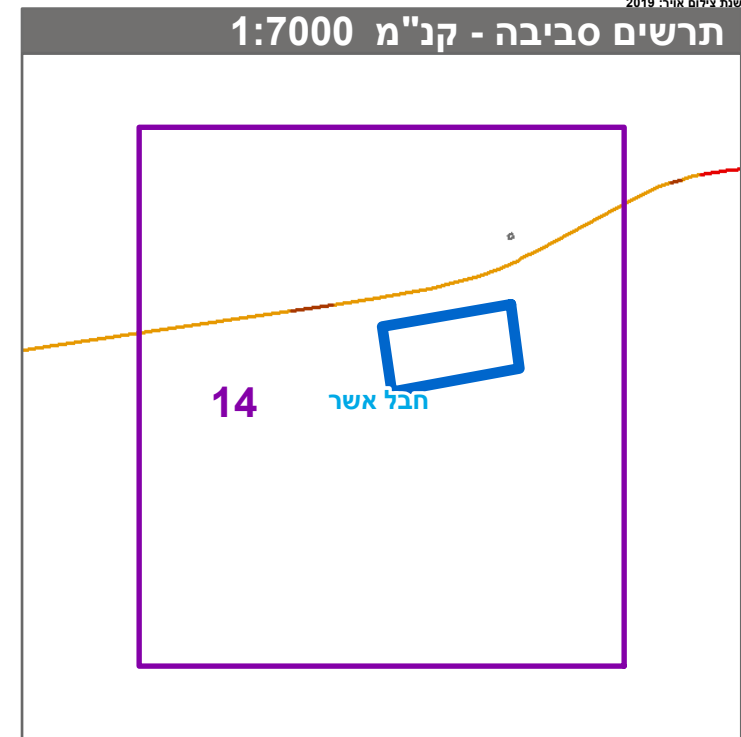
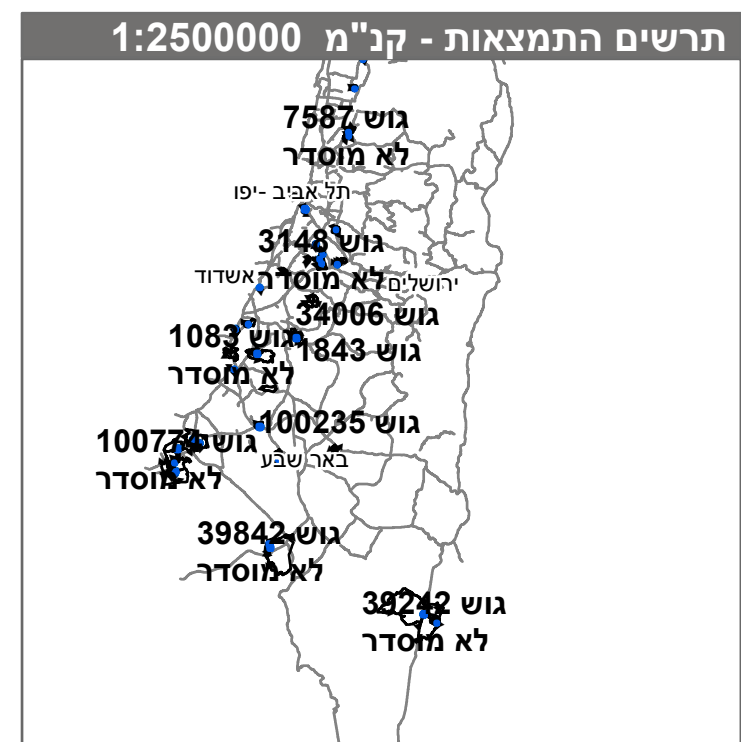


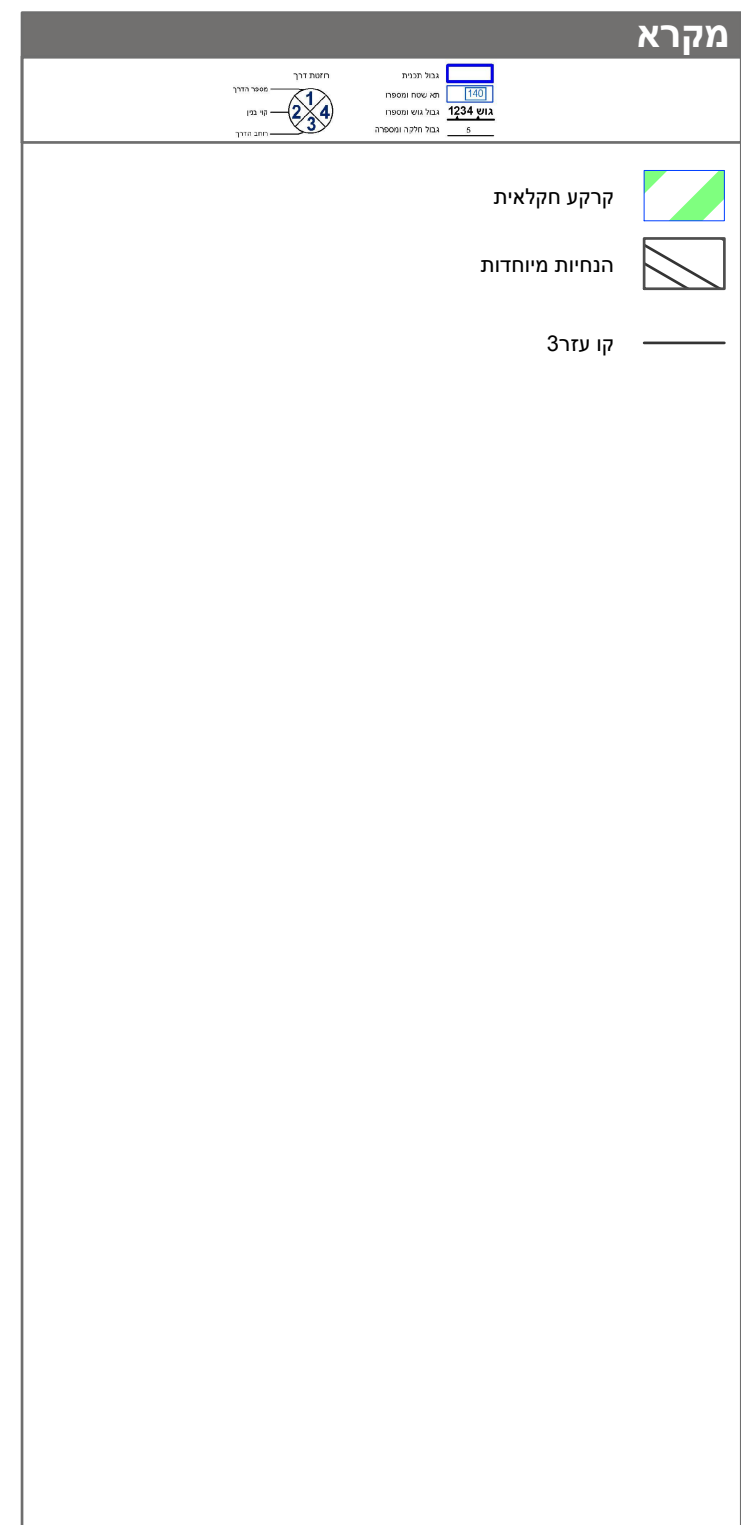

חוק התכנון והבניה, התשכ"ה - 1965 תכנית מתאר ארצית	
מס' תמא / 10 / ד / 15	
תכנית מתאר ארצית למתקני מחקר ופיתוח אגרו-וולטאיים	
תשריט מצב מוצע	גיליון 14 מתוך 86
מחוז	ממפורט בהוראות / הודעה
מרחב תכנון מקומי	ממפורט בהוראות / הודעה
רשות מקומית	ממפורט בהוראות / הודעה
ישוב	
תכנית בסמכות	ארצית
איחוד וחלוקה	ללא איחוד וחלוקה
היתרים או הרשאות	תכנית שמכוחה ניתן להוציא היתרים או הרשאות
מונה תדפיס היתר	19
מועד הפקה	27/07/2023
שטח התכנית	2525.71 דונם
קנה מידה	1:1250

* הרישמה המלאה מפורטת בהוראות התכנית / בהודעה שפורסמה בעיתונות וברשומות

תאריך	חתימה	954 מספר רשיון	יריב כסיף שם המודד
-------	-------	-------------------	-----------------------