
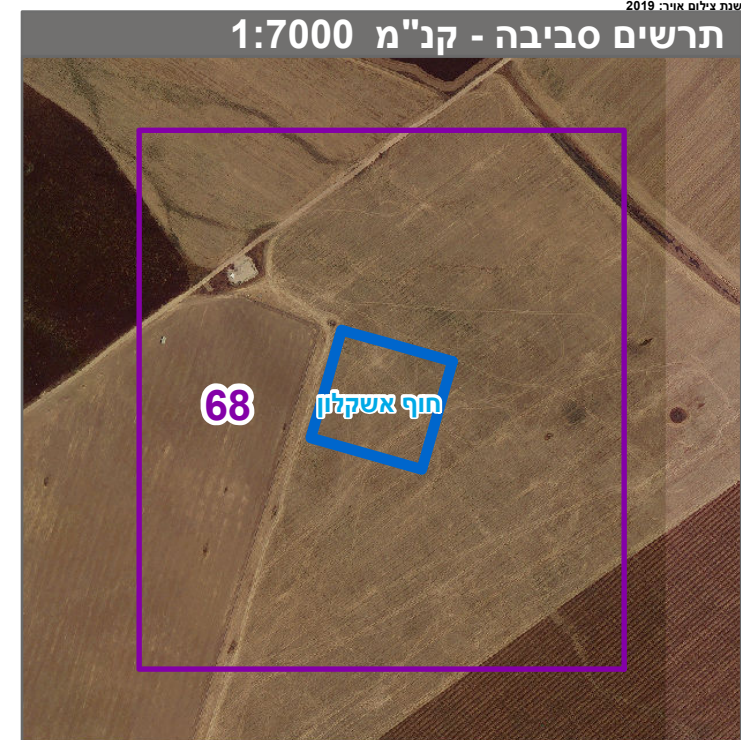
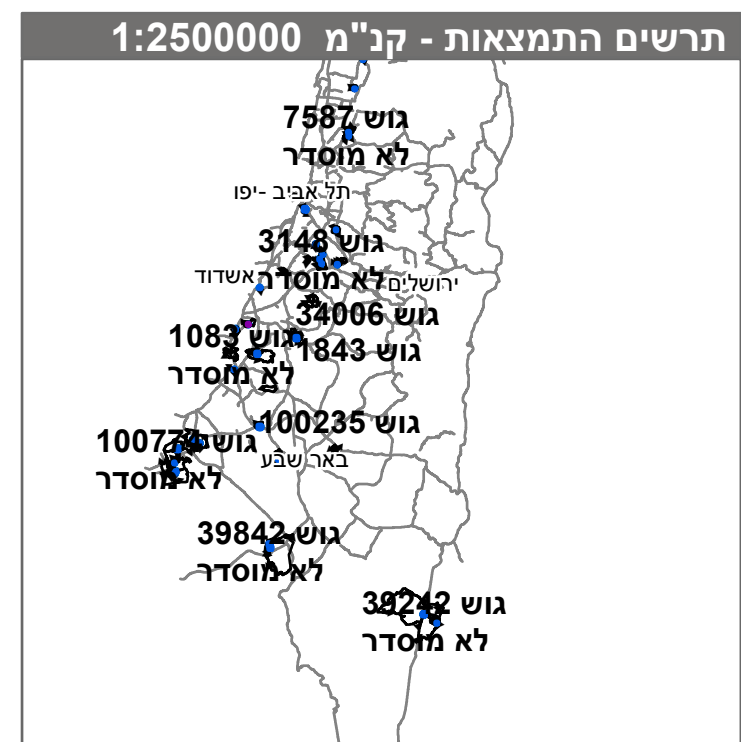
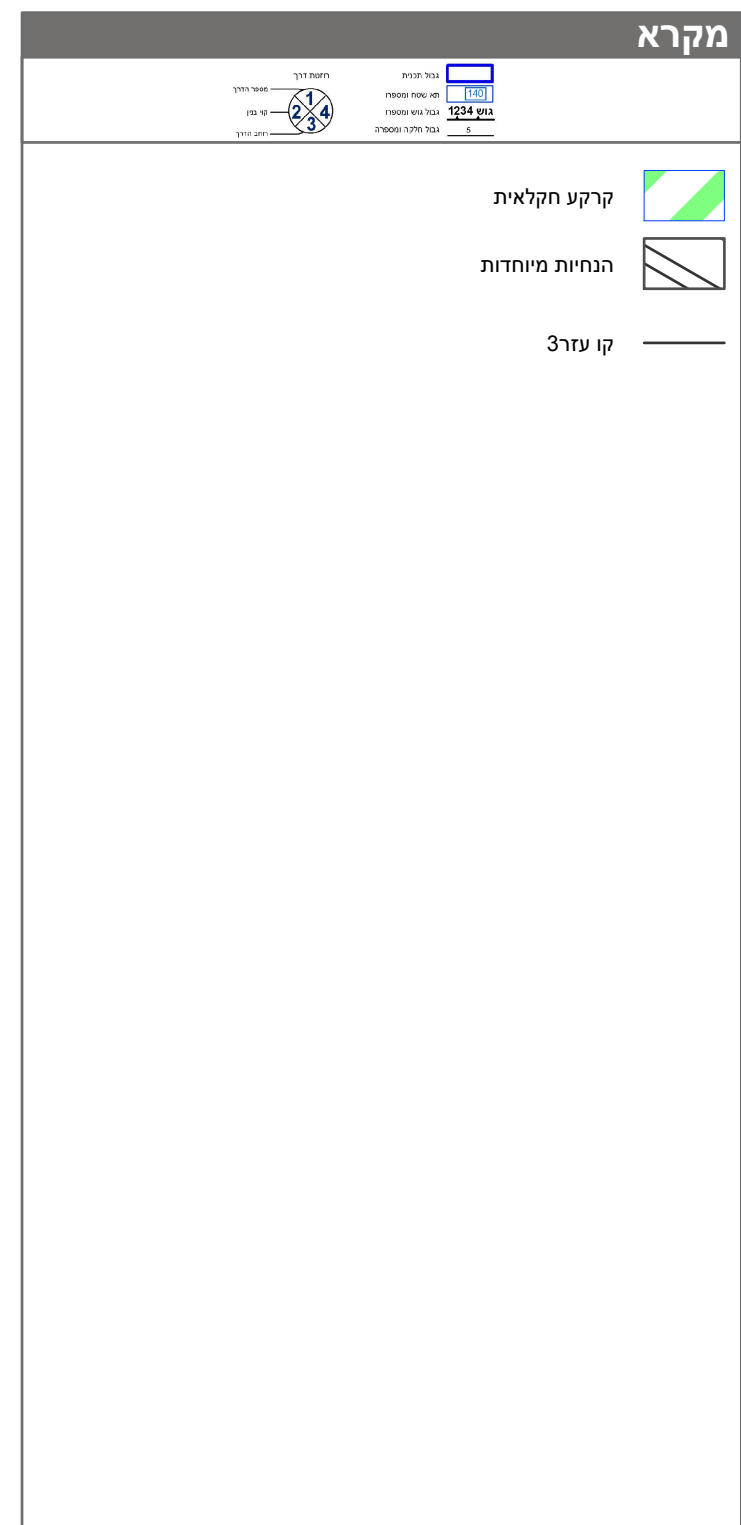


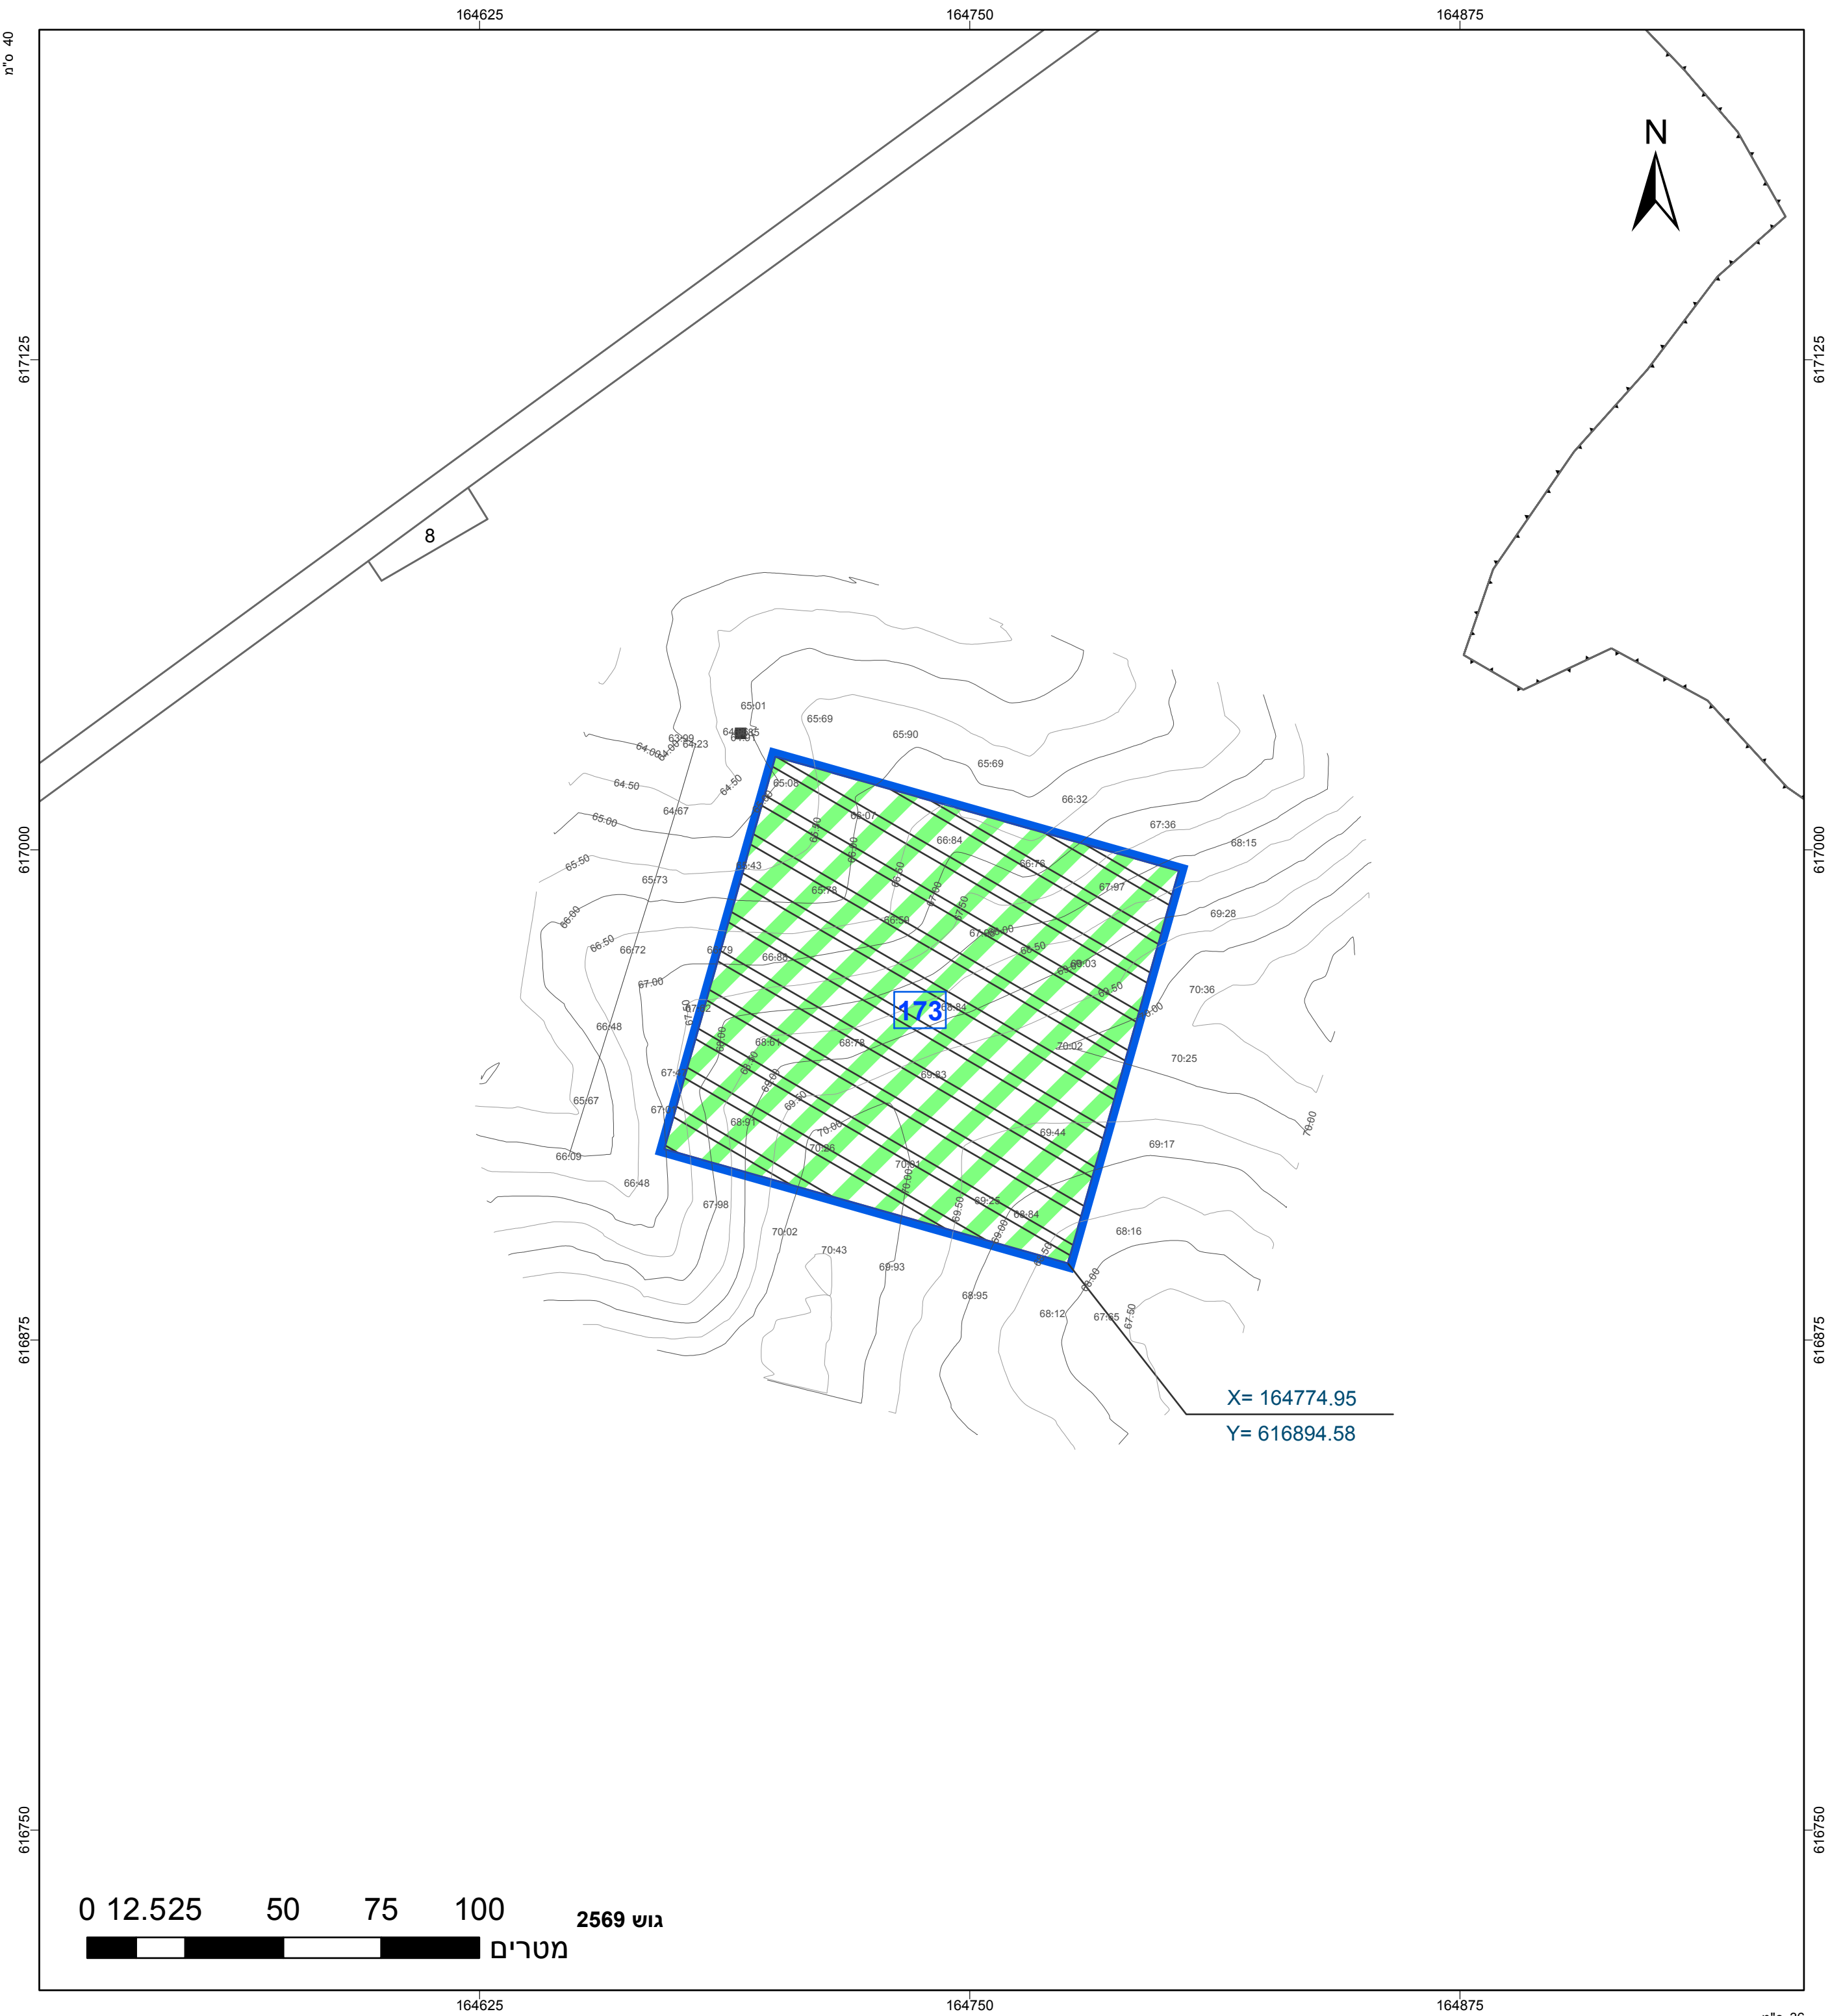

חוק התכנון והבניה, התשכ"ה - 1965 תכנית מתאר ארצית	
מס' תמא / 10 / ד / 15	
תכנית מתאר ארצית למתקני מחקר ופיתוח אגרו-וולטאיים	
תשריט מצב מוצע	גיליון 68 מתוך 98
מחוז	ממפורט בהוראות / הודעה
מרחב תכנון מקומי	ממפורט בהוראות / הודעה
רשות מקומית	ממפורט בהוראות / הודעה
ישוב	
תכנית בסמכות	ארצית
איחוד וחלוקה	ללא איחוד וחלוקה
היתרים או הרשאות	תכנית שמכוחה ניתן להוציא היתרים או הרשאות
מונה תדפיס היתר	19
מועד הפקה	27/07/2023
שטח התכנית	2525.71 דונם
קנה מידה	1:1250

אישורים בתכנית מס' תמא/10/ד/15

שמות*	
מיכל התכנון	מגיש התכנית
תאריך: המועצה הרצית לתכנון ובנייה	
חתיים: ברוך שני	עורך ראשי
תאריך: אביב יחול הנדסה ומערכות מידע בע"מ	
יגן שקד	עורך ראשי
תאריך: אביב יחול הנדסה ומערכות מידע בע"מ	
מיכל התכנון	יועץ
תאריך: המועצה הרצית לתכנון ובנייה	

* הרשימה המלאה מפורטת בהוראות התכנית / בהודעה שפורסמה בעיתונות וברשומות

הריני מצהיר בזאת כי המפה הטופוגרפית/המצבית המהווה רקע לתכנית זו, נערכה על ידי ביום 02.11.22 והיא הוכנה לפי הוראות נוהל מבא"ת ובהתאם להוראות החוק ולתקנות המומדים שבתוקף. דיוק הקו הכחול והקדסטר:מדידה גרפית

תאריך	חתימה	954 מספר רשיון	יריב כסיף שם המודד
-------	-------	-------------------	-----------------------