


מרחב תכנון מקומי - באר-שבע
תכנית מפורטת מס': 108/03/5
תיקון מס' לחכנית מס' 56

טבלת שטחים

שטח במ"ר	מגרש	יעוד השטח
1800	201; 202	מגורים ג'
	7-64	מגורים א'
10.260	סה"כ	
8.860	סה"כ	ציבורי פתוח
450	1	מקלט ביכנס
410	2	
600	101	בנינים
1210	102	בנינים
620	103	בנינים
580	104	בנינים
3.870		סה"כ
6.660		דרכים וחניות
2.220		פרטי פתוח
33670		סה"כ שטח התכנית

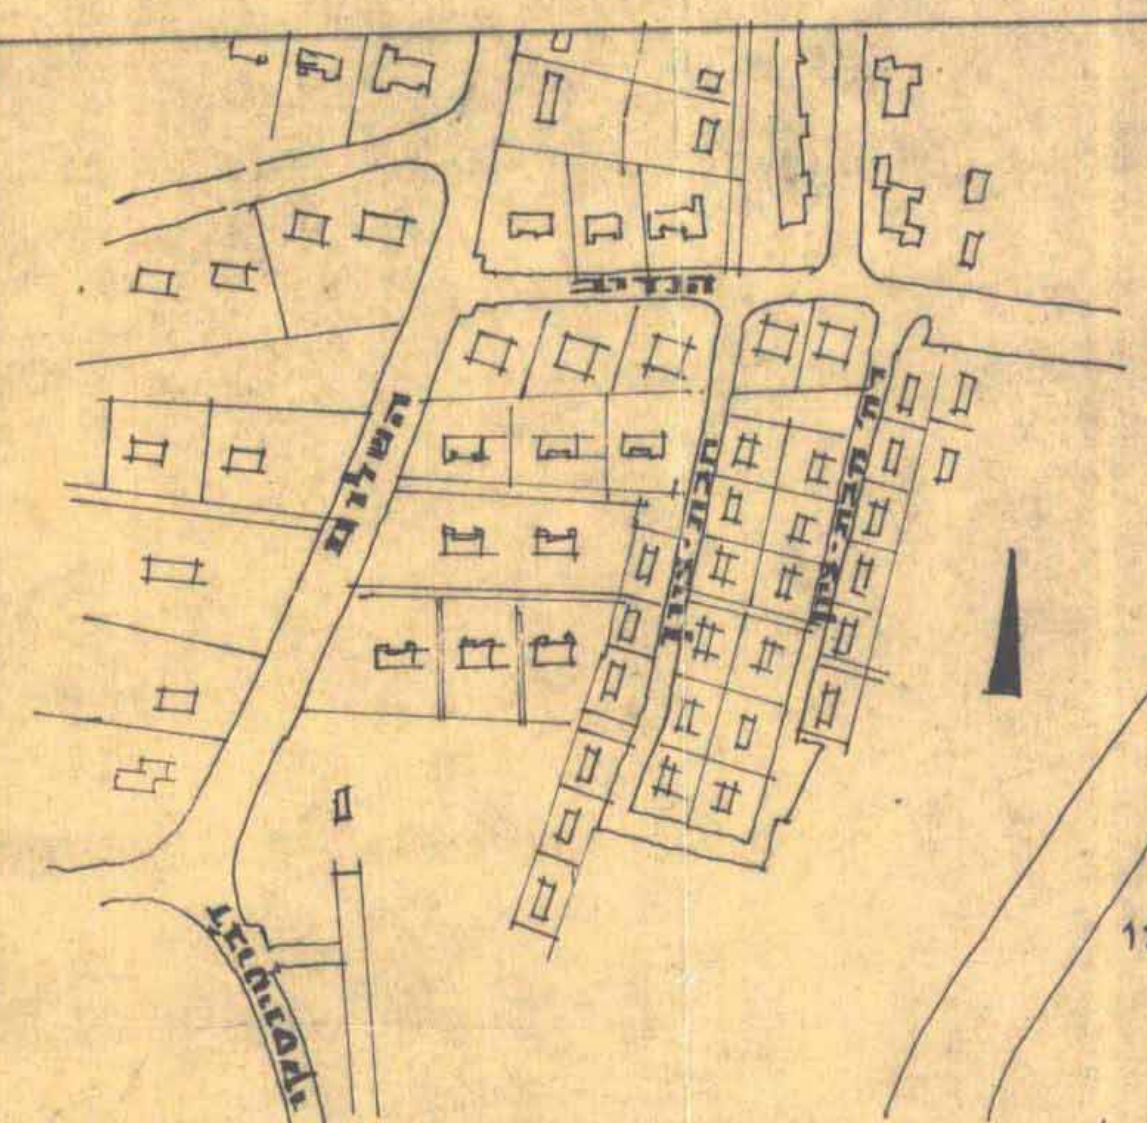


משרד הפנים
חוק ותכנון והכנייה תשכ"ב - 1966
מ.ד. 10.81

משרד הפנים
חוק ותכנון והכנייה תשכ"ב - 1966
מ.ד. 10.81

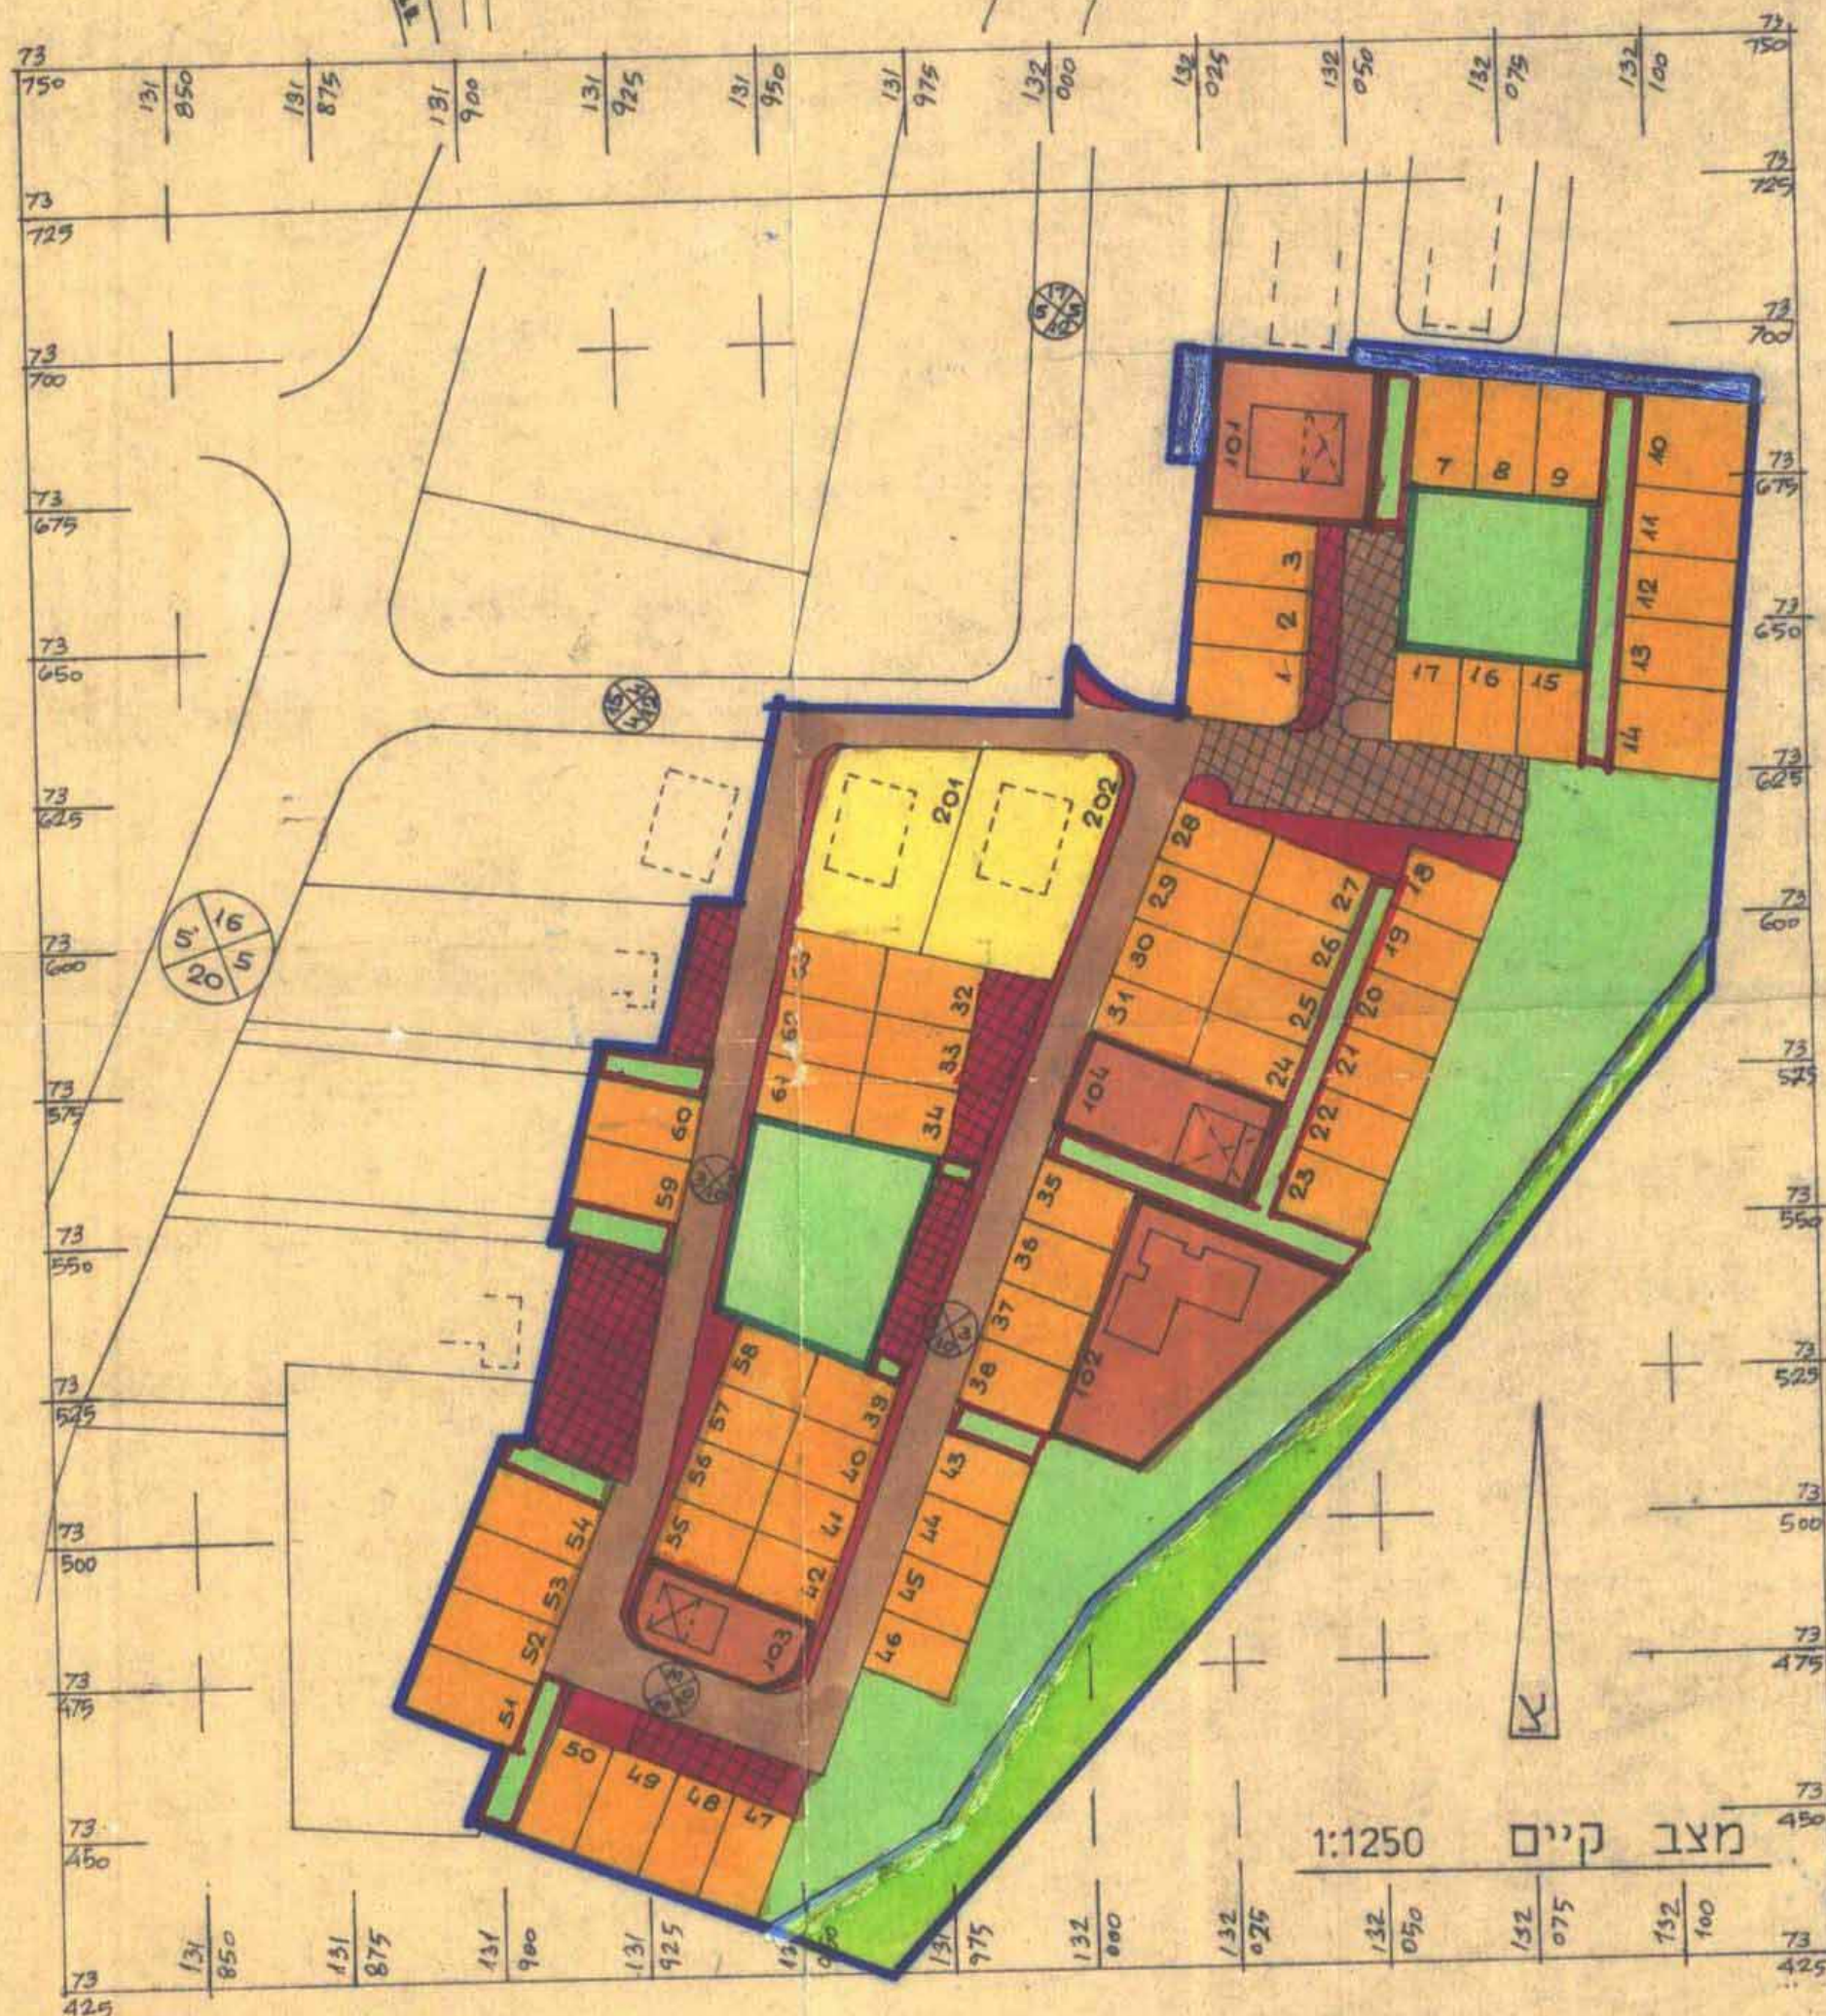

- מחוז : הדרום
- נפה : באר-שבע
- מקום : שכונה ג'
- גוש : 38076
- חלקות :
- שטח התכנית : 33.664 ד'
- היתום : משרד הבינוי והשיכון באר שבע
- בעל הקרקע : מ.מ.י.
- המתכנן : מ.ב.ט. מפעלי בתים טרומיים בנ"מ
- תאריך : 1.7.1981

עמדה מקומית לתכנון ובנייה
באר-שבע
מס' 108/03/5
משרד הבינוי והשיכון
מ.ב.ט. מפעלי בתים טרומיים בנ"מ
מ.ד. 10.81

- מקרא
- גבול התכנית
 - אזור מגורים א' - לשיקום
 - אזור מגורים א' - ייעוץ טכני
 - אזור מגורים ב'
 - אזור מגורים ג'
 - שטח לבנינים ציבוריים
 - שטח ציבורי פתוח
 - דרך מוצעת
 - דרך קיימת
 - דרך מבוסלת
 - חניה
 - מספר הדרך
 - קו בנין
 - רוחב כביש
 - שטח פרטי פתוח
 - מקלט
 - שביל להולכי רגל
 - חתימת היוזם
 - חתימת בעל הקרקע
 - חתימת המתכנן

מ.ב.ט. מפעלי בתים טרומיים בנ"מ
מ.ד. 10.81