

הוצעה המקומית לכניה ולחבון עיר
אילת
הוסלף ע"י הוצעה בישיבה מס' 29/1.89
יום
כתובים
חתום


הוצעה המקומית
הוסלף בתאריך
**התכנית מלונ
אישור השר**

מרחב תכנון מקומי אילת

ת.ב.ע. מפורטת מס' 181/03/2

"בית ויליאמס"

גוש : 40020 (ארעי)
חלקה : חלק מחלקה 6
בעל הקרקע : מינהל מקרקעי ישראל
יזום התכנית : כיאורה עפר - אילת
עורך התכנית : יונתן פרלון - אדריכל, איגל עזרא עקריב - אילת
קנה מידה : 1:2500
שטח התכנית : 1050 דונם

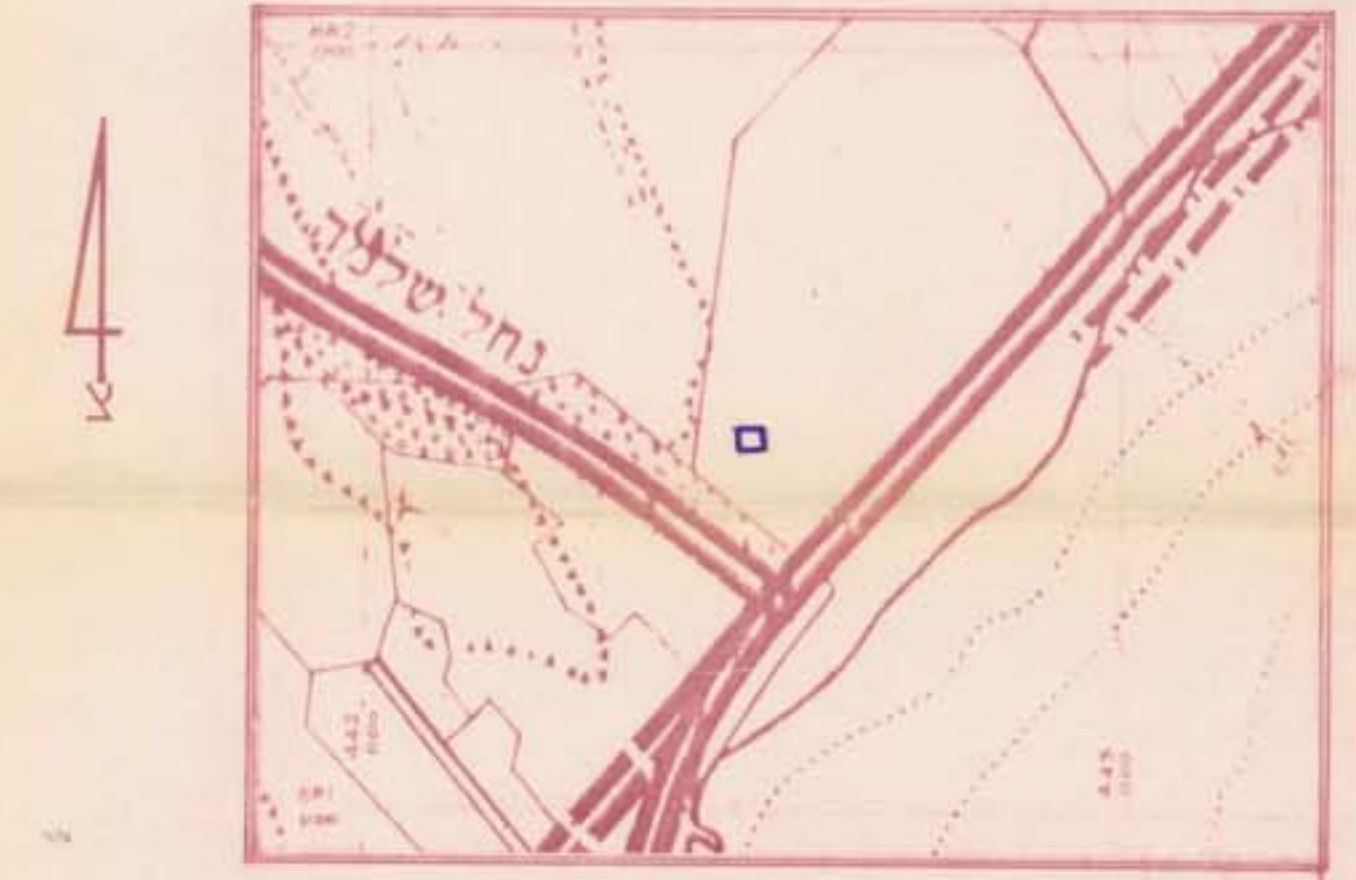


תכנית סביבה קמ. 1:10,000

חתימות

מינהל מקרקעי ישראל
יזום התכנית
שרר התכנית


ועדה מקומית
משרד הפנים מחוז הדרום
הפקדת תכנית מס.
הוצעה המקומית לתכנון ולבנות החליטה
יום 29/5/89 להסכים את התכנית.
הודעה על חקירת תכנית מס.
פורסמה בילקוט הפרסומים מס. 49189

משרד הפנים מחוז הדרום
חוק התכנון והבניה תשכ"ה-1965
אישור תכנית מס.
התכנית מוגשת מכה
סעיף 16א, לחוק
הודעה על אישור תכנית מס.
פורסמה בילקוט הפרסומים מס. 49189

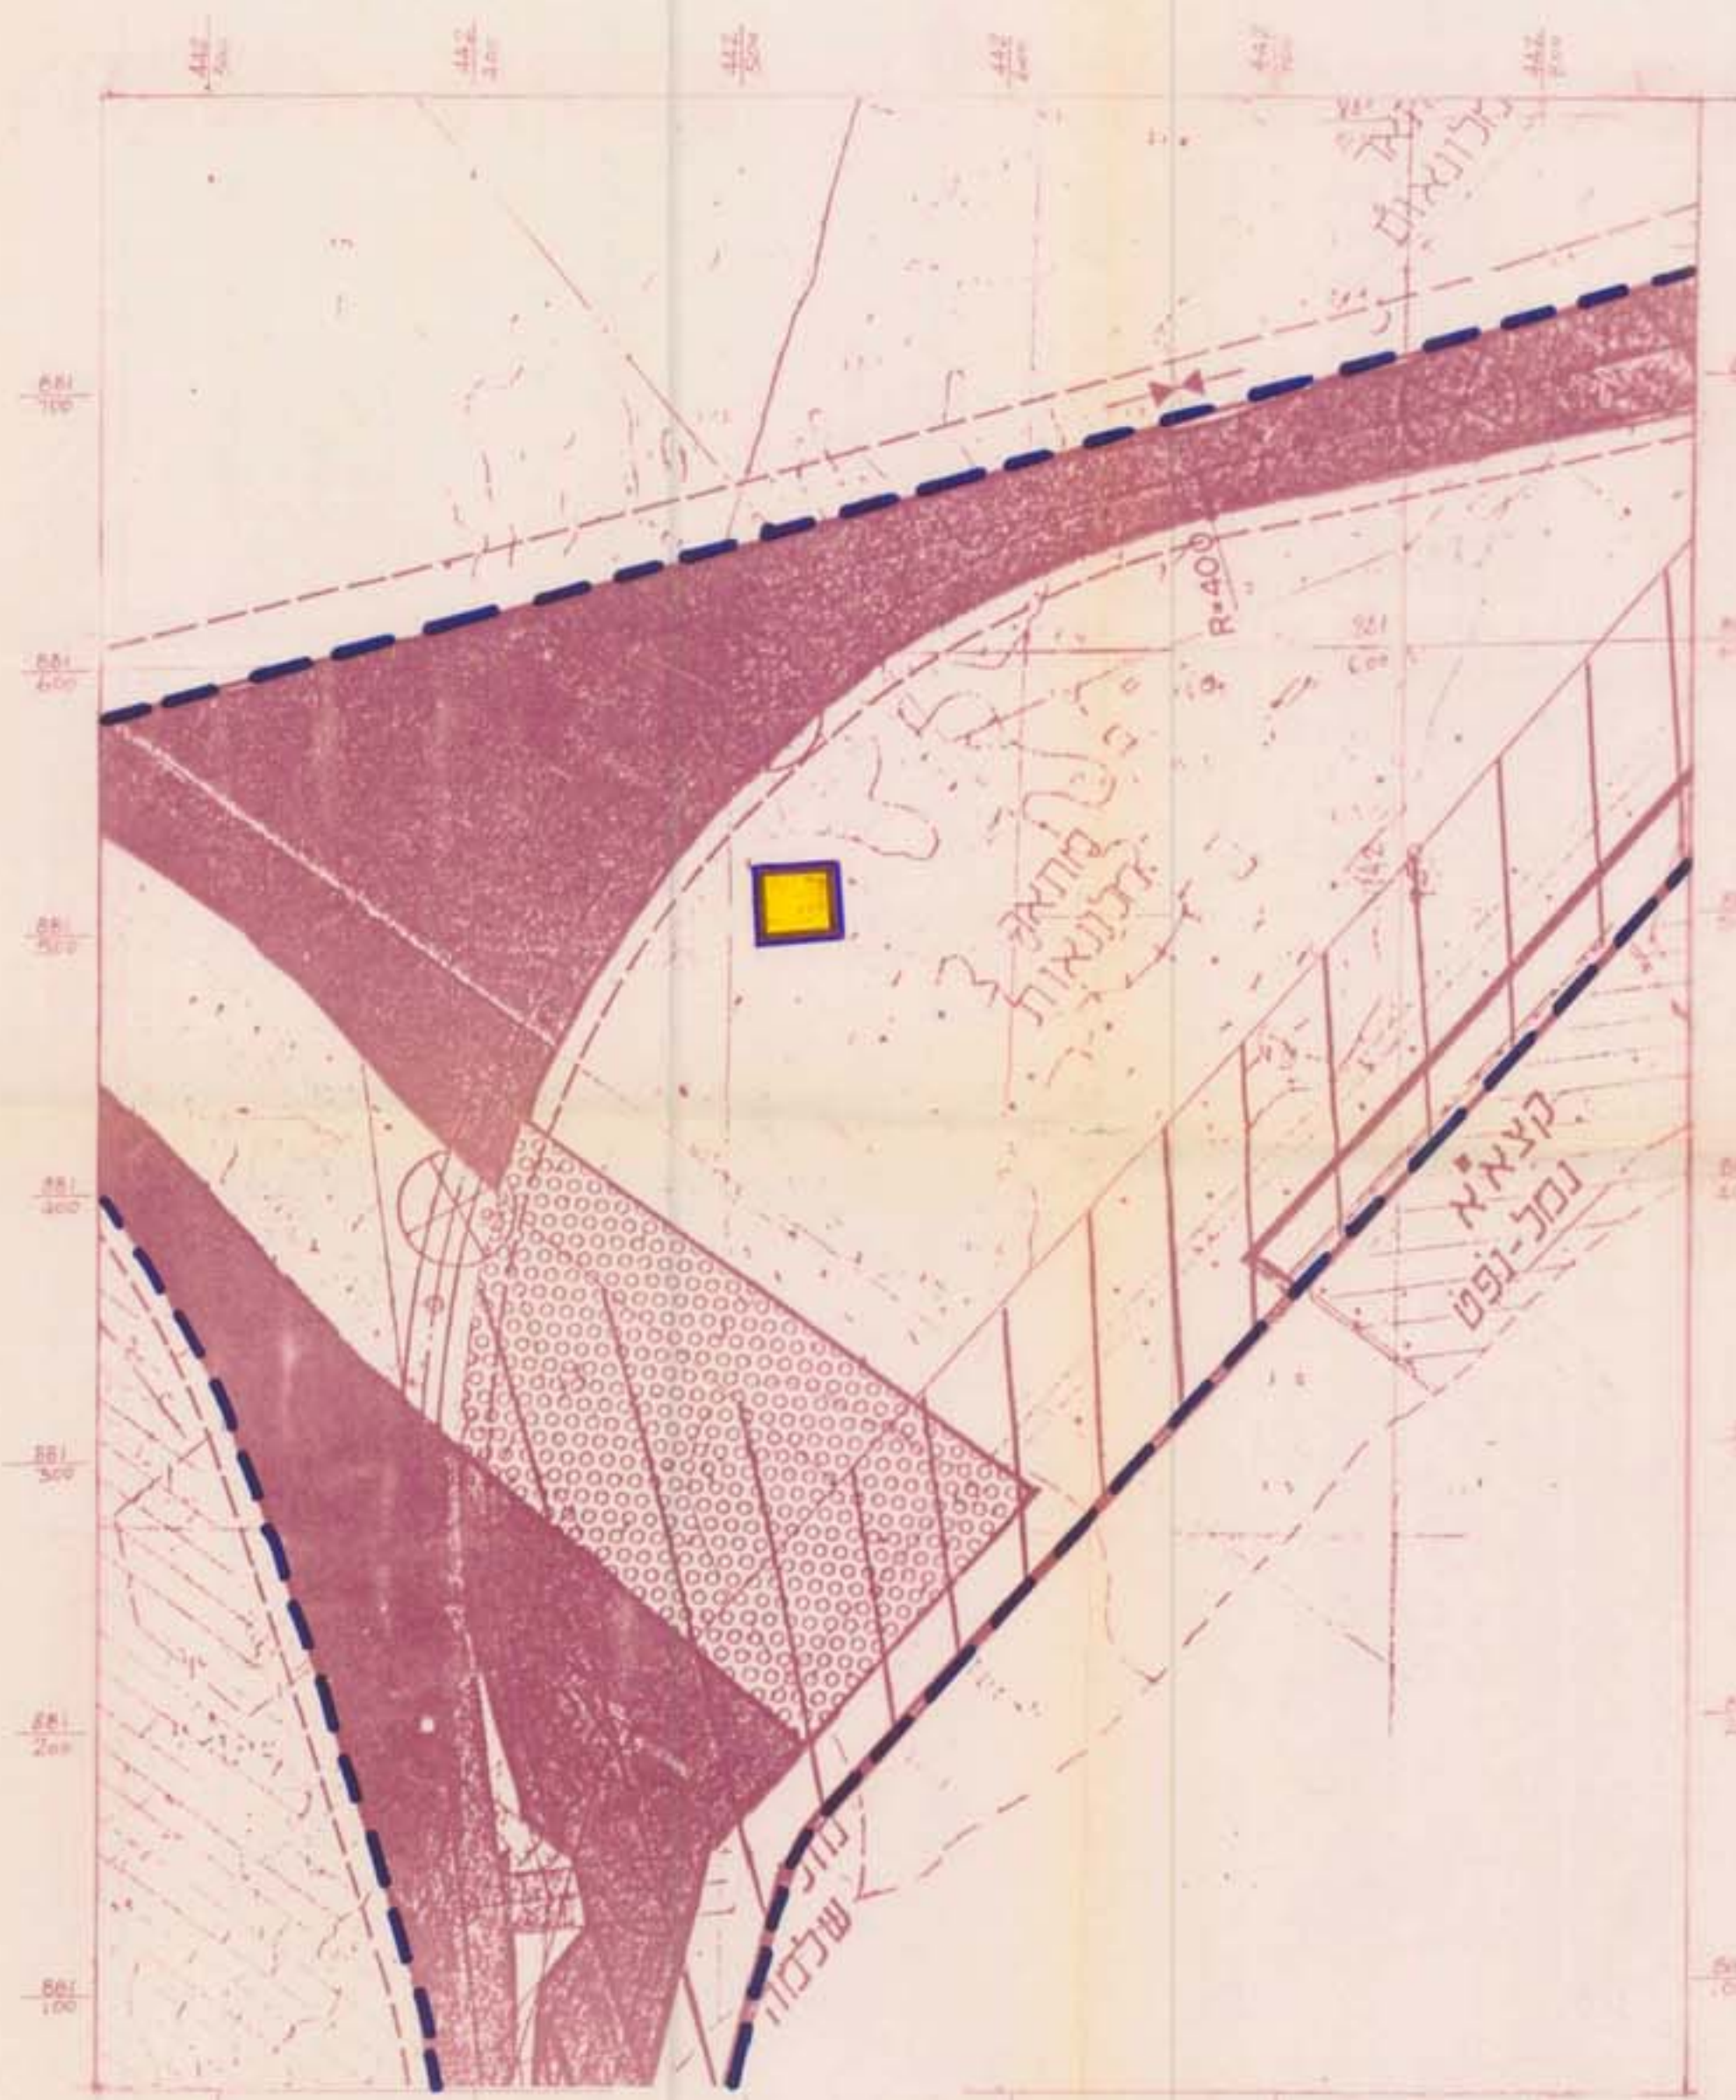

- מקרא
- אזור תיירות
 - אזור מגורים מיוחד
 - גבול תכנית
 - גבול תכנית קיימת

מצב קיים

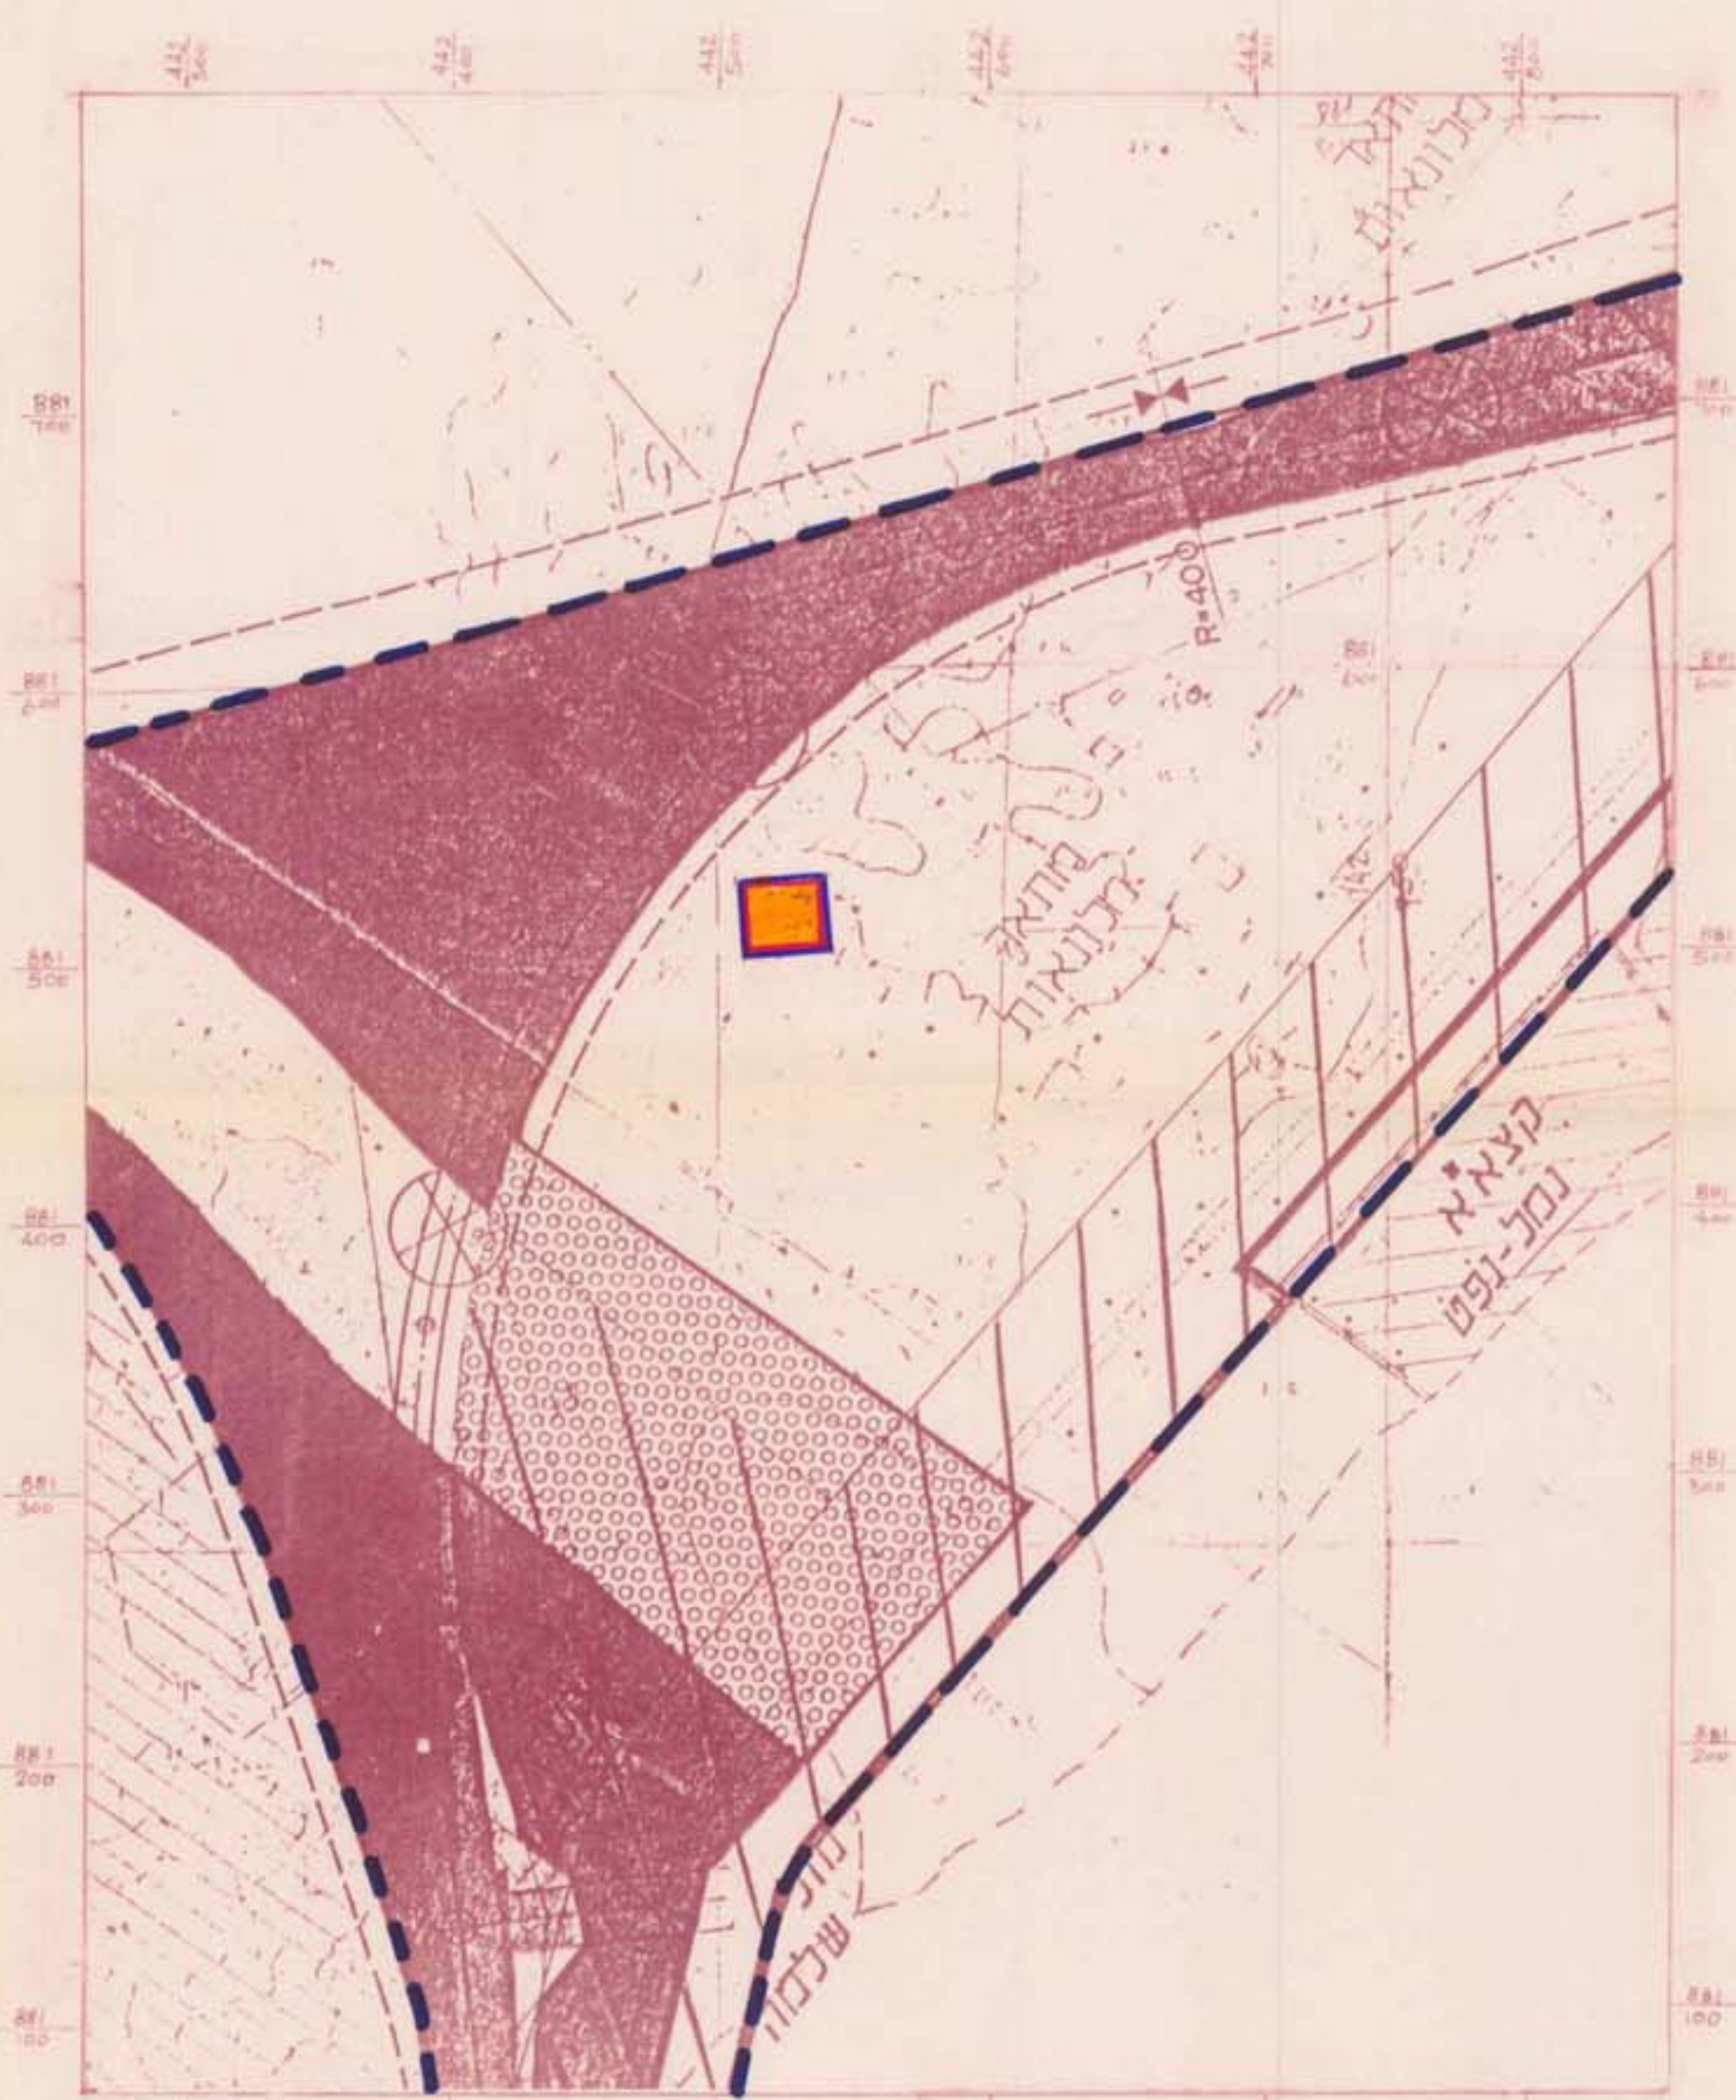

תכנית מוצעת