

מפת תכנון מקומי ירוחם
תכנון מפורט מס' 39537

משרד הפנים
 מנהל תכנון - בחישה
 - 8-10-1884
נתקבל
 תוקף מדי

מס' תכנון: 39537
 מס' תכנון: 39538


יעוד השטח: מגורים א ב ו ג, בנין ציבורי, שילוב, שילוב, דרכים, תחנה, שילובים להולכי-רגל.

- מחזור :: הדרום
- גובה :: באר-שבע
- מקומים :: ירוחם
- גוש :: 39537, 39538
- חלקות ::
- היום ::
- המתכנן :: המועצה המקומית ירוחם
- שם תוכנית :: מתן קונס, אורלב-מתנן ערים ואזורים
- מס' תכנון :: -T 61877
- מס' תכנון :: 1:1,000

מקרא

- גבול התחום
- אזור מגורים א'
- אזור מגורים ב'
- אזור מגורים ג'
- בנין ציבורי
- בנין משק
- שטח פתח פתוח
- שטח ציבורי פתוח
- מדרחוב
- שילוב להולכי-רגל
- תחנה ציבורית
- שטח למתן בטיחות
- מס' הדרך
- קו בנין
- רחוב הדרך

היום
 שנת התכנית: 1953
 תאריך: 1953
 תאריך: 1953
 מס' תכנון: 39537, 39538

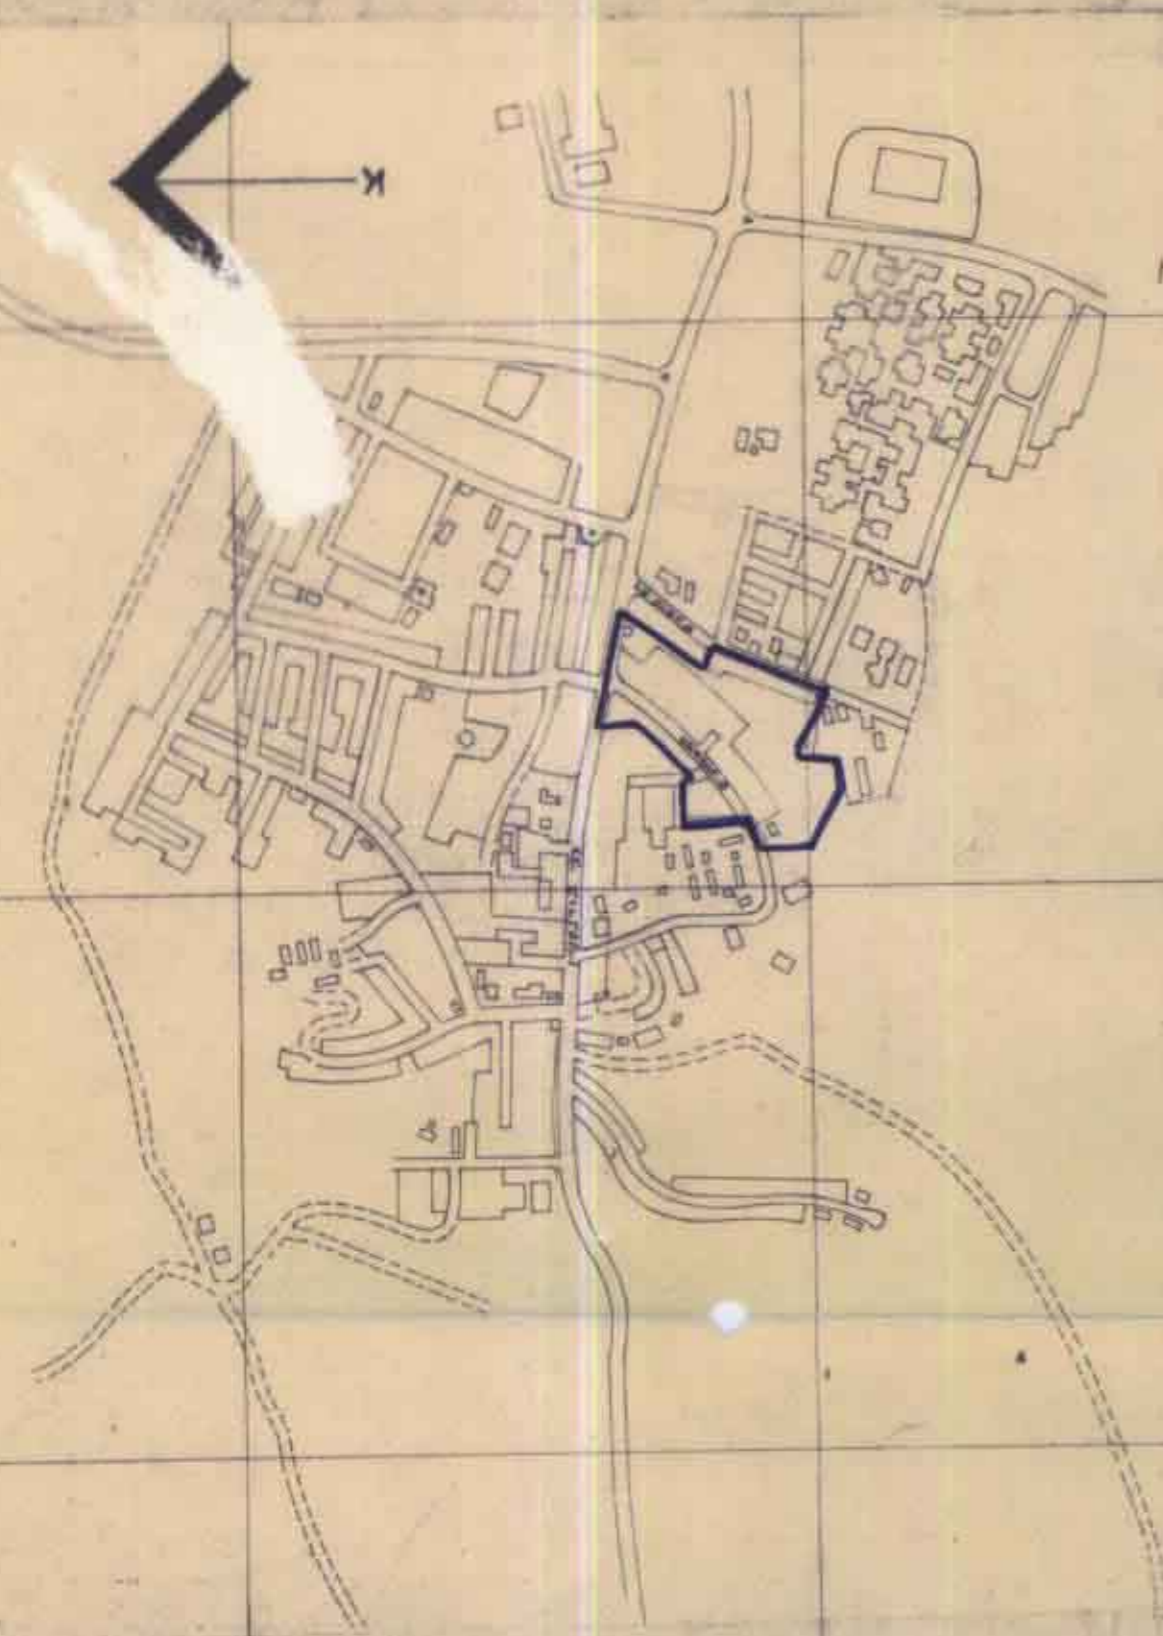

תחום תכנון: ירוחם, תכנון מס' 39537, 39538

מס' היעד	מס' האדמה	שטח האדמה	אחוזים	הערות
1 מאורס א	11,12,13	2981	4.66	
2 מאורס ב	2,3,4,5,6,7,9,10	17094	27.63	
3 מאורס ג	1	2250	3.64	
4 בנין ציבור	14,15	2132	3.45	
5 בנין משק	16	7702	12.45	
6 שילוב	18,19,8	4498	7.27	
7 שילוב	20,21,22,23,24,25	13398	21.65	
8 דרך קיימת	1,2,3,4	7450	12.04	
9 מדרחוב	1,2,3,4,5	2330	3.76	
10 שילוב להולכי-רגל	1,2,3,4,5,6,7,8,9	1338	2.16	
11 תחנה	1,2	804	1.29	
12 סה"כ		61877	100 %	



מפת מס' 39537, 39538
 קמ 1:2500