


מרחב תכנון מקומי שדרות
תכנית מפורטת מס' 29/104/03/21
שינוי לתכנית מפורטת מס' 10/104/03/21

מחוז: הדרום
נפה: באר-שבע
ישוב: שדרות
גוש: 1887
בעל הקרקע: מנהל מקרקעי ישראל
יוזם ומגיש התכנית: משרד הבינוי והשיכון ב"ש
שטח התכנית: 6.800 דונם
תאריך: 20.3.90
עורך התכנית: אדריכל ארנסט אלכסנדר


החלטה: המועצה לתכנון
מס' 4.4.90

חוק התכנון והבניה והתשי"ב-1965
תקנות מפורטות לתכנון ולבניה
תכנית מס' 29/104/03/21
תאריך: 9.1.90

- מקרא
- גבול התכנית
 - אזור מגורים ג'
 - שטח לבינוי ציבור
 - שטח ציבורי פתוח
 - דרך משולבת
 - מספר דרך
 - קו פנין
 - רוחב הדרך
 - שטח פרטי פתוח
 - שביל להולכי רגל

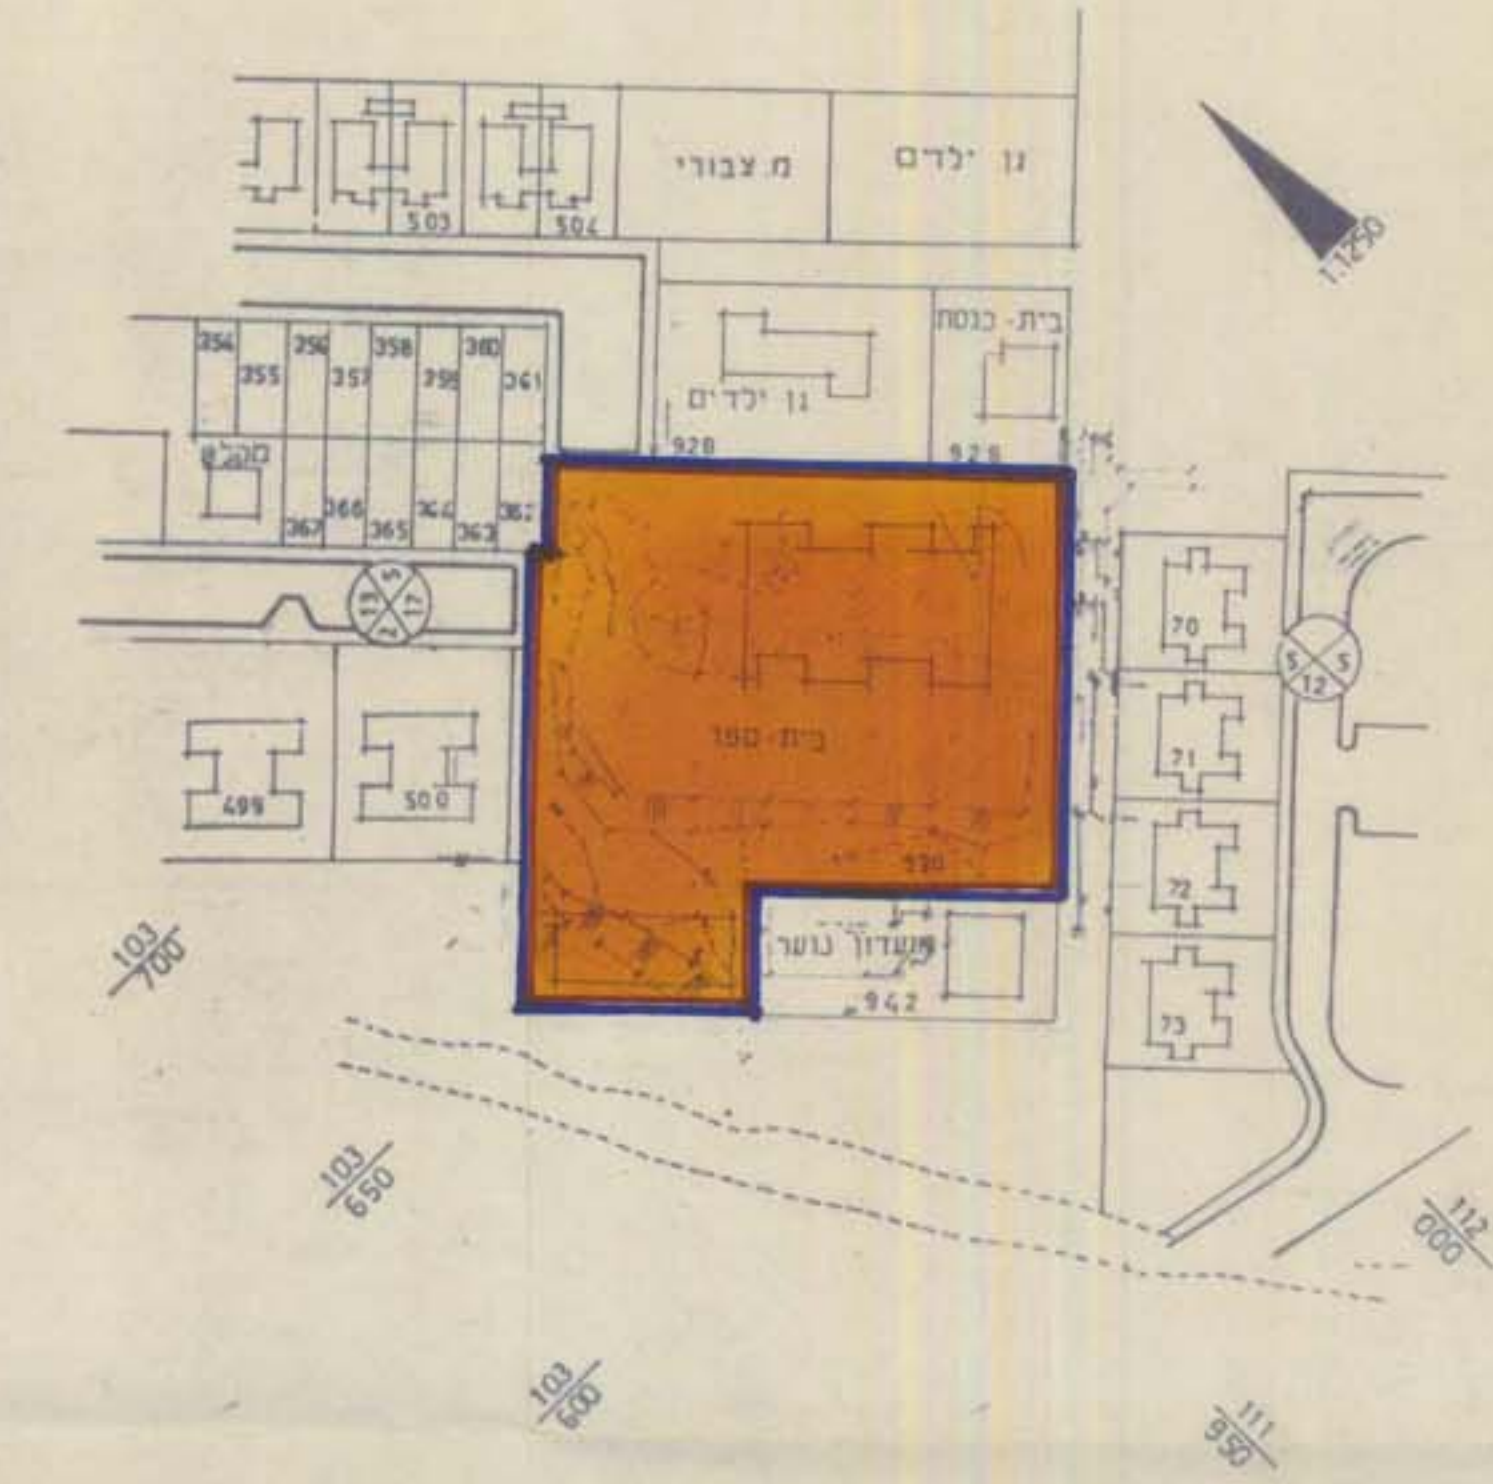


תכנית מאושרת

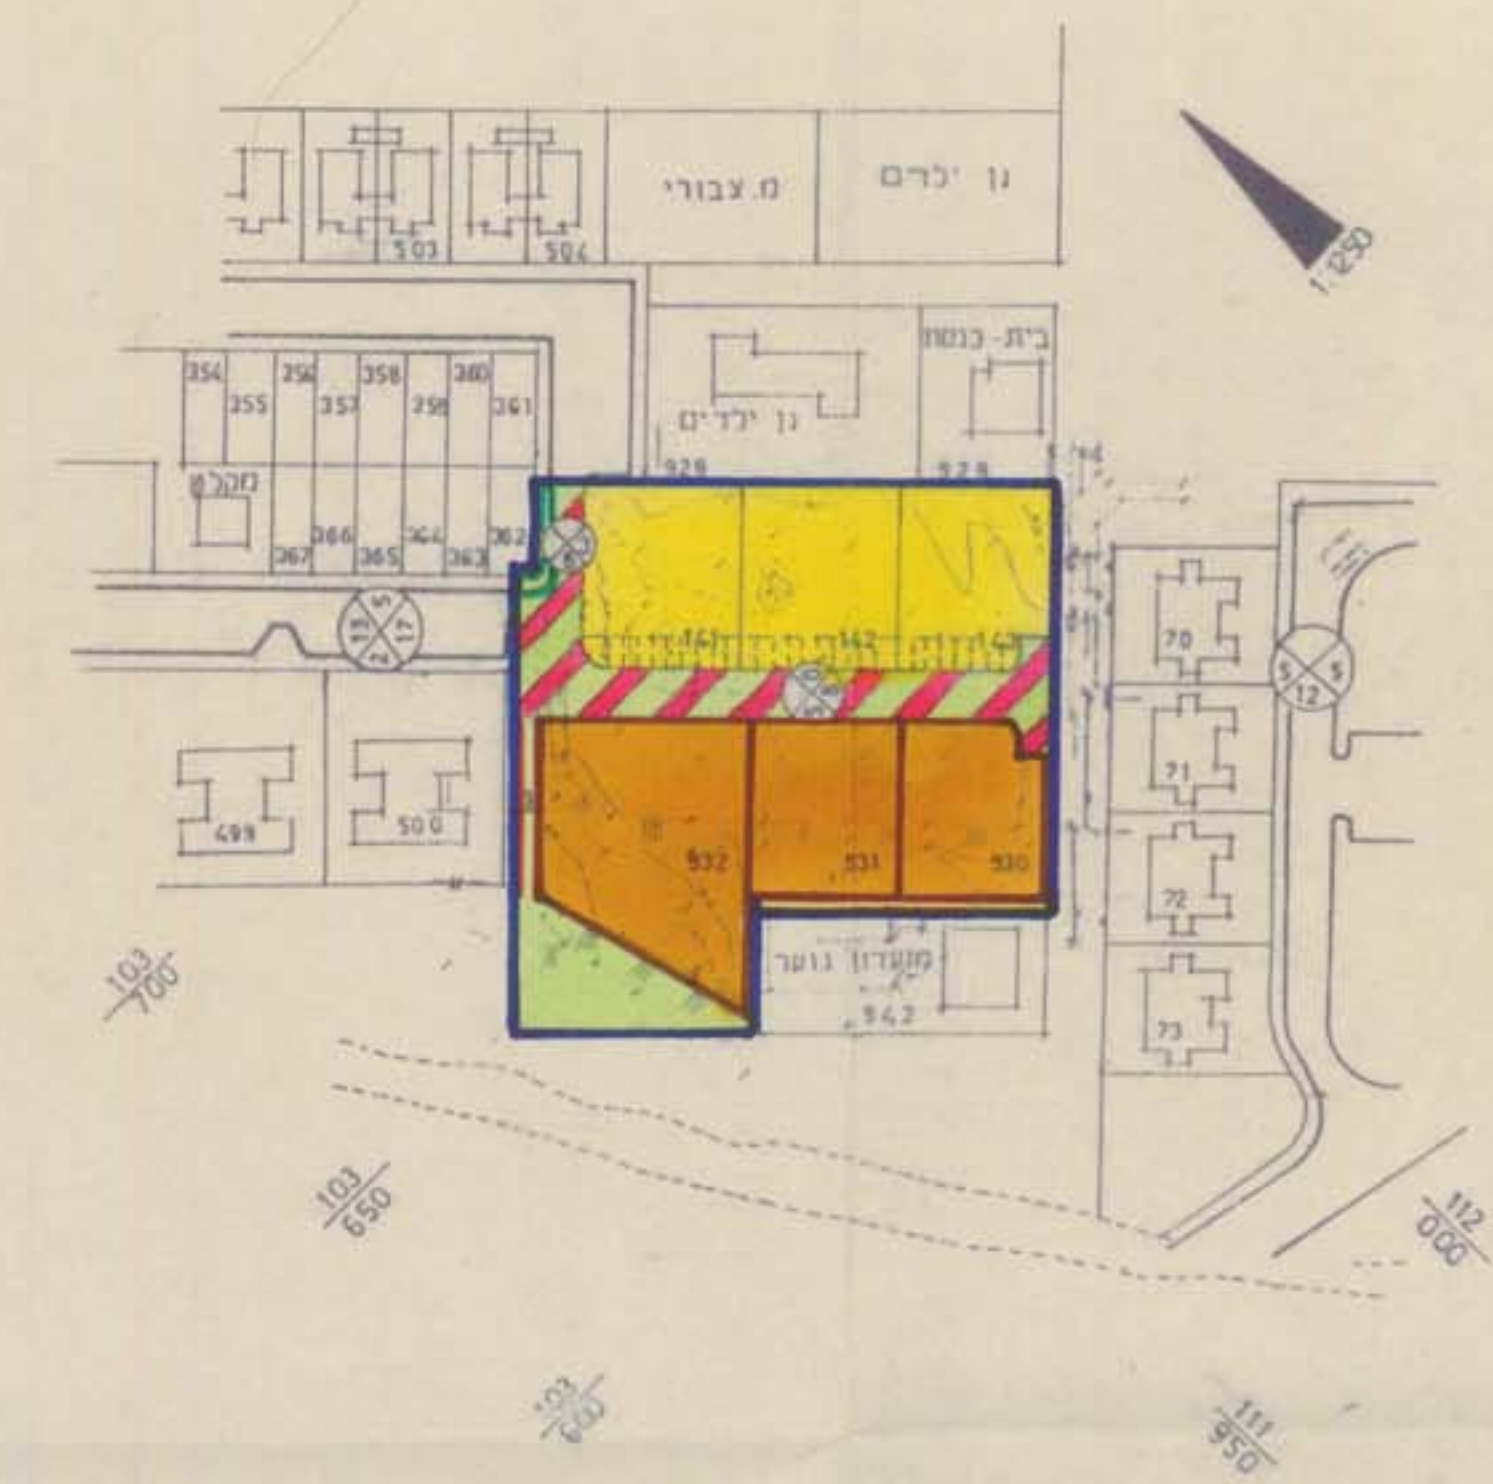

תכנית מוצעת

התכנית מבוססת על מפת מדידה מס' 3/5/086/6656 של מרכז למיפוי ישראל ב"ש.

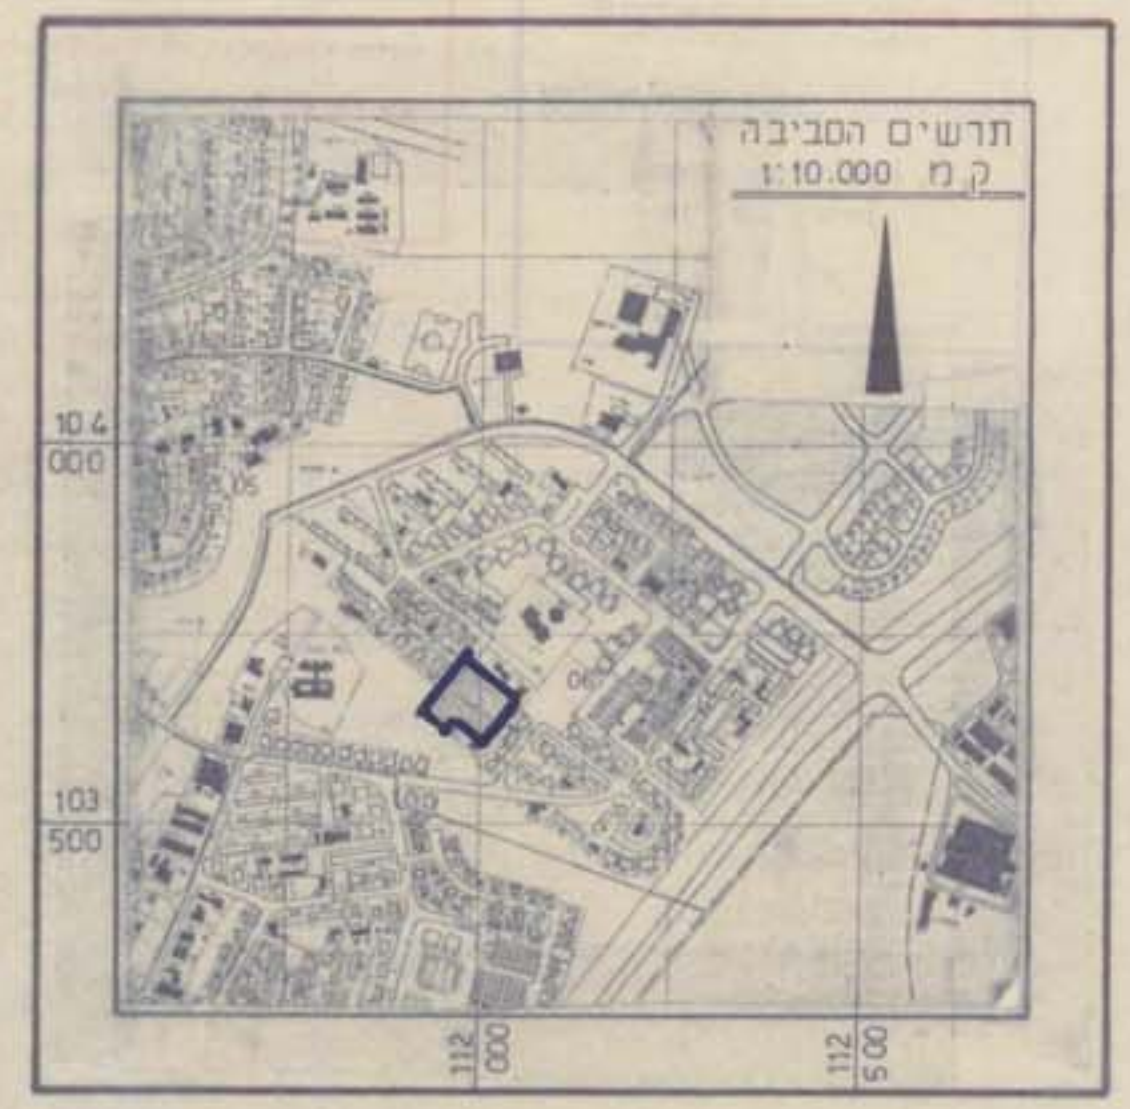

טבלת שטחים

יחיד	מספר	שטח	סה"כ	%
אזור מגורים ג'	141	0.780	2.325	34.19
שטח לבינוי ציבור	930	0.700	2.745	40.37
שטח פרטי פתוח	931	0.725	0.045	0.66
שטח ציבורי פתוח	932	0.725	0.690	10.15
דרך משולבת		0.895	0.995	14.63
סה"כ		6.800		100%

אישורים

משרד הבינוי והשיכון
משרד המבחן והשיכון
עורך התכנית
15 מרץ 1990

משרד הפנים מחוז הדרום
תח. תכנון ורשומות תש"ל-1965
תאריך: 29/104/03/21
תכנית מס' 29/104/03/21
תאריך: 29/104/03/21
תאריך: 29/104/03/21