


מרחב תכנון מקומי 'שמעונים'  
מחוז הדרום

הועדה המחוזית לתכנון ולבנייה  
תקבע בחלטה  
2/1/86  
69.83

תכנית מפורטת מס' 236/03/7  
תיקון מס' 3

**מושב תפרח**


ק.מ. 1:2500 מרץ 1986

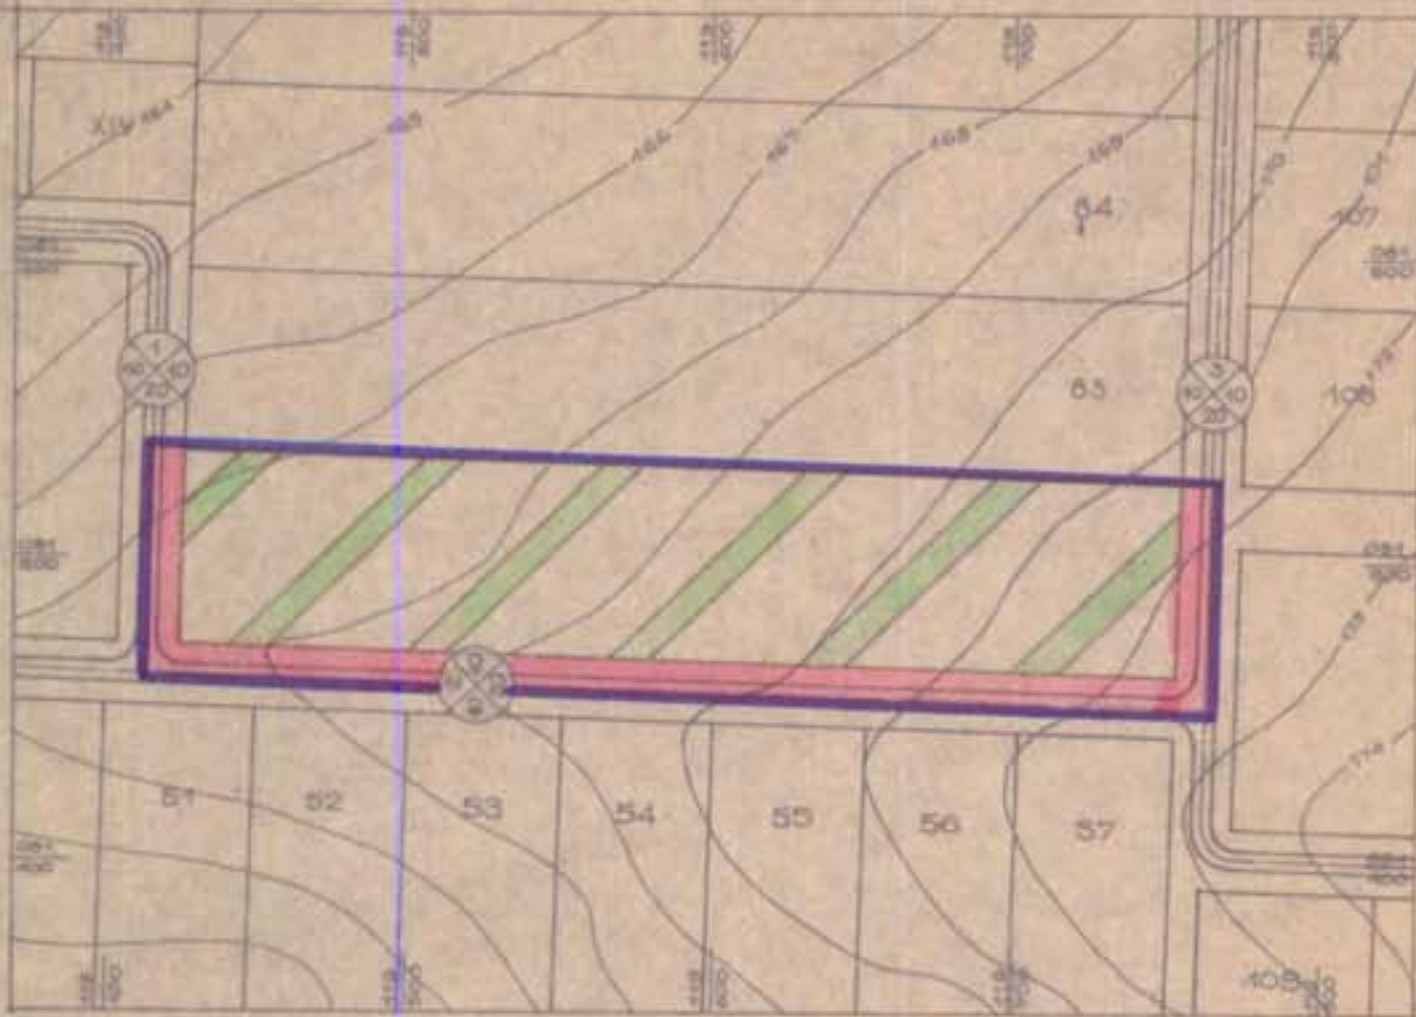

קיים  
מוצע



תרשים סביבה ק.מ. 1:20000

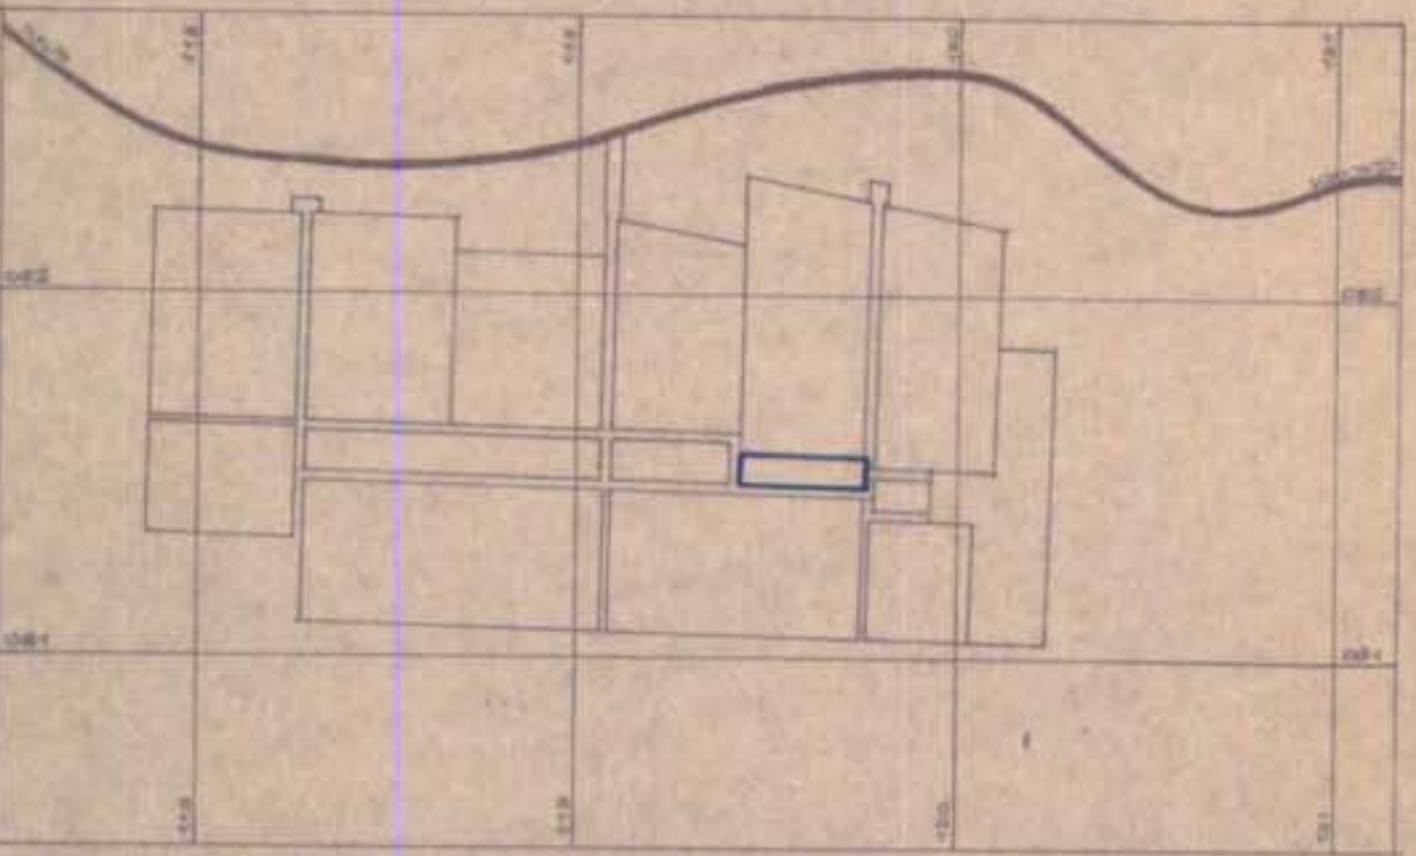

נפה: באר-שבע

מועצה: מ.א. מרחבים

מקום: מושב תפרח

שטח התכנית: 25,795 דונם

היזום: הסוכנות היהודית לא"י מח' להתיישבות חבל-הנגב

המתכנן: חיים פלמן - אדריכל חבל הנגב

בעל הקרקע: מנהל מקרקעי ישראל

חתימת היזום

הסוכנות היהודית לא"י  
המחלקה להתיישבות  
חבל הנגב מדור תכנון והתיישבות  
באר-שבע, ת"י 6

חתימת המתכנן

הסוכנות היהודית לא"י  
המחלקה להתיישבות  
חבל הנגב מדור תכנון והתיישבות  
באר-שבע, ת"י 6

חתימת בעל הקרקע

**מקרא:**

**טבלת שטחים**

מחצית קיים	מחצית מוצע
דונם	דונם
%	%
18,5	79,6
4,774	20,531
1,9	0,49
18,5	4,774
81,5	21,021
100,0	25,795
100,0	25,795

- גבול התכנית
- אזור מגורים לבעלי מקצוע
- שטח פרטי פתוח
- דרך קיימת
- דרך מוצעת
- אזור חקלאי

משרד המים  
היק המבצע: 153  
תאריך: 24/1/86

משרד המים  
תאריך: 24/1/86

משרד המים  
תאריך: 24/1/86

משרד המים  
תאריך: 24/1/86