




קיים

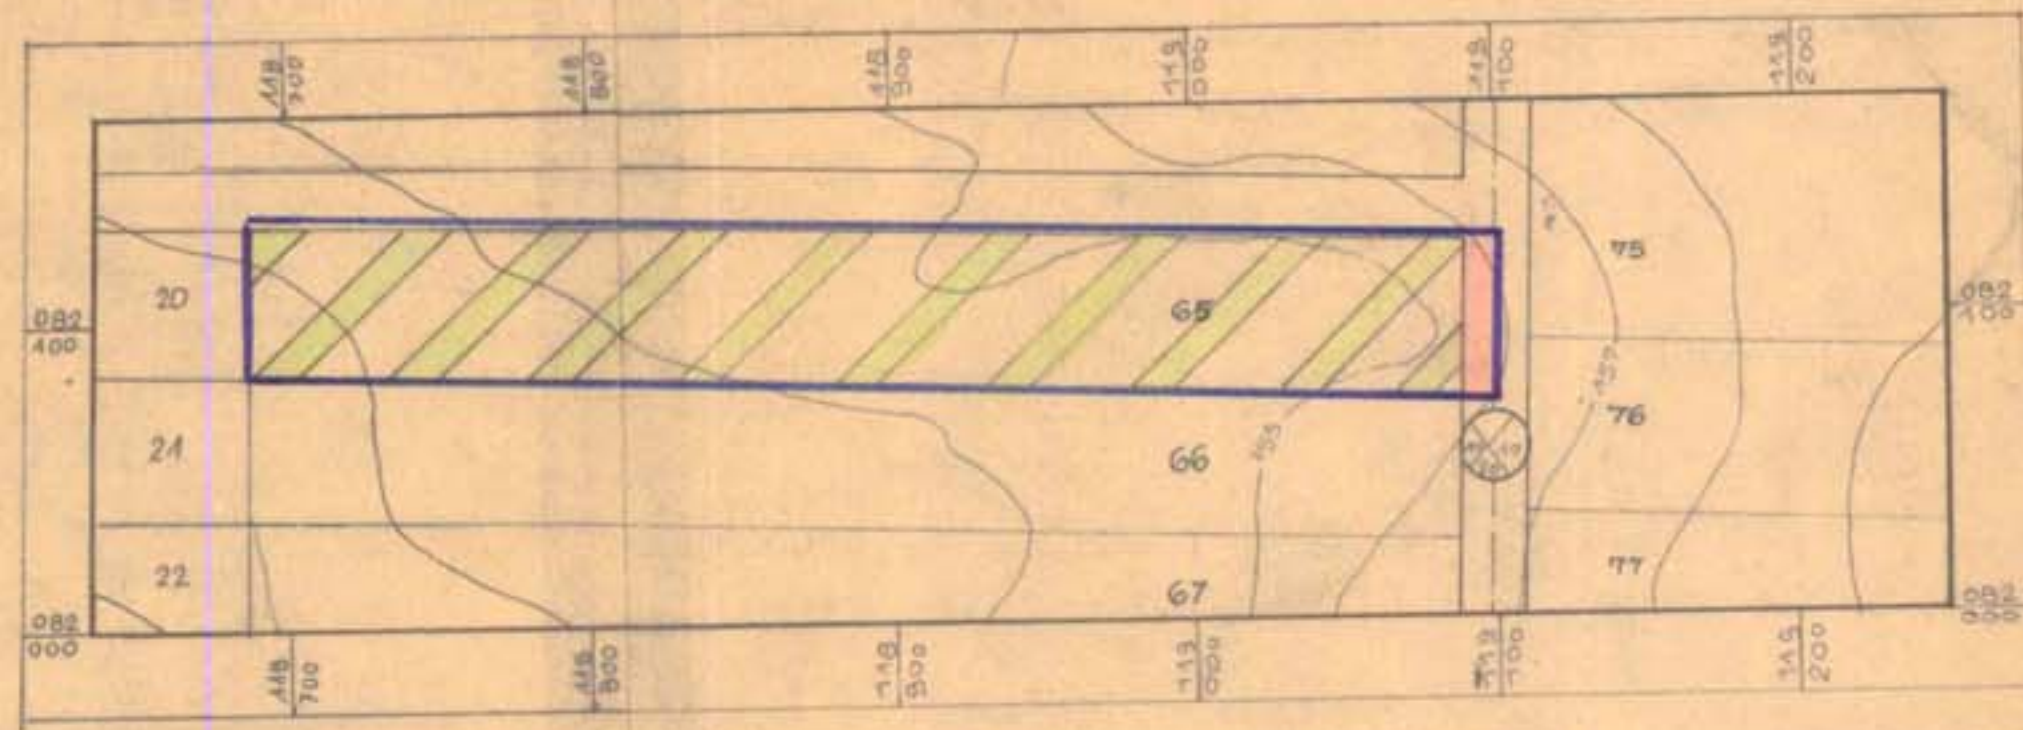

מוצע

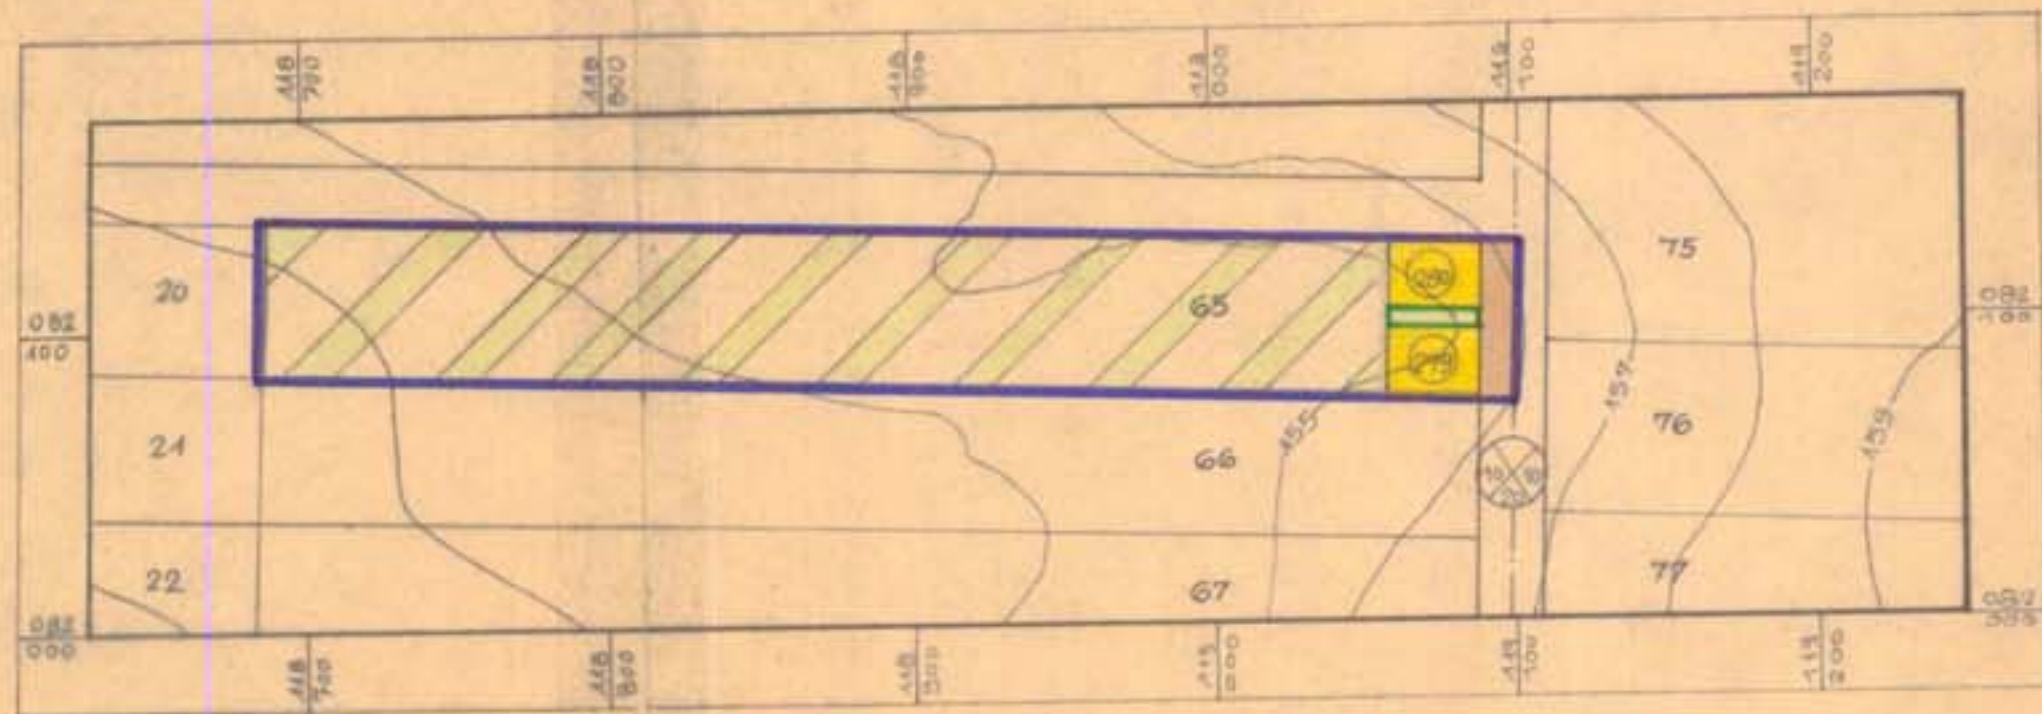

תרשים הסביבה 1:20 000

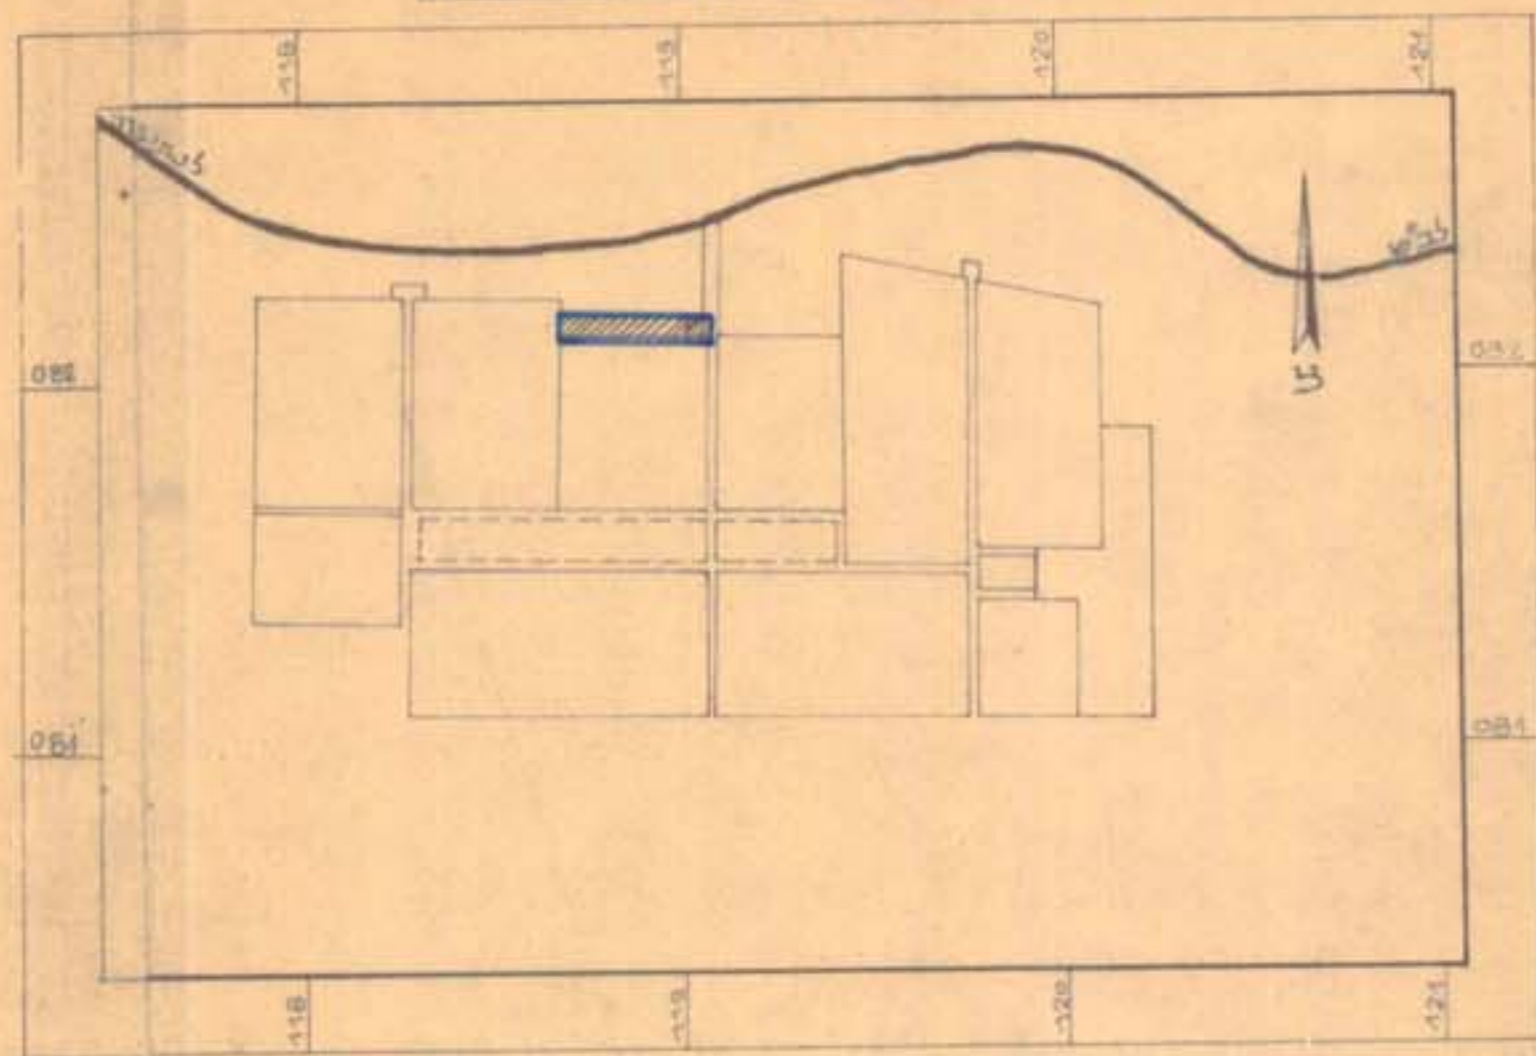

שרטוט רחל אבני

מרחב תכנון מקומי שמעונים

מחוז הדרום

משרד המרחב והתכנון
מחוז הדרום

תכנית מפורטת מס' 4/236/03/7

תיקון לתכנית מפורטת מס' 2/236/03/7

מושב תפרח

ק"מ 1:2500 ספטמבר 1986

נפה: באר שבע

מועצה: מ.א. מרחבים

מקום: מושב תפרח

שטח התכנית: 20,25 ד'

היזום: הסוכנות היהודית לאי מחלקה להתיישבות

חבל הנגב

המתכנן: חיים פלמן אדריכל חבל הנגב

בעל הקרקע: מנהל מקרקעי ישראל

חתימת היזום

חתימת המתכנן

חתימת בעל הקרקע

הסוכנות היהודית לאי
המחלקה להתיישבות
חבל הנגב מרחב תפרח
באר שבע ת"ש 86
המתכנן חיים פלמן אדריכל
המחלקה להתיישבות
חבל הנגב מרחב תפרח
באר שבע ת"ש 86

מקרא

גבול התכנית

אזור מגורים לבעלי מקצוע

שטח פרטי פתוח

אזור חקלאי

דרך קיימת

דרך מוצעת

טבלת שטחים

מחב קיים		מחב מוצע	
ז'	0%	ז'	0%
0.5	1.32	0.5	1.32
0.9	0.18	0.9	0.18
91.3	18.50	98.7	20.00
1.3	0.25	1.3	0.25
	1.3	0.25	
100.0	20.25	100.0	20.25

סה"כ

Handwritten notes and stamps on the right margin, including dates like 4/236/03/7 and 2/236/03/7, and various signatures.