

אילת שכונת יעלים

קנה 1:1250

יורדין 15.9.81 להקדשה לזכר ע. מוזנח למען תוקף

תוכנית מפורטת לתכנון
24.1681

מרחב תכנון מקומי אילת
תכנית מפורטת מס
שני לתכנית
18
13/5/02/2

גושים
חלקה
40027 40010 40009
חלק

מחוז הדרום
נפה באר-שבע
מקום אילת
בעל הקרקע ממ"י
יוזם התכנית משרד הבינוי והשיכון
מחבר התכנית אדריכלית ובונה ערים
שטח התכנית 337 דונם



- מקרא
- נבול תכנית
 - נבול גוש
 - נבול חלקה ומספרה
 - נבול חלקה לבטול
 - נבול איזורי תכנון
 - נבול מרחש מוצע ומספרו
 - דרך קיימת או מאושרת
 - דרך קיימת או מאושרת לבטול
 - דרך מוצעת
 - תחנה
 - מספר הדרך
 - קו בנין מינימלי
 - רוחב הדרך
 - בית קיים ומספרו
 - שטח לבנין עבור קיים
 - שטח לבנין עבור מוצע
 - שבילים
 - שטח מסחרי
 - חזית מסחרית
 - שטח ציבורי פתוח
 - שטח ציבורי בתכנון משולב
 - שטח ספורט
 - רחוב משולב
 - שטח לתכנית בינוי
 - שטח לעצוב אדריכלי
 - מגורים א
 - מגורים ב-1
 - מגורים ב-2
 - מגורים ג
 - שטח שלא נכלל בתכנית
 - נבול תכנית מפורטת מאושרת


החתימה מחבר התכנית

החתימה מניש התכנית

החתימה בעל הקרקע

תאריך
5.10.81

אזור	מחצית מוצע	שטח	%
מגורים א	32	9.50	9.50
מגורים ב-1	63	24.60	24.60
מגורים ב-2	49	16.54	16.54
מגורים ג	6.5	1.93	1.93
שטח מסחרי	33	9.79	9.79
שטח למבני ציבור	30	8.10	8.10
שטח ציבורי פתוח	4.5	1.65	1.65
שטח ציבורי בתכנון משולב	4	1.19	1.19
שטח ספורט	94	27.89	27.89
דרכים ושבילים	337	100.00	100.00
סה"כ			

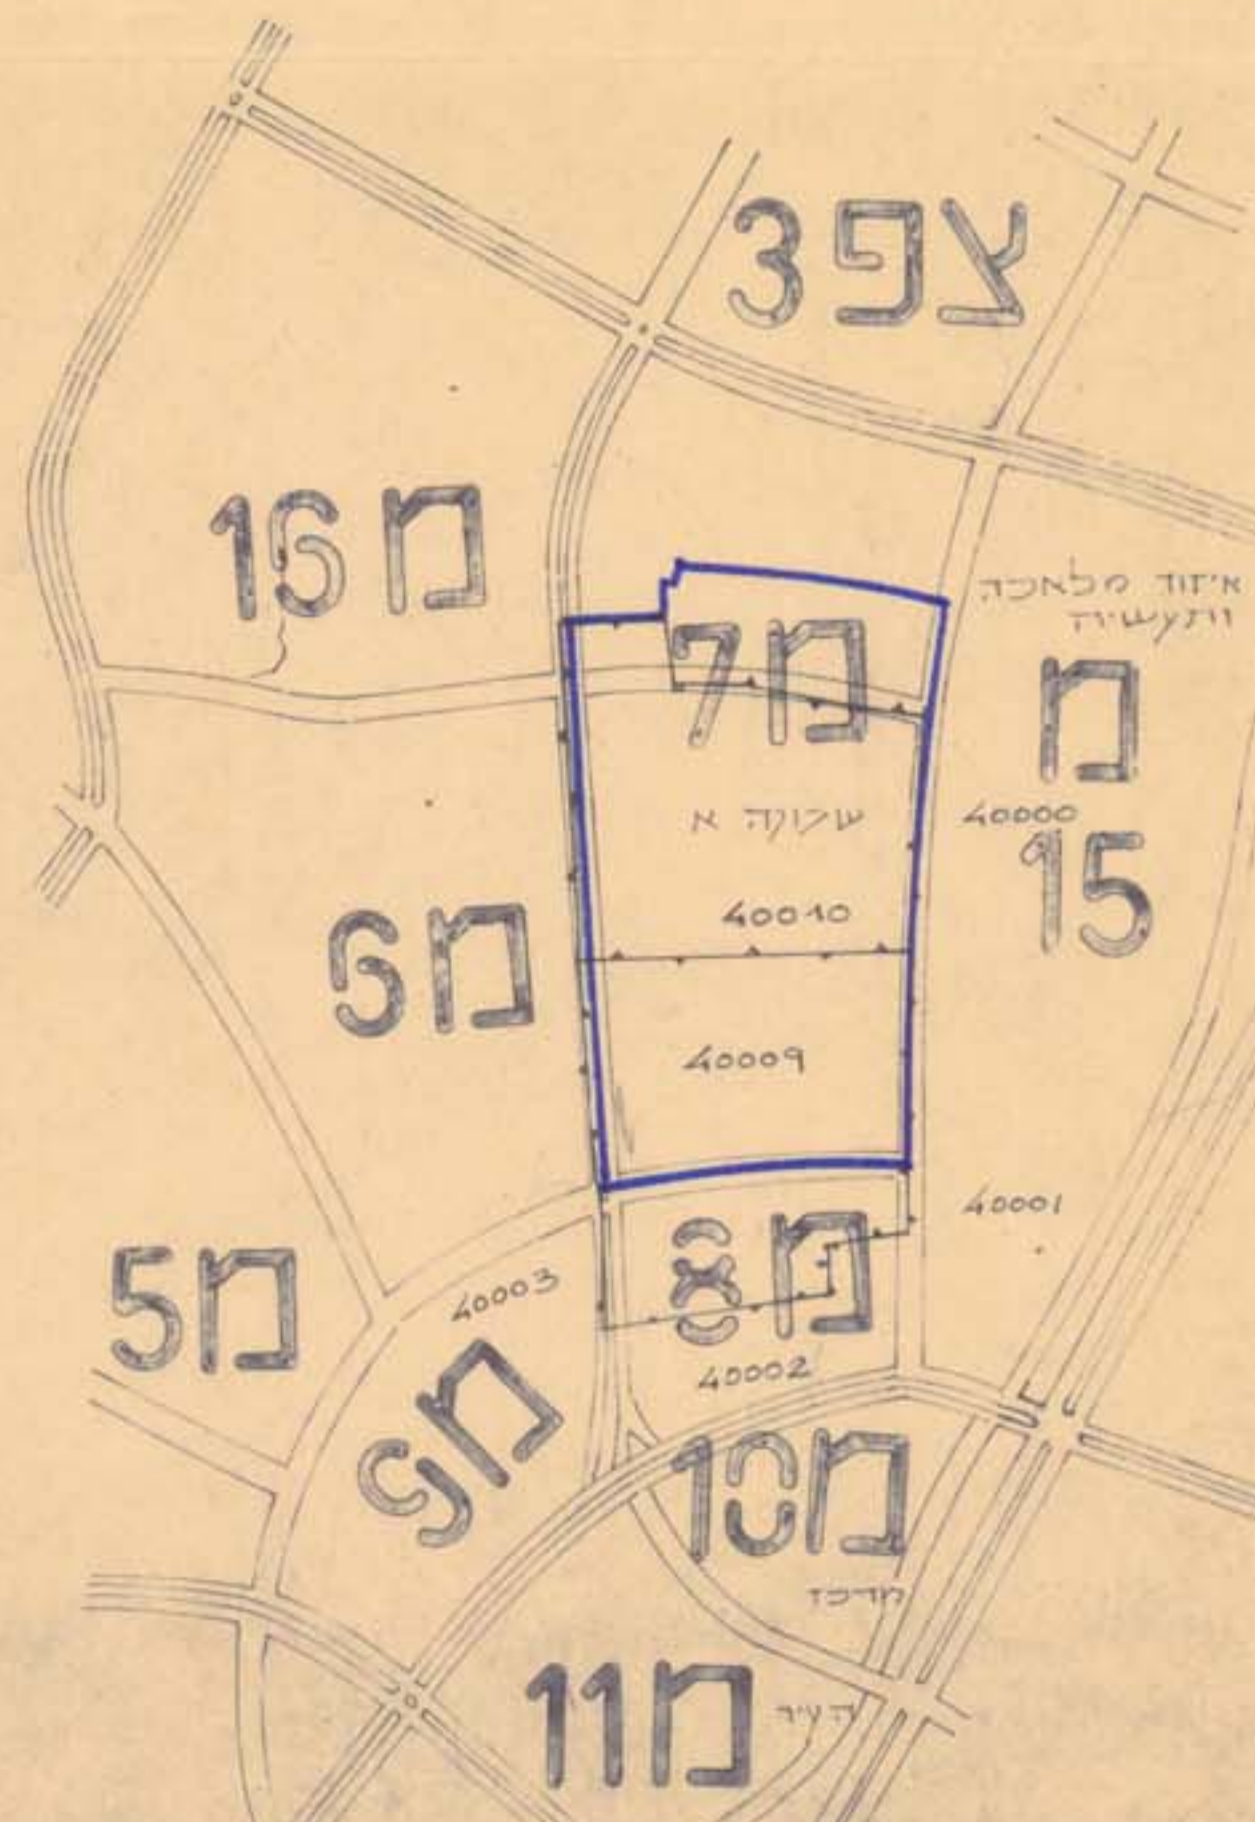

תכנית הסביבה 1:10000

מפה זו מיועדת על ידי משרד הבינוי והשיכון
של ארץ ישראל להקדשה לזכר ע. מוזנח למען תוקף
ועדכון 24.1681