

מרחב תכנון מקומי - אילת
 ת.ב.ע. מכורטת מס' 12
 שנוי לת.ב.ע. מכורטת מס' 8/105/03/2

הועדה המקומית לתכנון
 מס' 30.10.83

מחזור : הדרום
 נפה : באר שבע
 מקום : אילת
 גוש : 40000
 שטח התכנית : 27.500 ד'
 ק.כ. : 1:1250


יוזם ומגיש התכנית : חברי מבני תעשייה בע"מ
 עורך התכנית : חברי מבני תעשייה בע"מ
 בעל הקרקע : מינהל מקרקעי ישראל

מצב מוצע

מצב קיים



1:10.000 תרשים סביבה

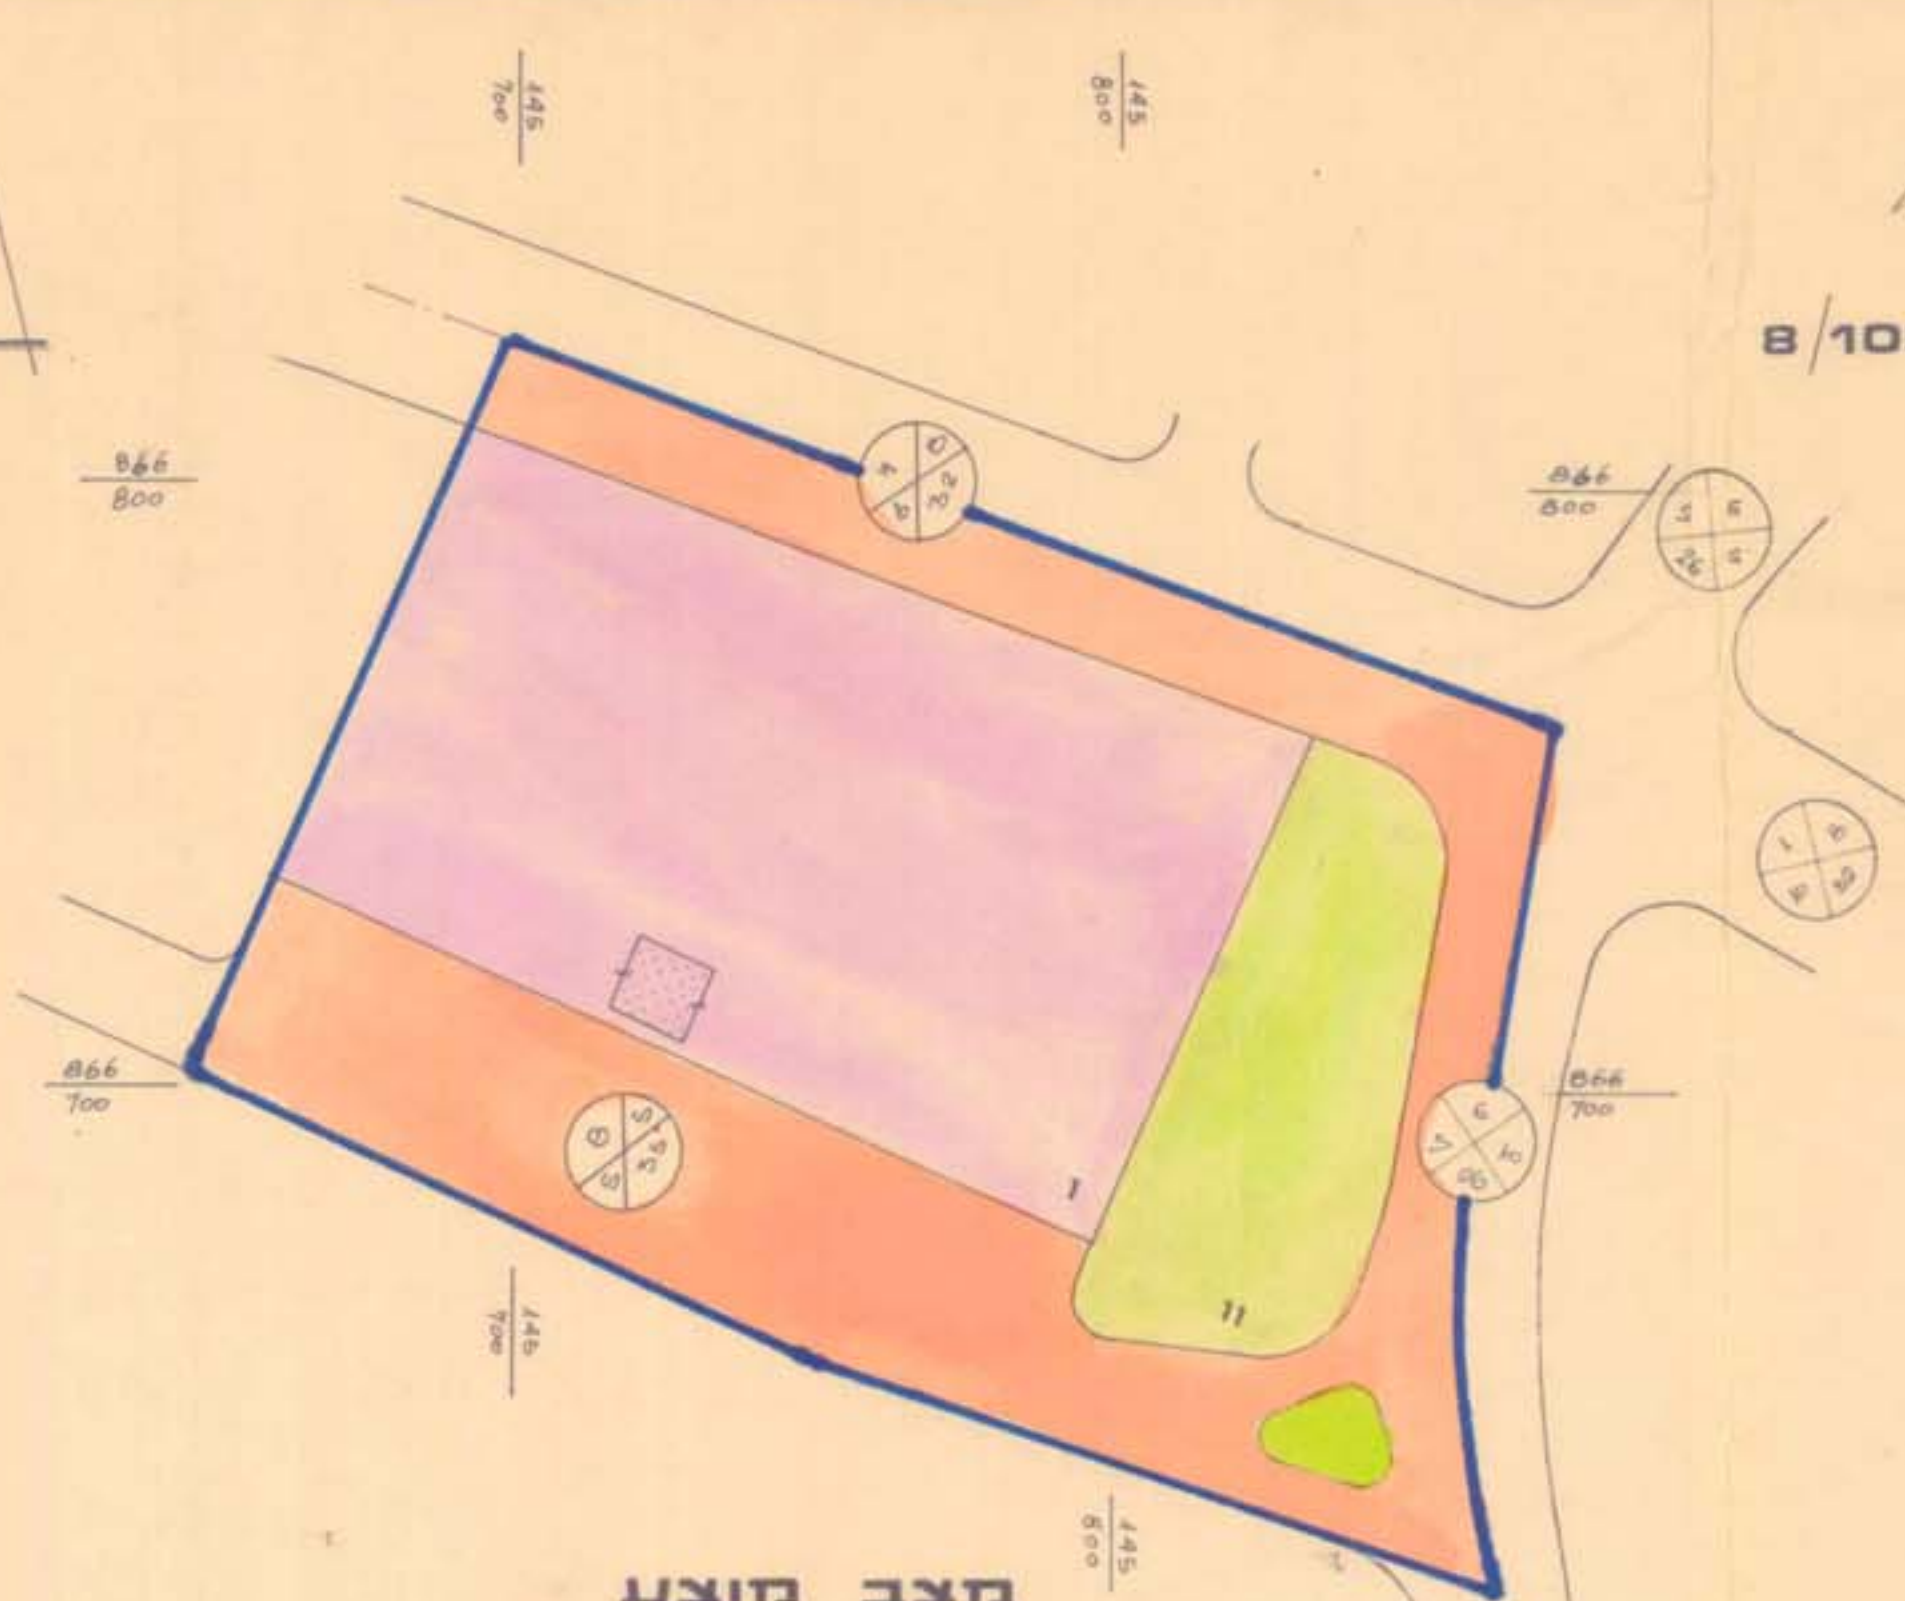

טבלת שטחים

יעוד השטח	מס' מגרש	שטח מגרש - ד'	סה"כ שטח - ד'	שטח-%
אזור תעשייה	1	14,500	14,500	52.73
שטח ציבורי פתוח	11	1,500	1,500	5.45
דרכים		11,500	11,500	41.82
סה"כ		27,500	27,500	100.00

- מקרא
- גבול התכנית
 - אזור תעשייה
 - שטח ציבורי פתוח
 - דרך קיימת
 - מס הדרך
 - קו בנין
 - רוחב הדרך
 - מס מגרש
 - דרך מוצעת

חתימות

הועדה המקומית לתכנון עיר אילת

רשיון מס' _____ יום _____

אשר עליו הועדה כ"ש כחה ה _____

מיום _____

כה"מ _____

מנהל _____

יוזר _____

Handwritten signatures and stamps, including a large blue stamp that reads "מנהל ללא".